


호남고속선 신작교_121(67.318~67.325km, S24-5)

67K318

67K325

24 SPAN - 5

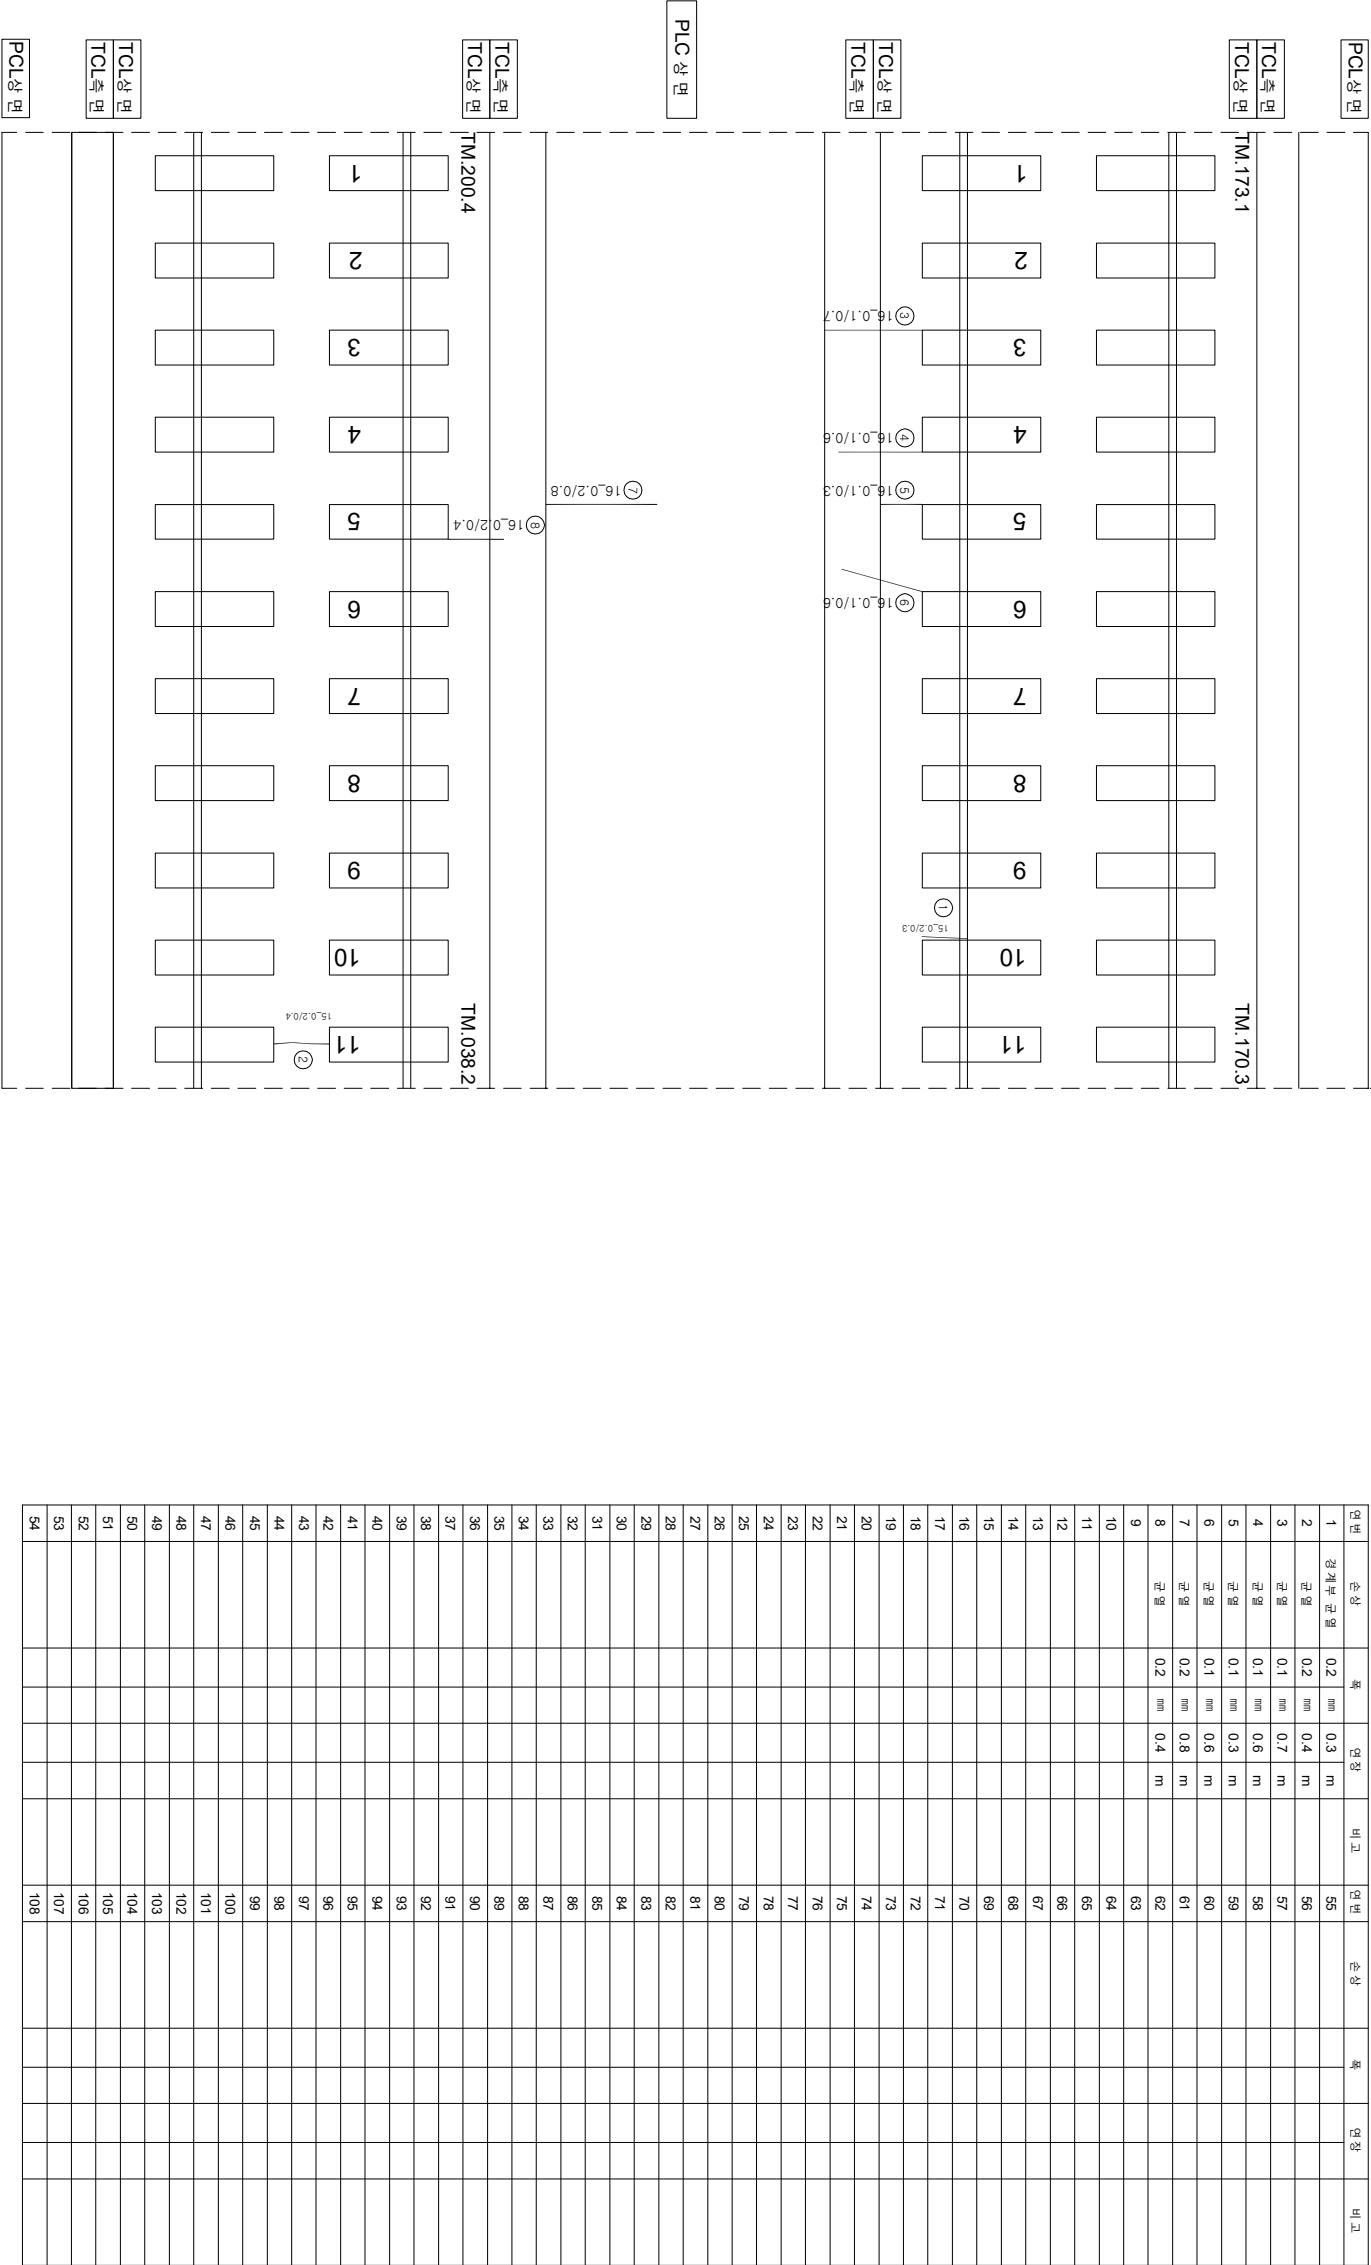

연번	순상	폭	연장	비고	연번	순상	폭	연장	비고
1	경계부 균열	0.2 mm	0.3 m		56				
2	균열	0.2 mm	0.4 m		57				
3	균열	0.1 mm	0.7 m		58				
4	균열	0.1 mm	0.6 m		59				
5	균열	0.1 mm	0.3 m		60				
6	균열	0.1 mm	0.6 m		61				
7	균열	0.2 mm	0.8 m		62				
8	균열	0.2 mm	0.4 m		63				
9					64				
10					65				
11					66				
53					108				
54									

시행			공역명			공역구분		
시	행	사	공	역	명	공	역	사
한국철도공사			2017년도 호남고속선 오송-광주승장간 콘크리트케도 점검용역			(주)한국구조물안전연구원 (주)한국도로안전연구원 (재)한국건설품질연구원		
KORAIL			이북영			김윤경 김경기		
KOREA RAILROAD			간			점		
			0.220 (0.3mm이하 : 흑색)			점도상분리		
			0.420 (0.3mm초과 0.5mm이하 : 청색)			양상		
			0.620 (0.5mm초과 1.0mm이하 : 적색)			박리,박락,표손		
			1.020 (1.0mm이상 : 분홍색)			박대		
						응결		
						시공이음분리,층분리		