


호남고속선 신작교-122(67.325~67.332km, S25-1)

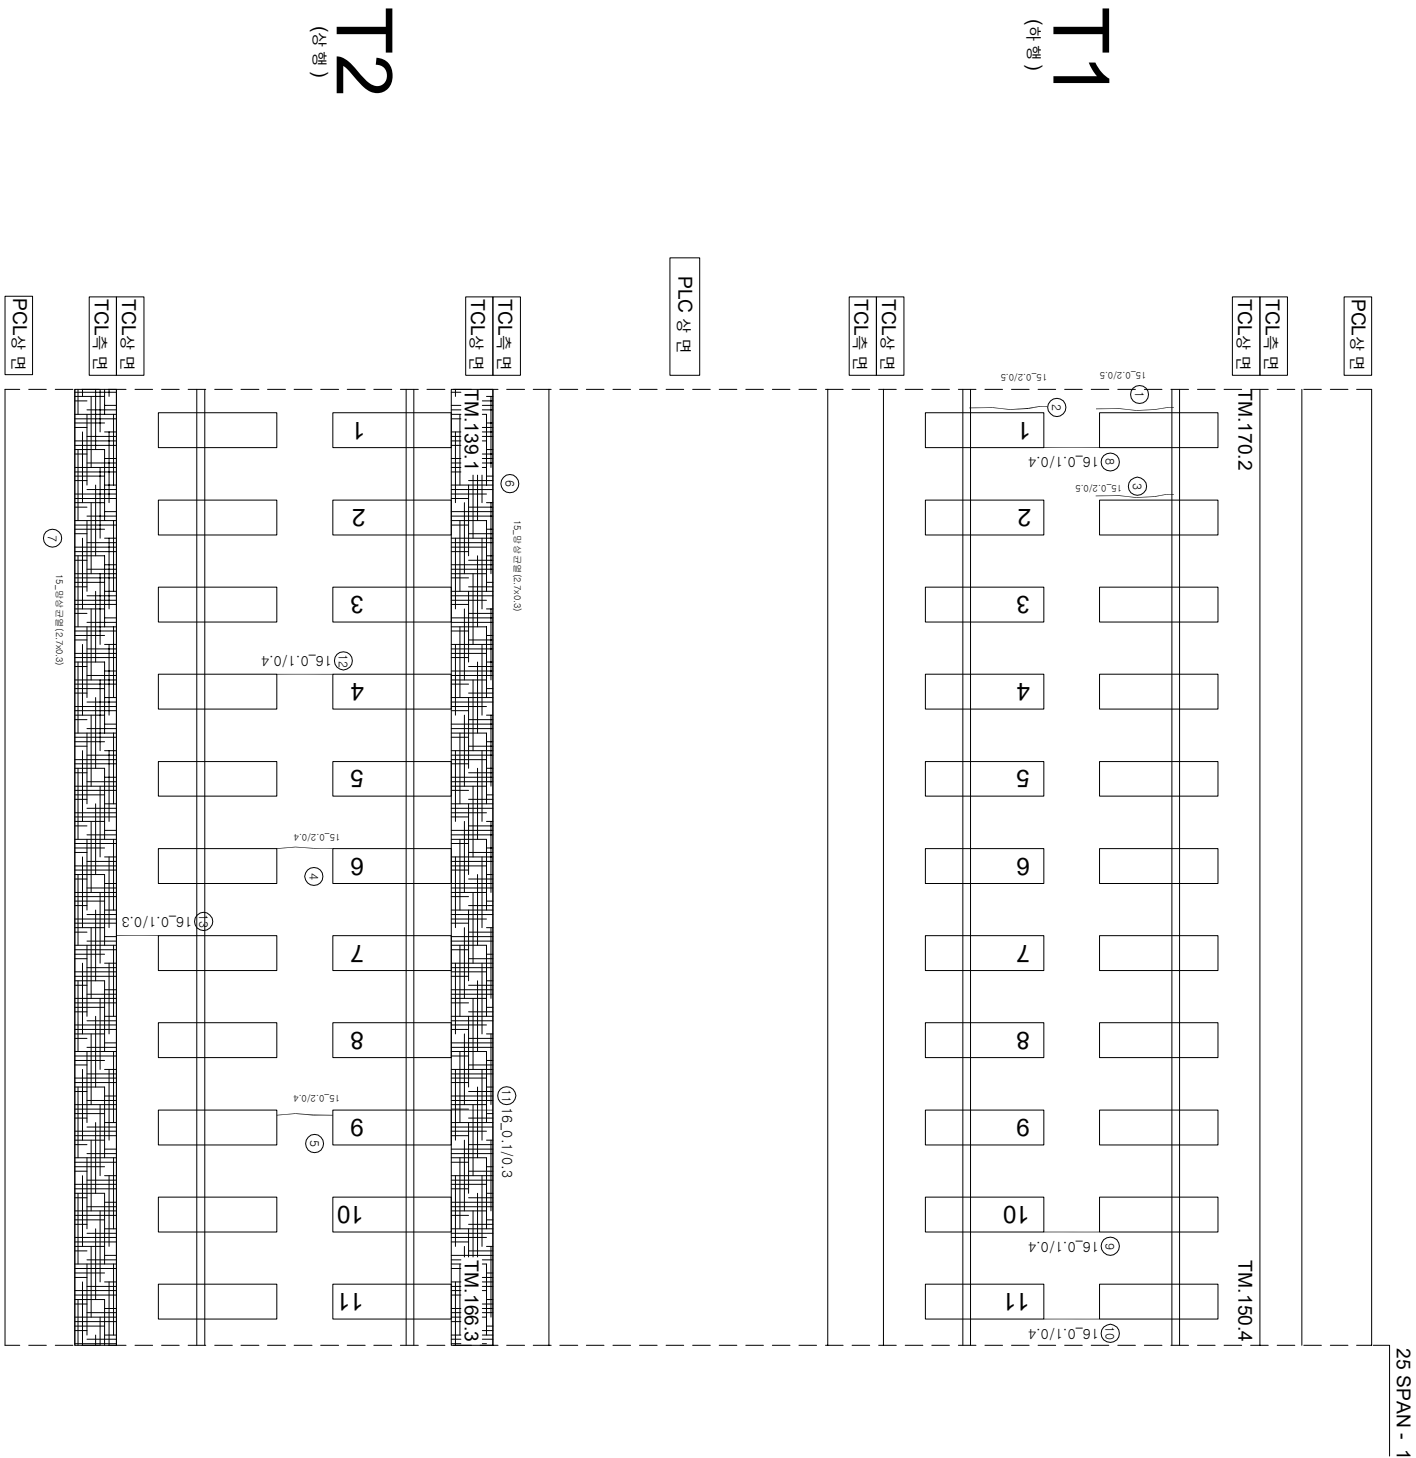

연번	순상	폭	연장	비고	연번	순상	폭	연장	비고
1	경계부 군월	0.2 mm	0.5 m		55				
2	경계부 군월	0.2 mm	0.5 m		56				
3	경계부 군월	0.2 mm	0.5 m		57				
4	군월	0.2 mm	0.4 m		58				
5	군월	0.2 mm	0.4 m		59				
6	임상군월	2.7 m	0.3 m		60				
7	임상군월	2.7 m	0.3 m		61				
8	군월	0.1 mm	0.4 m		62				
9	군월	0.1 mm	0.4 m		63				
10	군월	0.1 mm	0.4 m		64				
11	군월	0.1 mm	0.3 m		65				
12	군월	0.1 mm	0.4 m		66				
13	군월	0.1 mm	0.3 m		67				
14					68				
15					69				
16					70				
54					108				

시행사	영역	영역명	용역사	인원		단	기타
				개입인원	총인원		
KORAIL 한국철도공사 KOREA RAILROAD	2017년도 호남고속선 오송-광주승정간 콘크리트케도 점검영역	(주)한국조물안전연구원 (주)한국도로안전연구원 (재)한국건설품질연구원	이복영	간윤강 김경기 윤석기	0220 (0.3m이하 : 역식)	점목도상분리	재료분리
					0420 (0.3m초과 0.5m이하 : 형식)	망상	철근도출
					0620 (0.5m초과 1.0m이하 : 적석)	바리,바리,표손	누수,습윤부
					1020 (1.0m이상 : 분출액)	번대	시공이음분리, 총분리
					0820 (0.5m초과 1.0m이하 : 적석)	바리,바리,표손	누수,습윤부