


호남고속선 신작교_126(67.353~67.360km, S25-5)

67K360
25 SPAN - 5

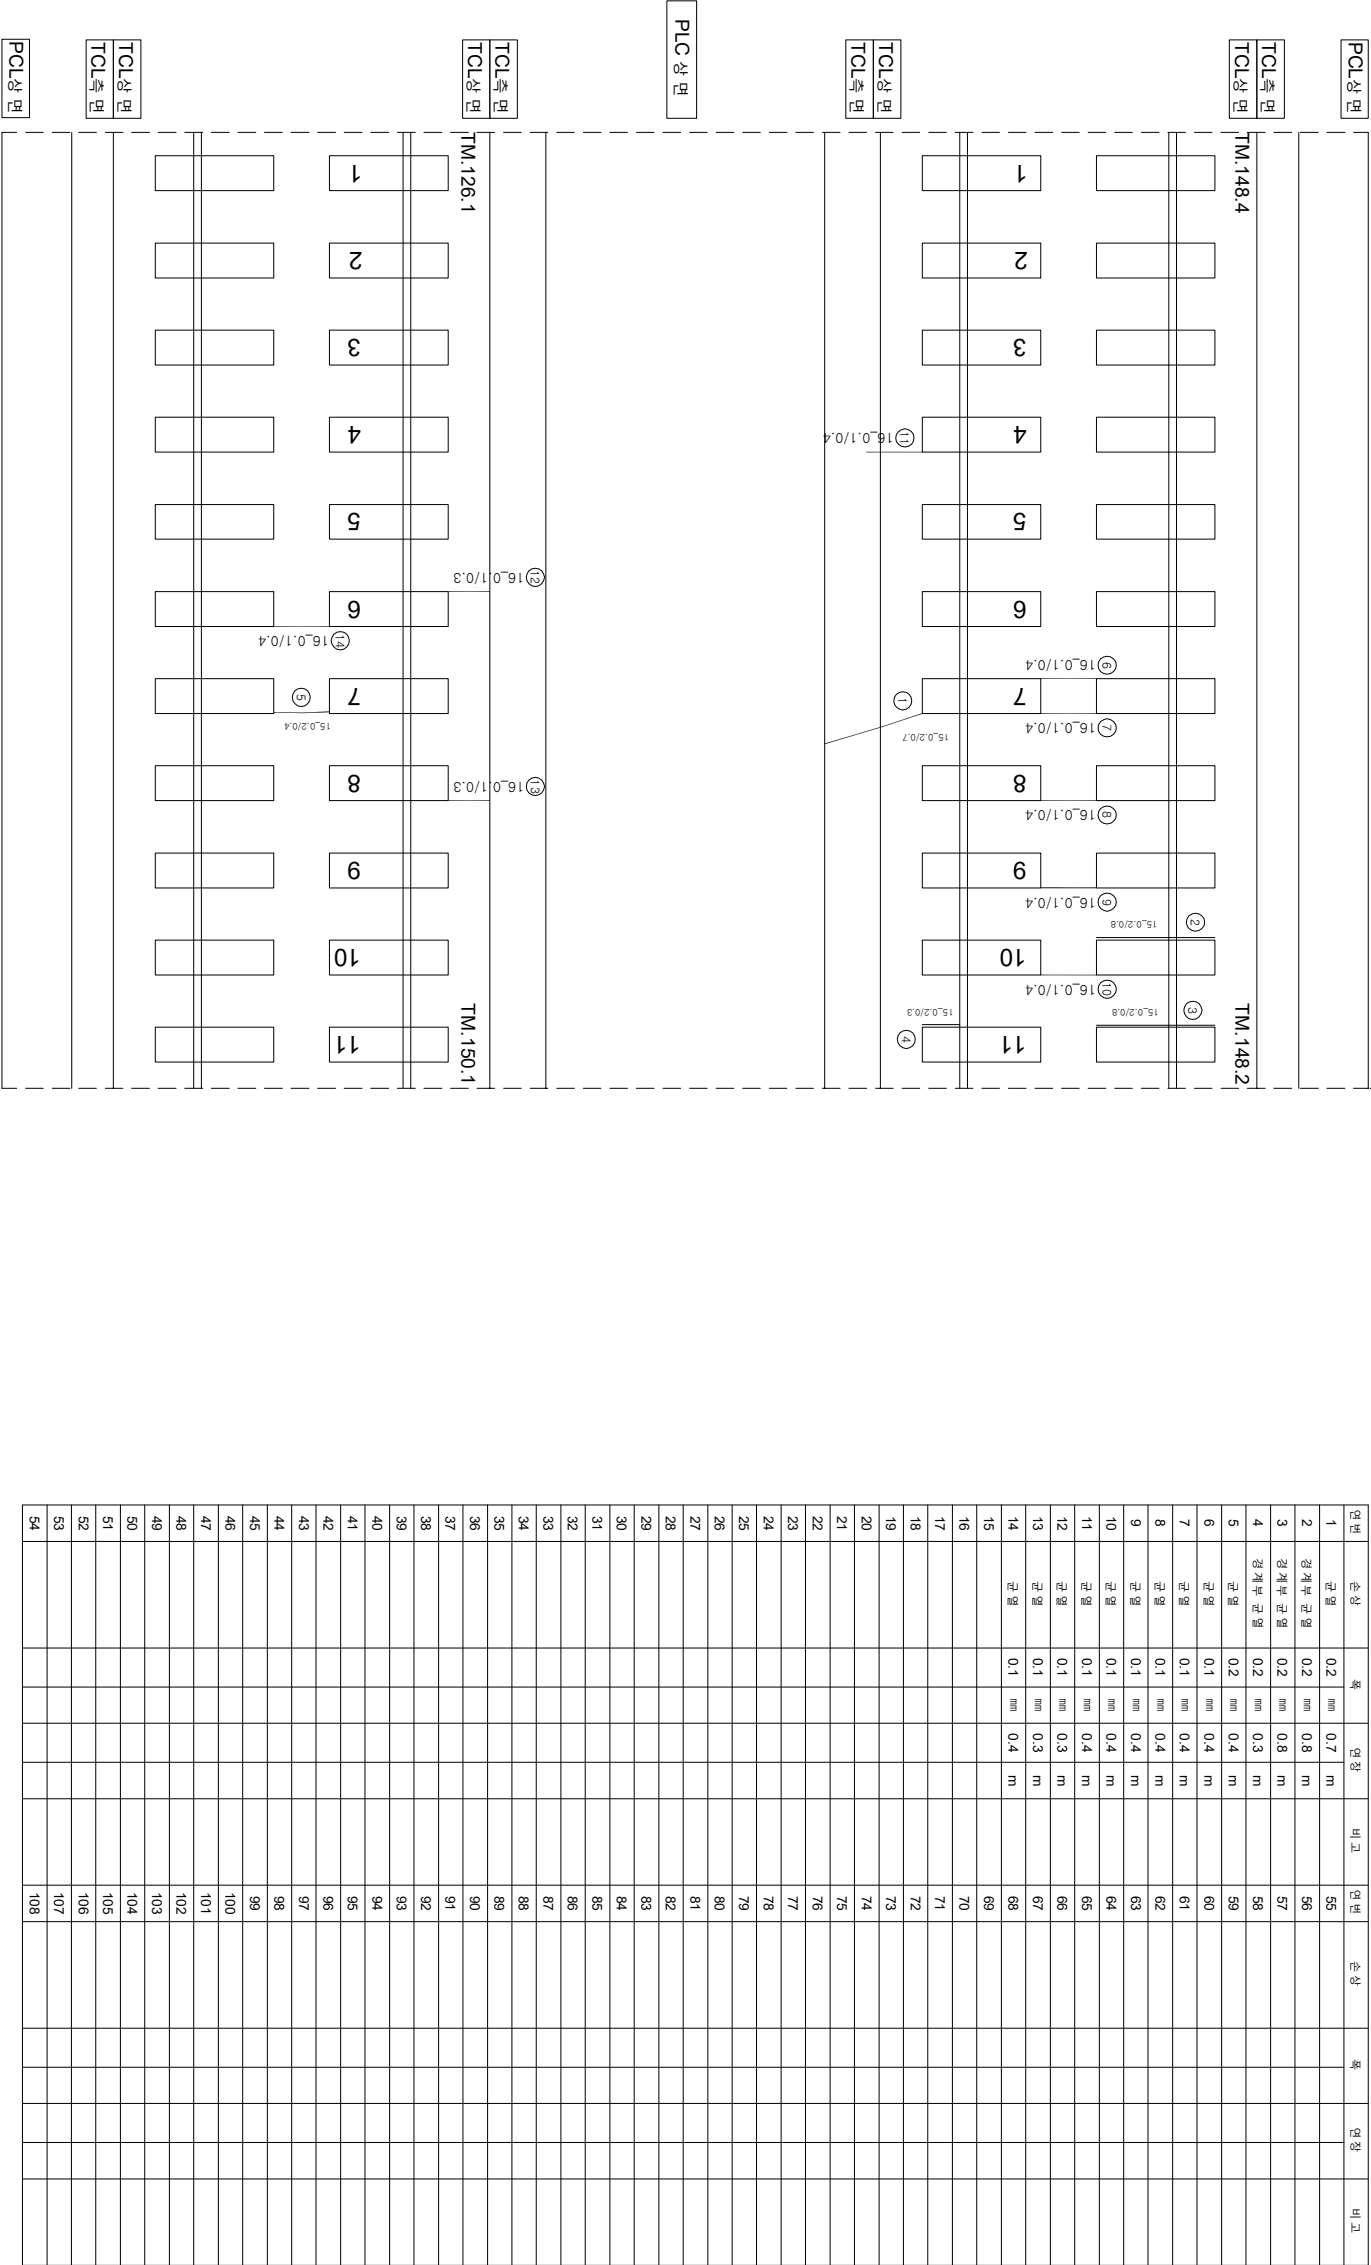

시행	공사	물역명	물역사	과업명	장	연장	단	정확도상분리	재료분리	
KORAIL 한국철도공사 KOREA RAILROAD	2017년도 호남고속선 오송-광주승장간 콘크리트케도 점검용역		(주)한국구조물안전연구원 (주)한국도로안전연구원 (재)한국건설기술연구원	이북영	김영기	김영기	열	0.220 (0.3mm이하 : 흑색)	정확도상분리	재료분리
								0.420 (0.3mm초과 0.5mm이하 : 청색)	양상	철근노출
								0.620 (0.5mm초과 1.0mm이하 : 적색)	박리,박락,표손	누수,습윤부
								1.020 (1.0mm이상 : 분홍색)	박대	시공이음분리,충분리