


호남고속선 신작교_128(67.367~67.374km, S26-2)

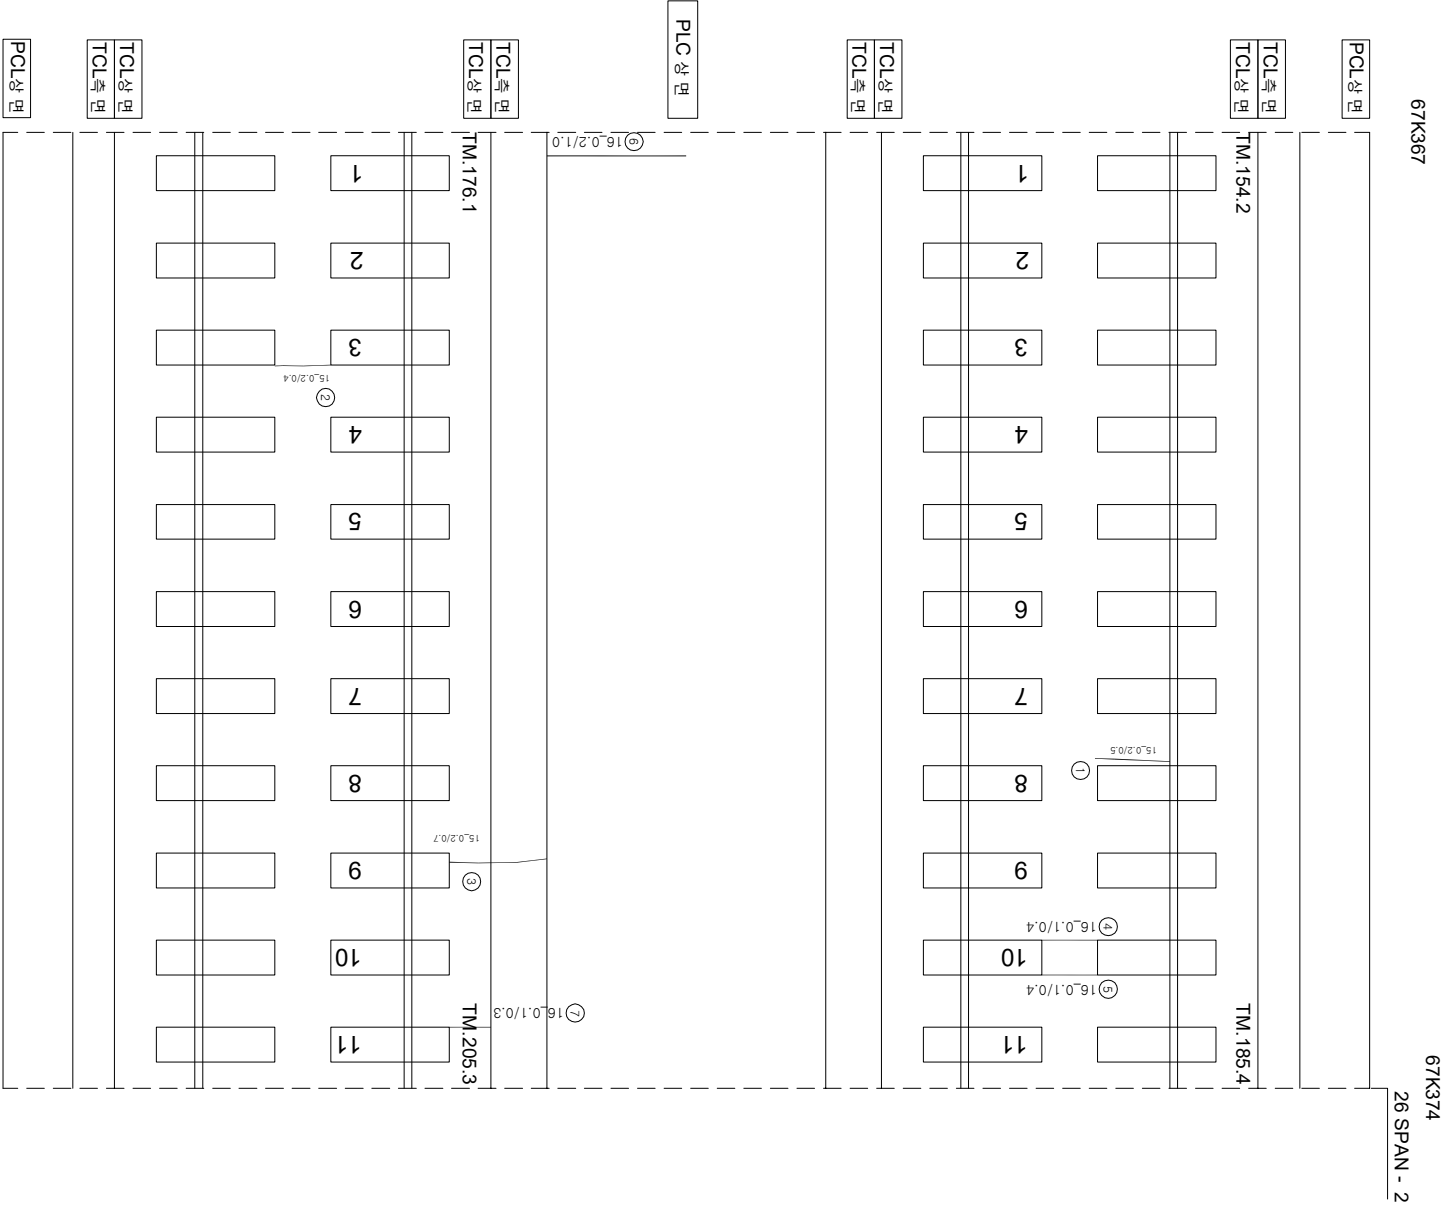

연번	순상	폭	연장	비고	연번	순상	폭	연장	비고
1	경계부 구간	0.2 m	0.5 m		55				
2	구월	0.2 m	0.4 m		56				
3	구월	0.2 m	0.7 m		57				
4	구월	0.1 m	0.4 m		58				
5	구월	0.1 m	0.4 m		59				
6	구월	0.2 m	1.0 m		60				
7	구월	0.1 m	0.3 m		61				
8					62				
9					63				
10					64				
54					108				