


호남고속선 신작교_155(67.556~67.563km, S31-4)

67K556

67K563
31 SPAN - 4

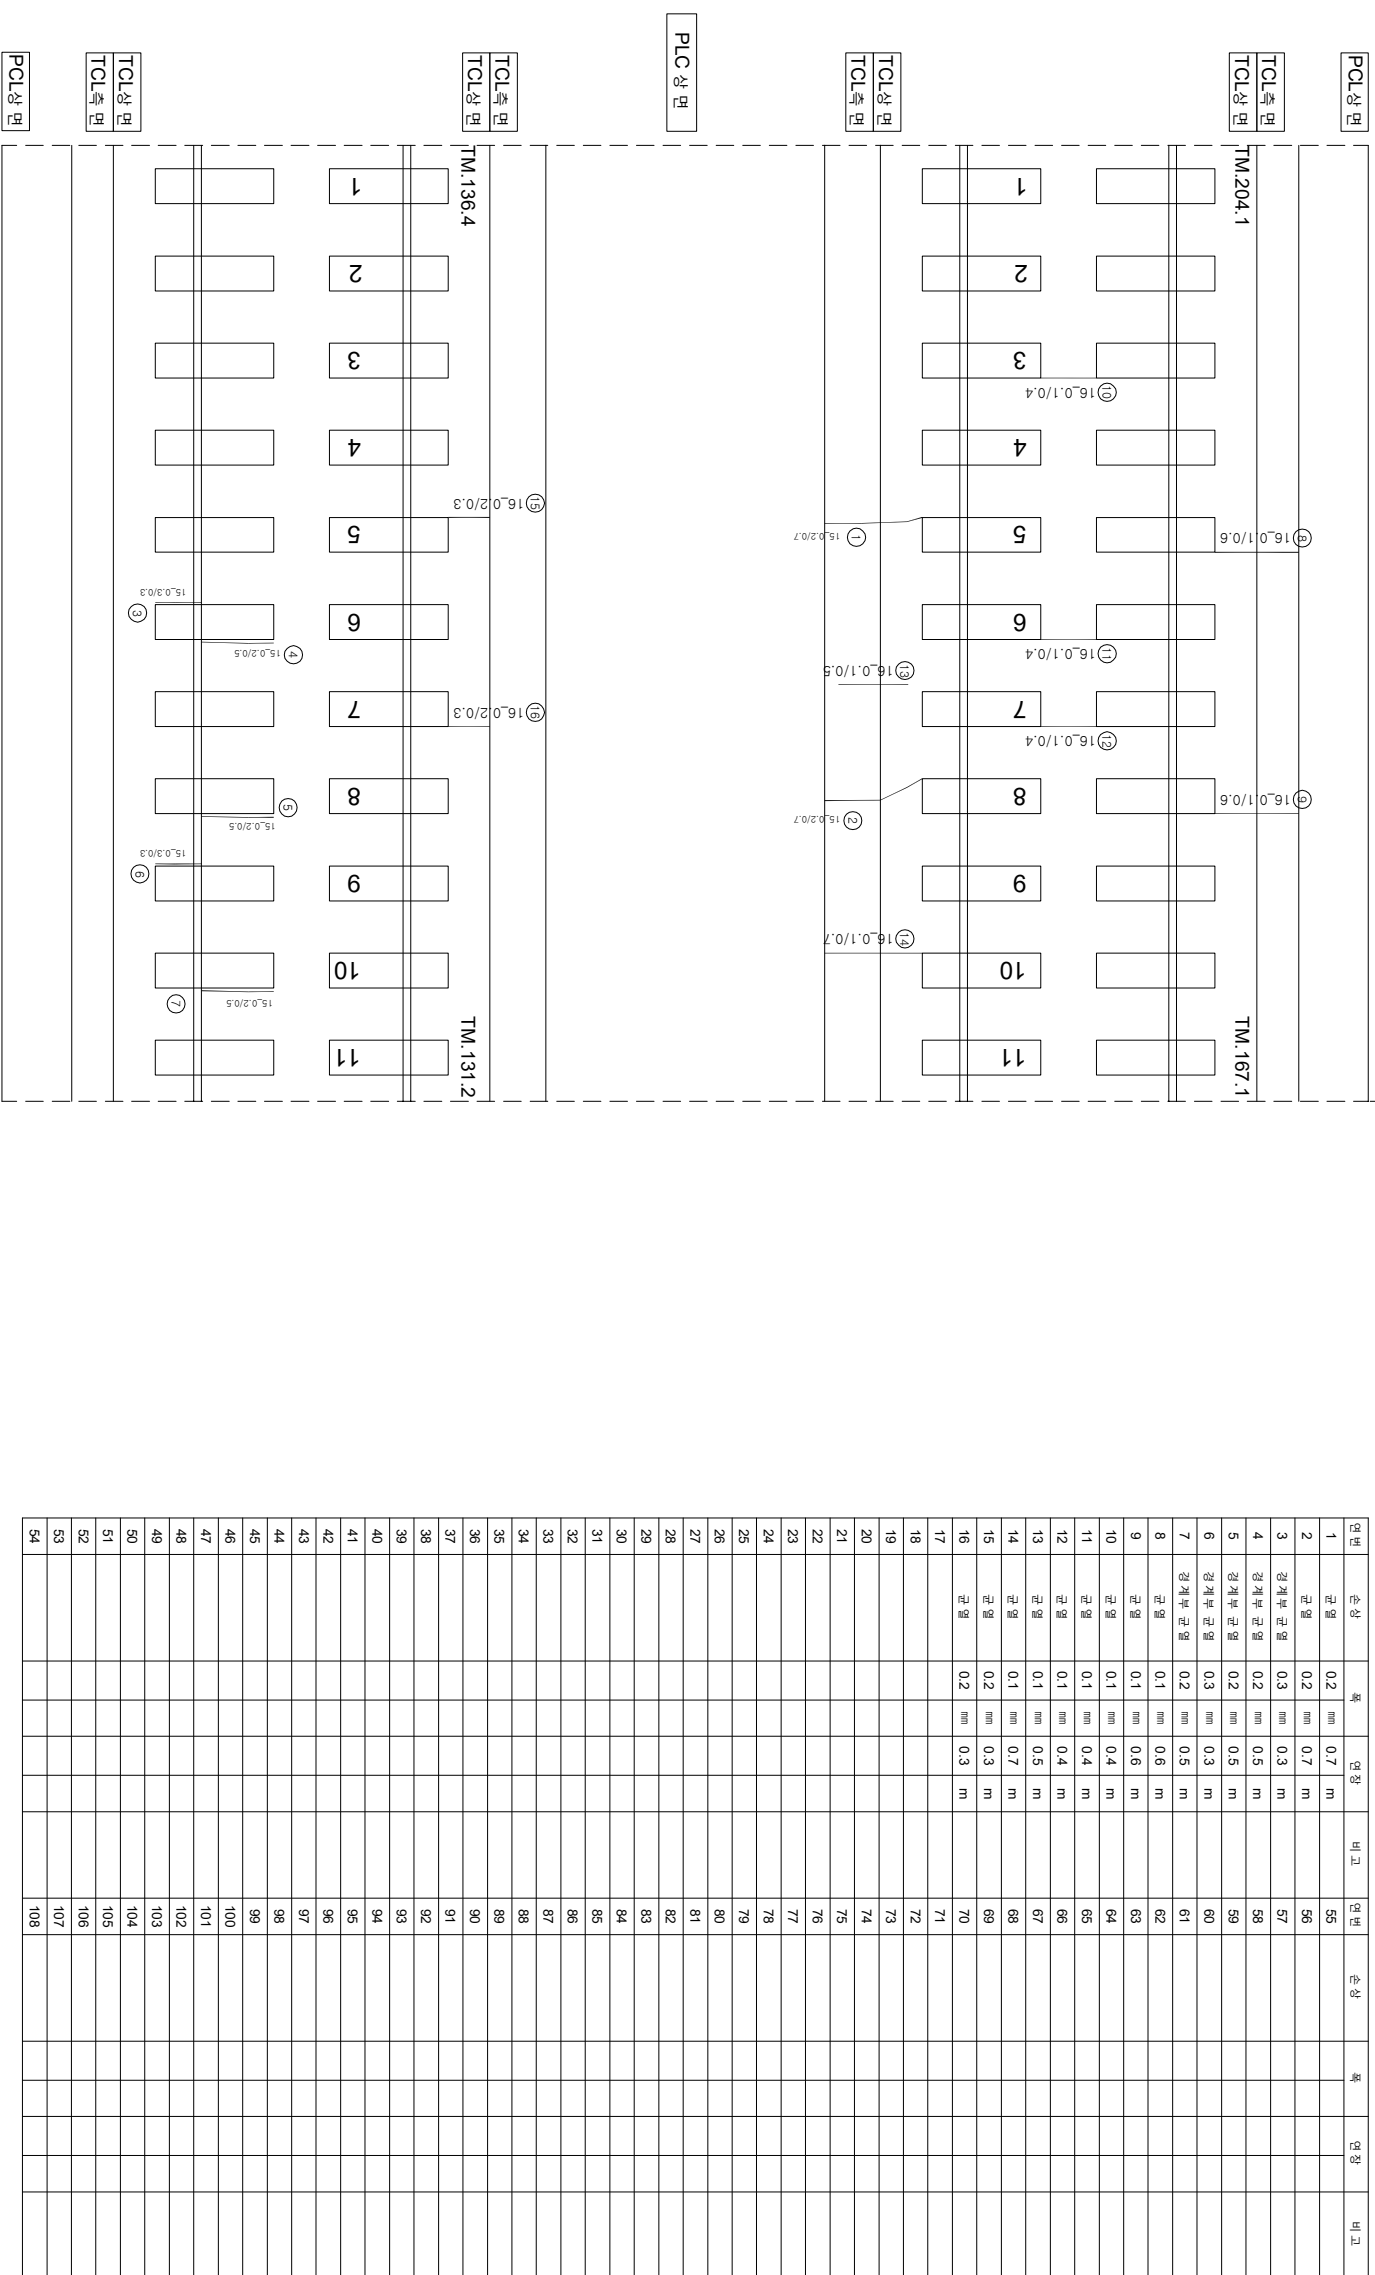

시	행 사	영 역	명	공 공 영 사	공 공 영 사		연 계
					공 공 영 사	공 공 영 사	
KORAIL KOREA RAILROAD	한국철도공사	2017년도 화남고속선 오송-광주승강간 콘크리트케고 점검용역	(주) 한국구조물안전연구원 (주) 한국도로안전연구원 (제) 한국건설품질연구원	이 복 영	라 운 강 김 경 기 윤 석 기	연 계	
				0.2220 (0.3mm이하 : 흑색)	완목도상본리	자로본리	
				0.4420 (0.3mm초과 0.5mm이하 : 황색)	망상	월근노출	
				0.6620 (0.5mm초과 1.0mm미만 : 적색)	바닥·벽각, 파손	누수·습윤부	
				1.0820 (1.0mm이상 : 분홍색)	변태	시공이음관리(총본리)	