


호남고속선 신작교_160(67.591~67.598km, S32-4)

67K591

67K598
32 SPAN - 4

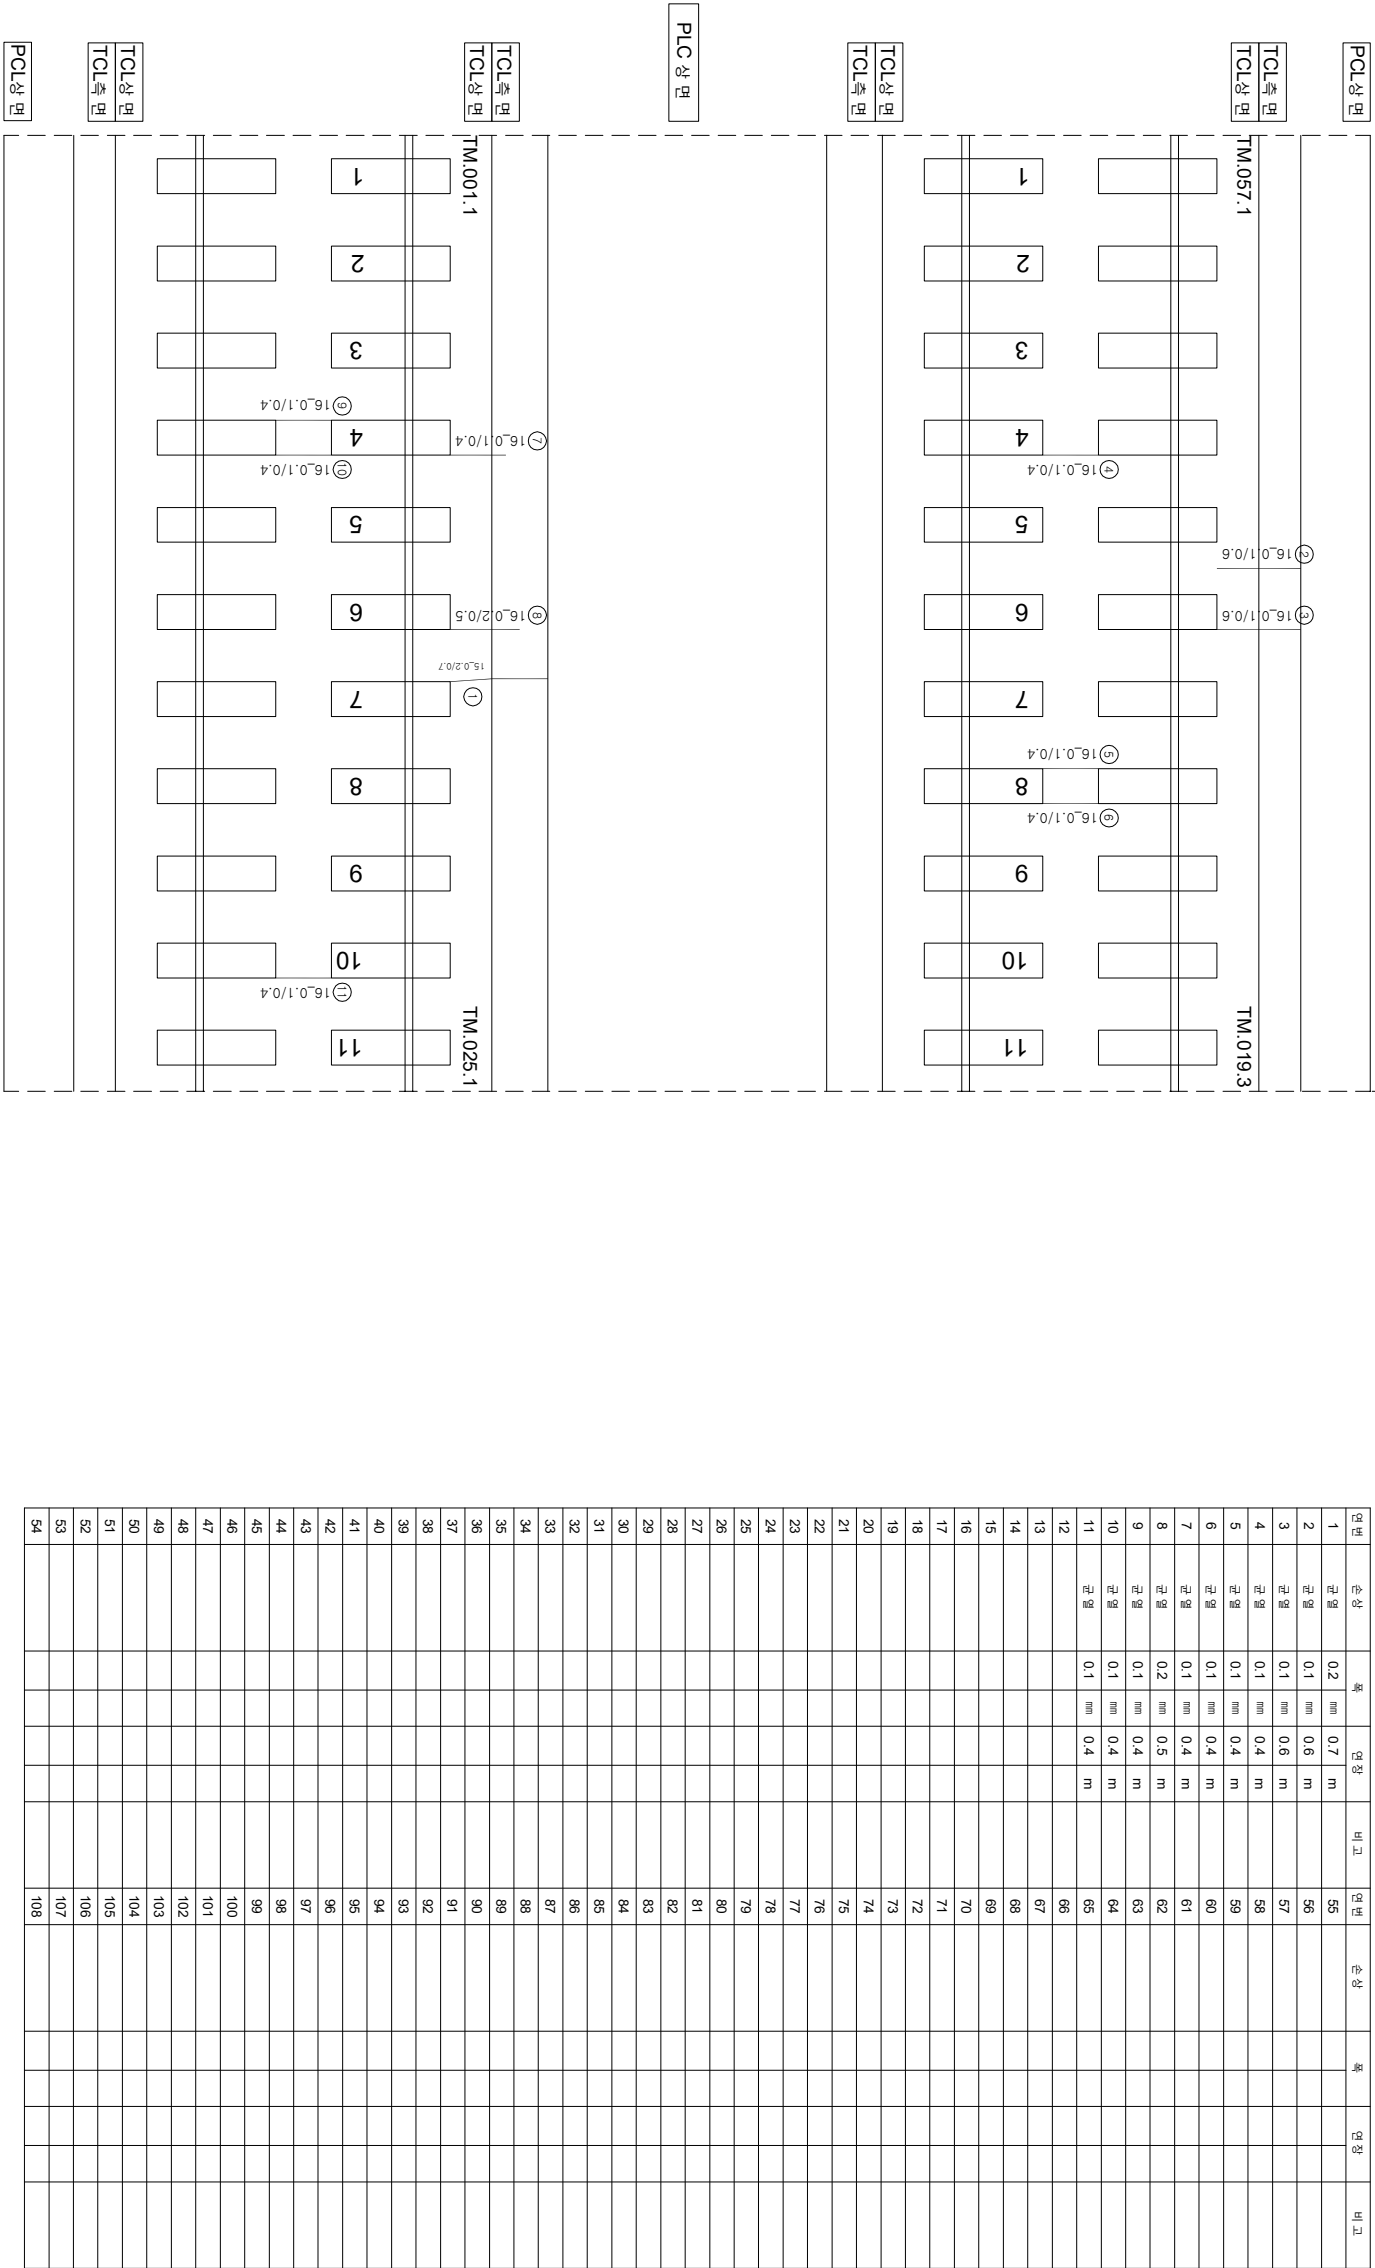

시	행	사	영	역	영	영	역	사	영		역	단	영				
									개	장				개	장		
KORAIL KOREA RAILROAD	한국철도공사	2017년도 호남고속선 오송-광주승정간 콘크리트케도 점경영역					(주) 한국구조물안전연구원 (주) 한국도로안전연구원 (재) 한국건설품질연구원	이	박	영	김영강 김정기 윤석기	영	0220 (0.3m이하 : 흑색)	점목도상판리			
													0420 (0.3m초과 0.5m이하 : 청색)	망상		철근노출	
													0620 (0.5m초과 1.0m이하 : 적색)	박리, 박락, 파손		누수, 음압부	
													1020 (1.0m이상 : 분홍색)	백태		시공이음판리, 종판리	