
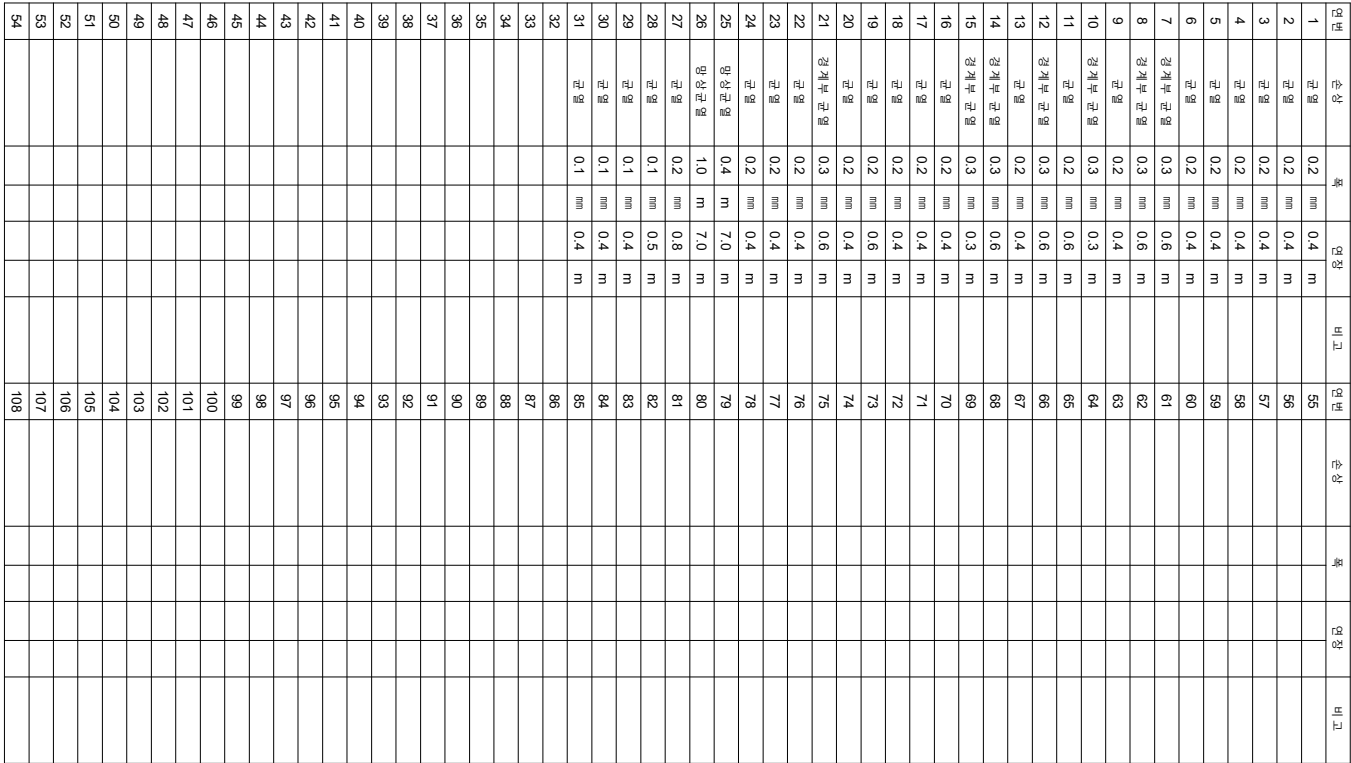


호남고속선 신작교-193(67.822~67.829km, S39-2)

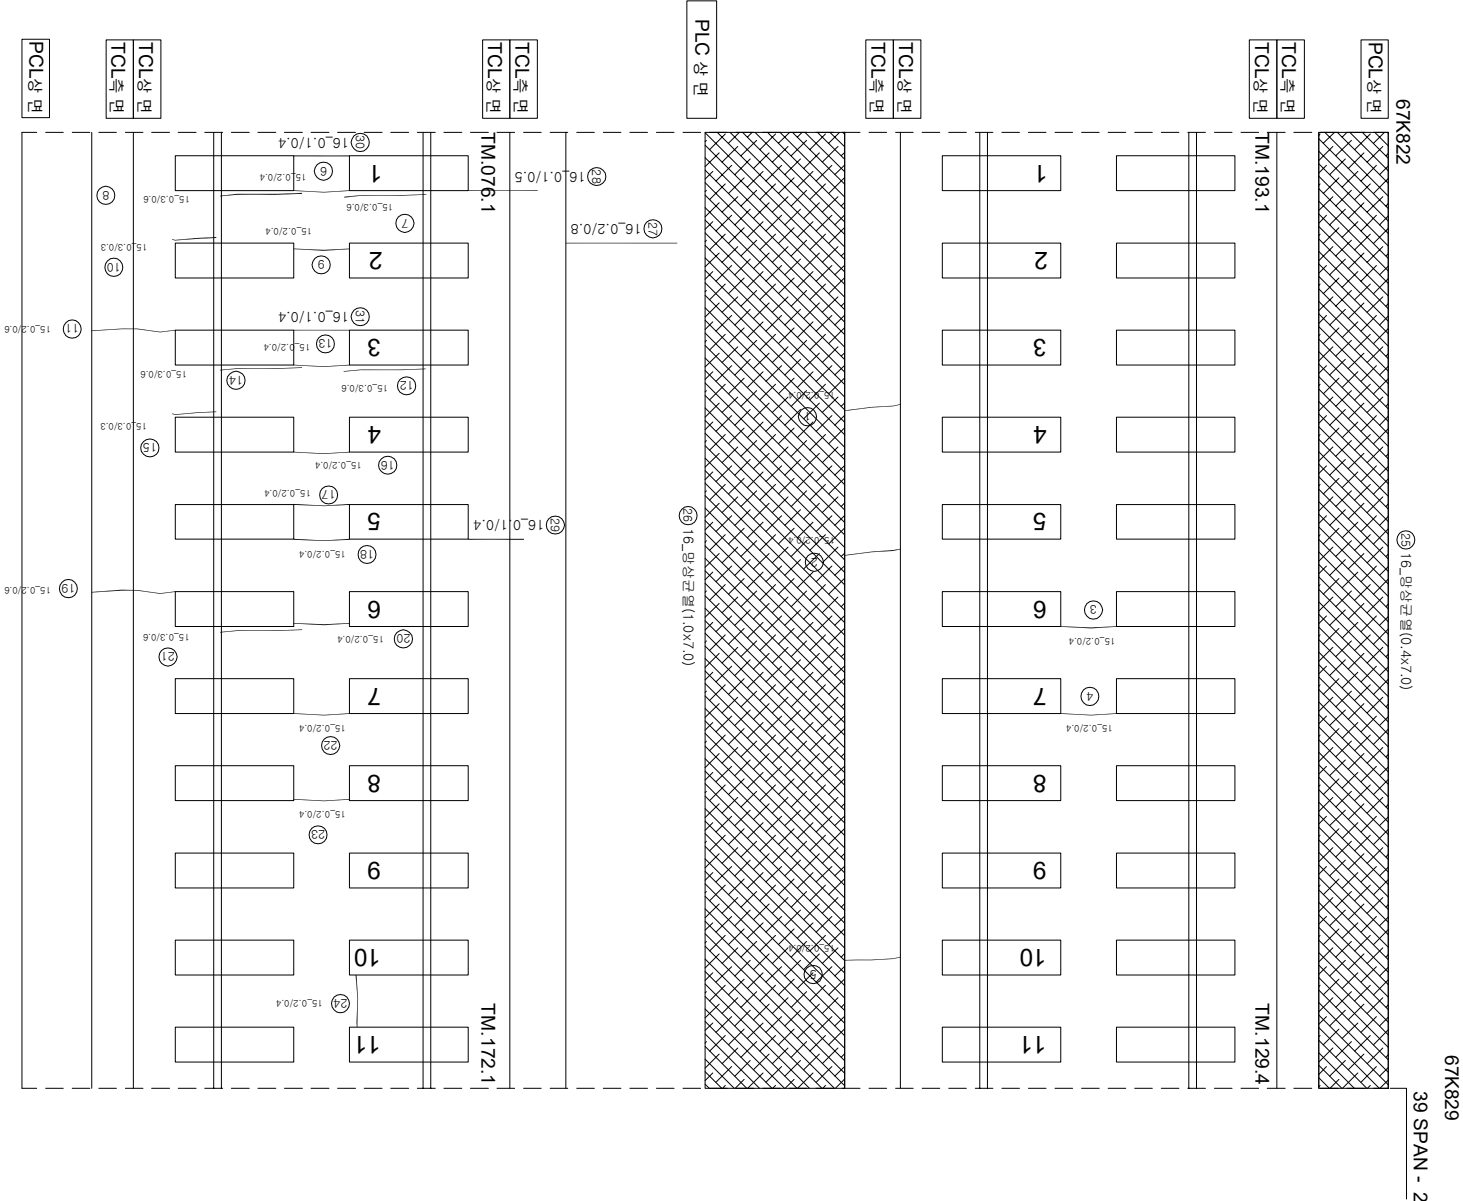

시행사	영역	영역명	용역사	인원		단	도면	기타
				개입인원	총인원			
KORAIL 한국철도공사 KOREA RAILROAD	2017년도 호남고속선 오송-광주승정간 콘크리트케도 점검영역	(주)한국조물안전연구원 (주)한국도로안전연구원 (재)한국건설품질연구원	이복영	간윤강 김경기 윤석기	0220 (0.3m이하 : 역식) 0420 (0.3m초과 0.5m이하 : 형식) 0620 (0.5m초과 1.0m이하 : 직식) 1020 (1.0m이상 : 분출식)	점목도상판리	재료판리	점목도상판리
						망상	철근도출	망상
						박리,박락,표손	누수,습윤부	누수,습윤부
						변태	스프링	스프링
						변태	스프링	스프링