


호남고속선 신작교_200(67.871~67.878km, S40-4)

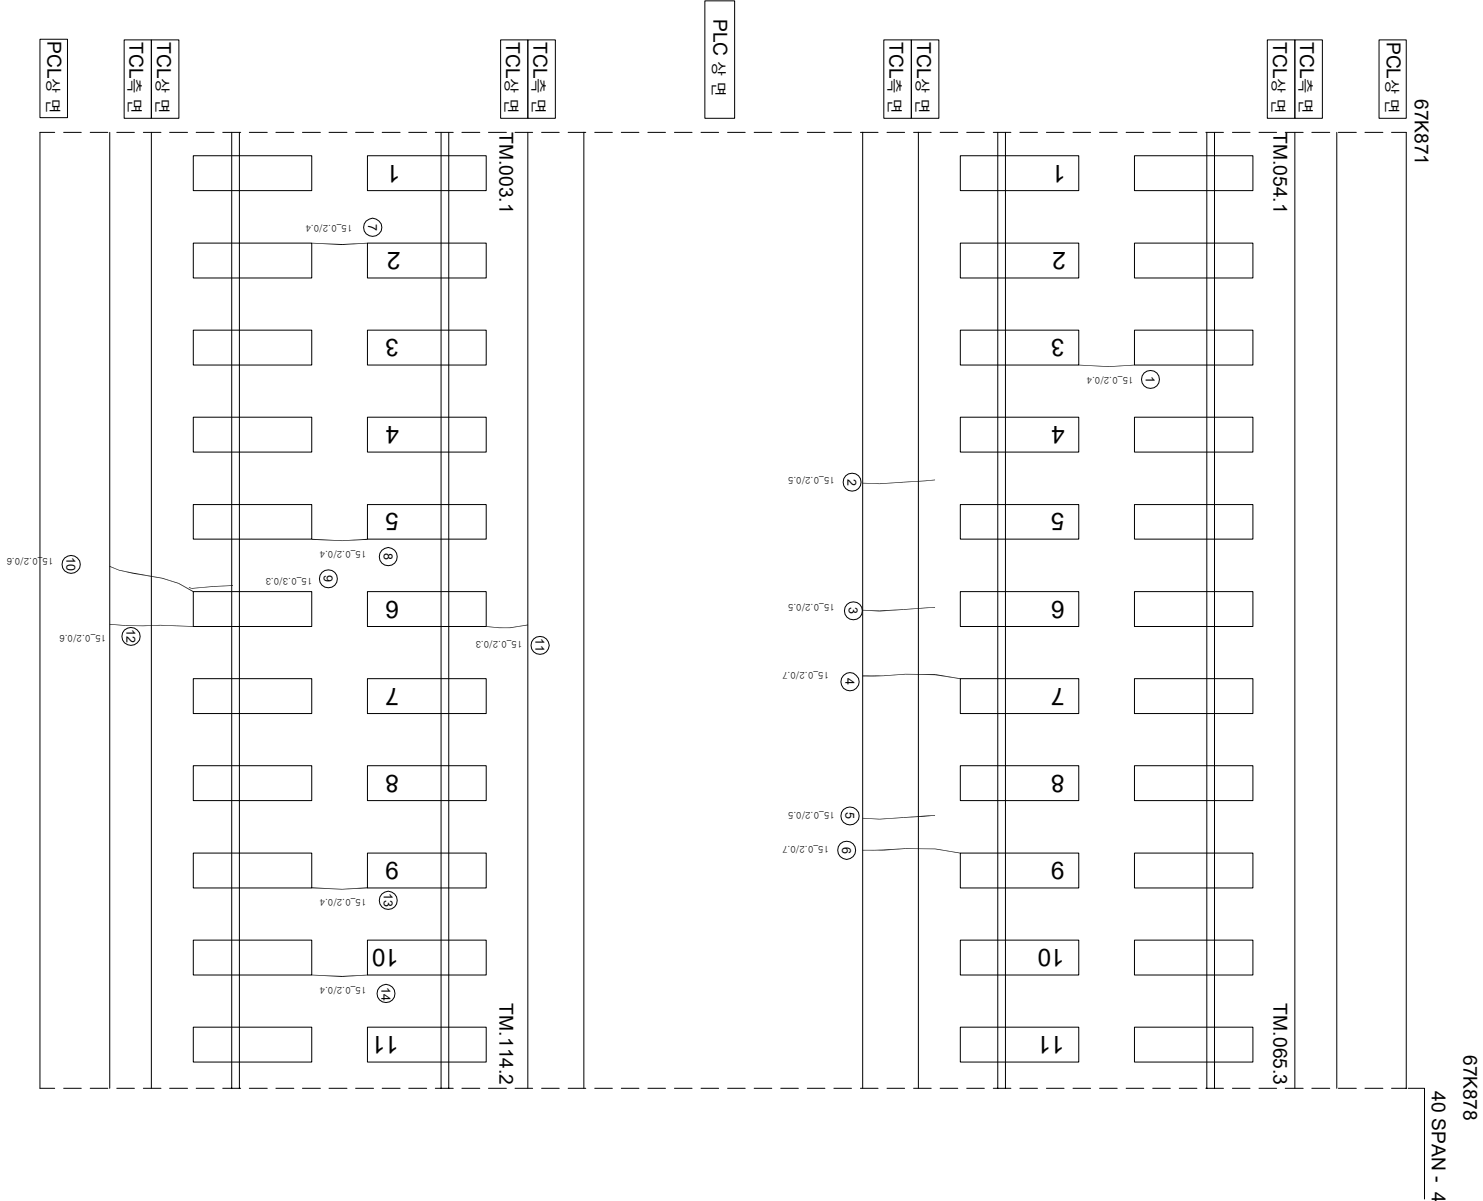

연번	순상	폭	연장	비고	연번	순상	폭	연장	비고
1	군열	0.2 mm	0.4 m		55				
2	군열	0.2 mm	0.5 m		56				
3	군열	0.2 mm	0.5 m		57				
4	군열	0.2 mm	0.7 m		58				
5	군열	0.2 mm	0.5 m		59				
6	군열	0.2 mm	0.7 m		60				
7	군열	0.2 mm	0.4 m		61				
8	경계부 군열	0.2 mm	0.4 m		62				
9	군열	0.3 mm	0.3 m		63				
10	군열	0.2 mm	0.6 m		64				
11	군열	0.2 mm	0.3 m		65				
12	군열	0.2 mm	0.6 m		66				
13	군열	0.2 mm	0.4 m		67				
14	군열	0.2 mm	0.4 m		68				
15	군열	0.1 mm	0.4 m		69				
16	군열	0.1 mm	0.4 m		70				
17	군열	0.1 mm	0.4 m		71				
18	군열	0.1 mm	0.4 m		72				
19	군열	0.1 mm	0.4 m		73				
20					74				
21					75				
22					76				
54					108				