
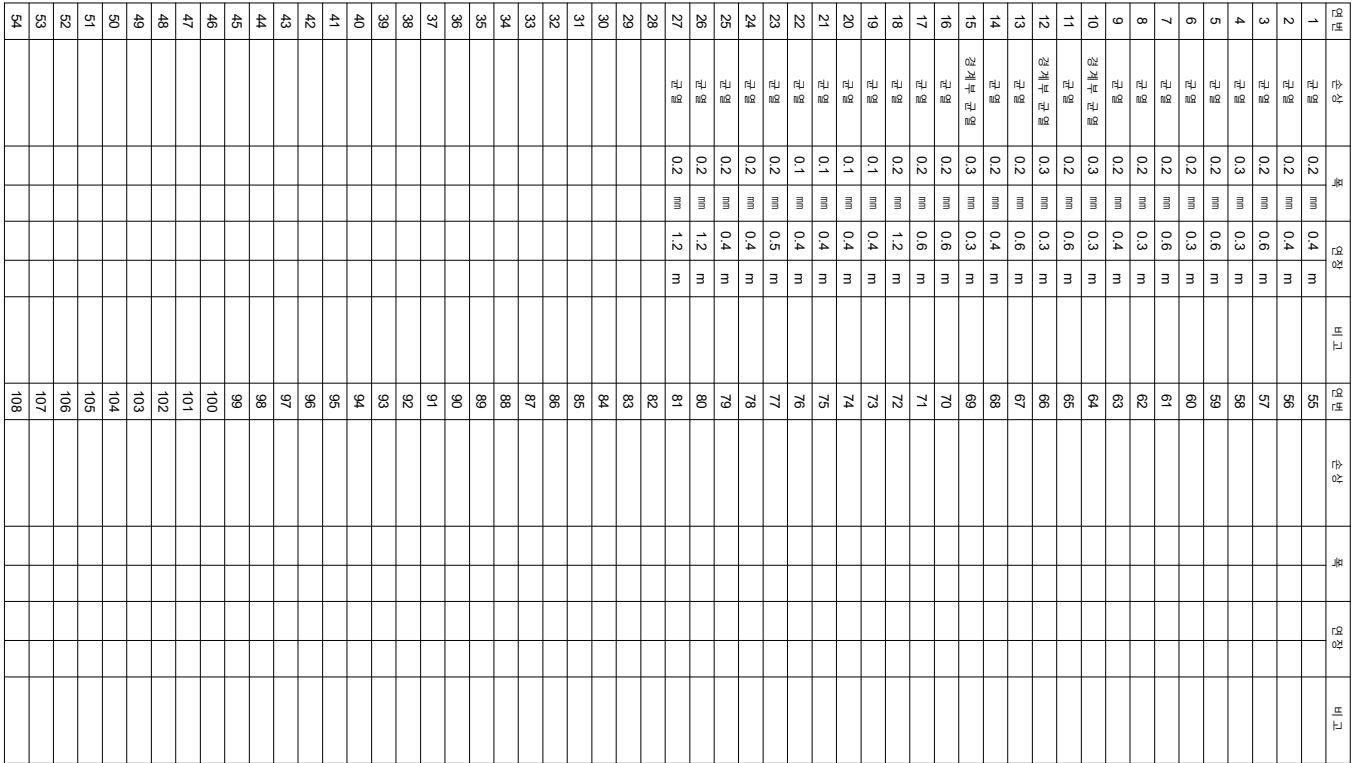


호남고속선 신작교_212(67.955~67.962km, S43-1)

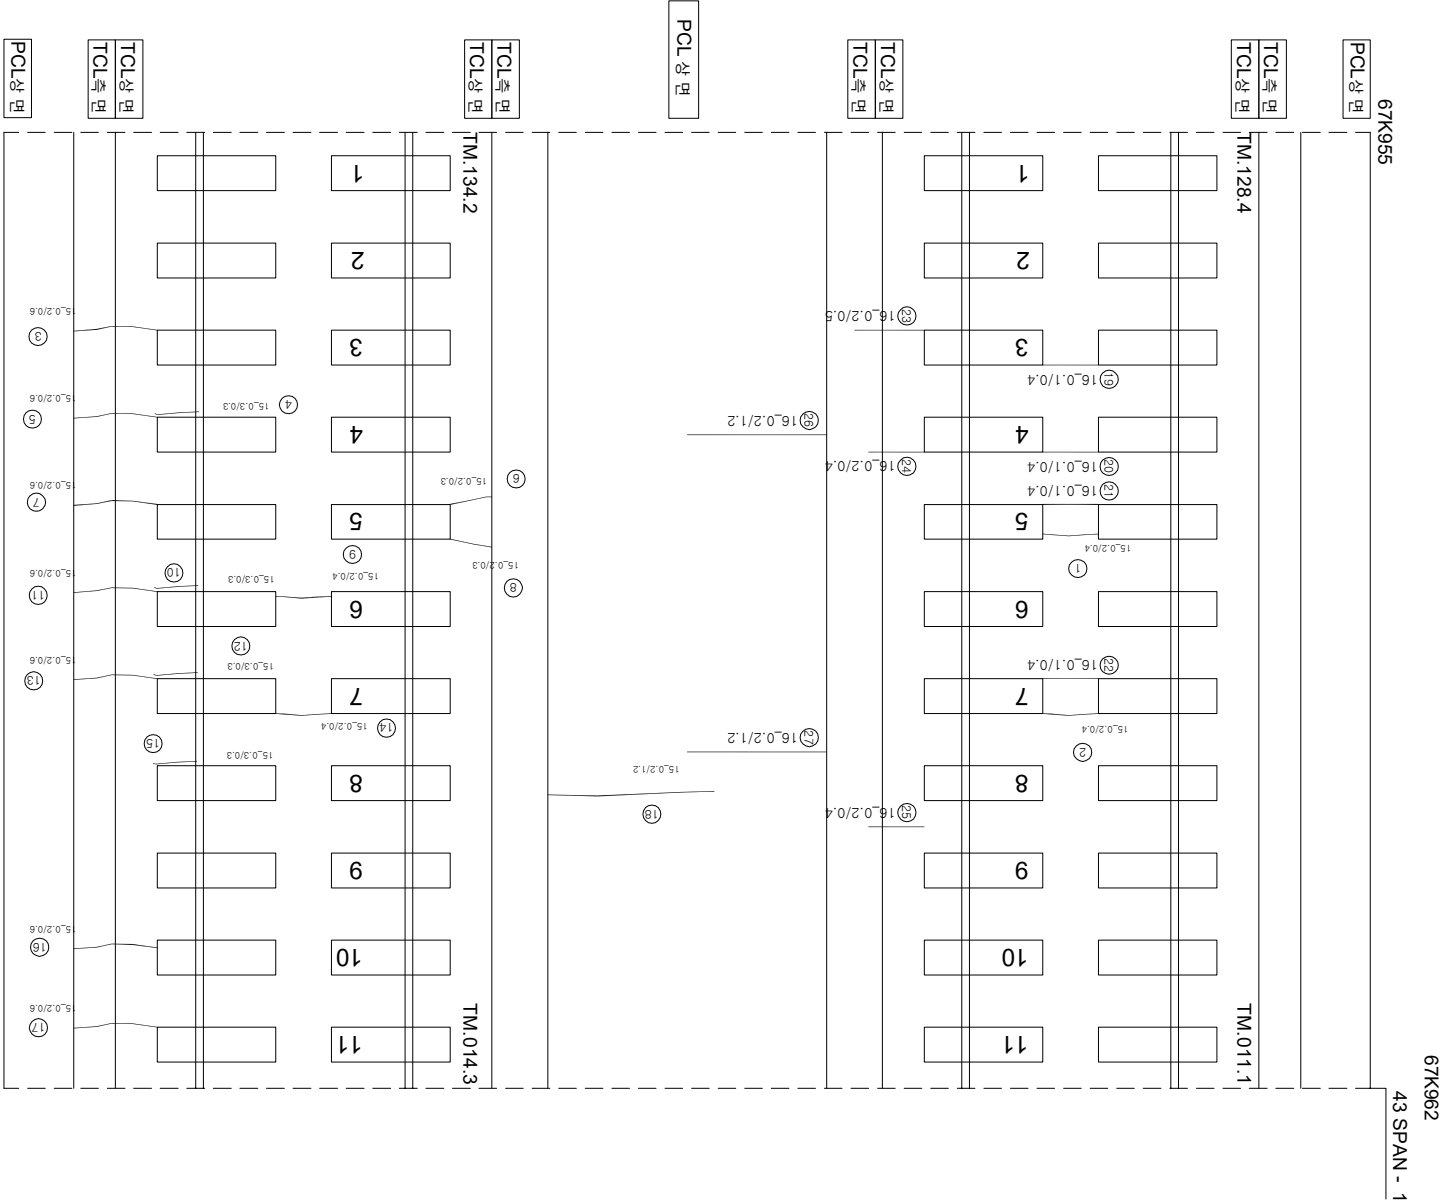

시행사	영역	영역	영역	사	장 치		단	영역		
					개 설 장 치	분 야 장 치				
KORAIL KOREA RAILROAD	한국철도공사	2017년도 호남고속선 오송-광주승정간 콘크리트케도 점검공역	(주) 한국구조물안전연구원 (주) 한국국토안전연구원 (재) 한국건설품질연구원	이 박 영	김원강 김 경기 윤 석 기		점	0220 (0.3m이하 : 흑색)	점목도상판리	
								0420 (0.3m초과 0.5m이하 : 청색)	망상	
								0620 (0.5m초과 1.0m이하 : 적색)	박리, 박락, 파손	
								1020 (1.0m이상 : 분홍색)	백태	
								0820 (0.5m초과 1.0m이하 : 적색)	누수, 음압부	
								0920 (0.5m초과 1.0m이하 : 적색)	시공이음판리, 종판리	