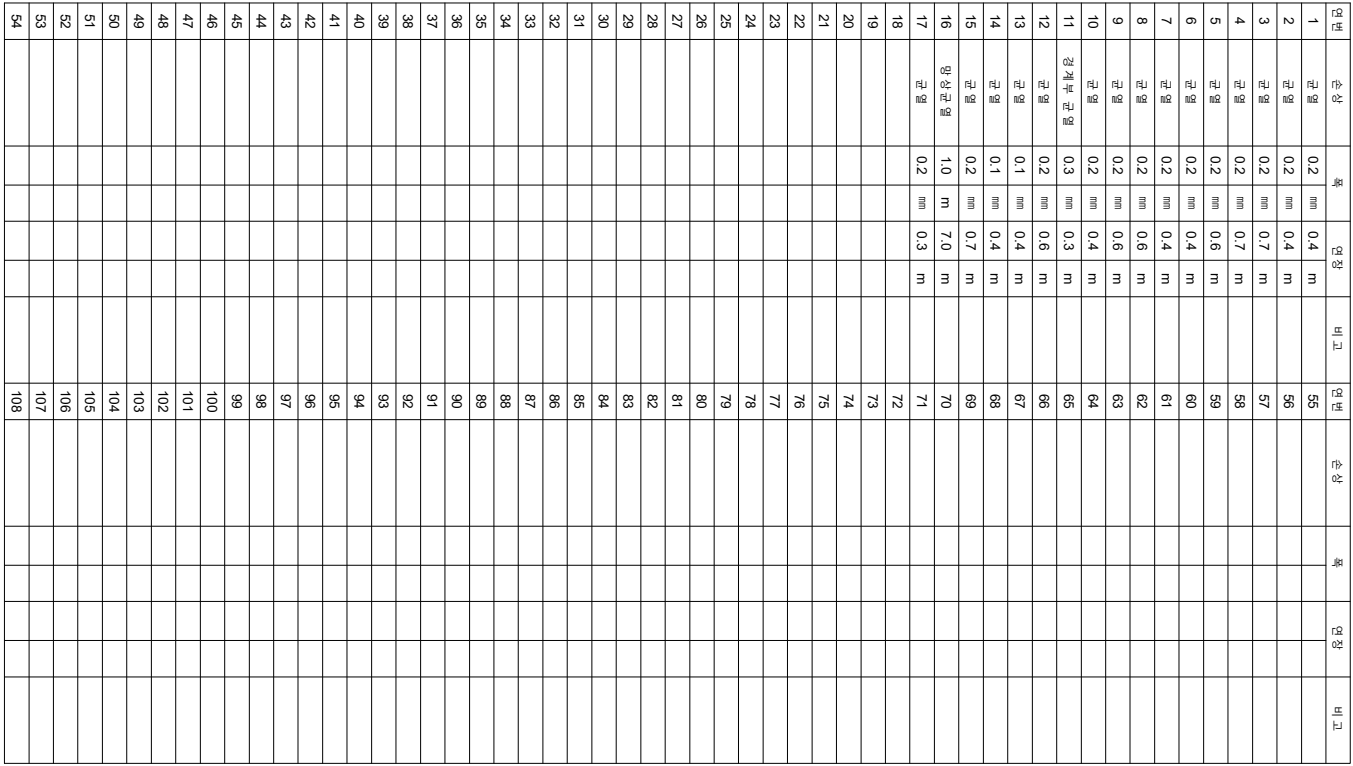
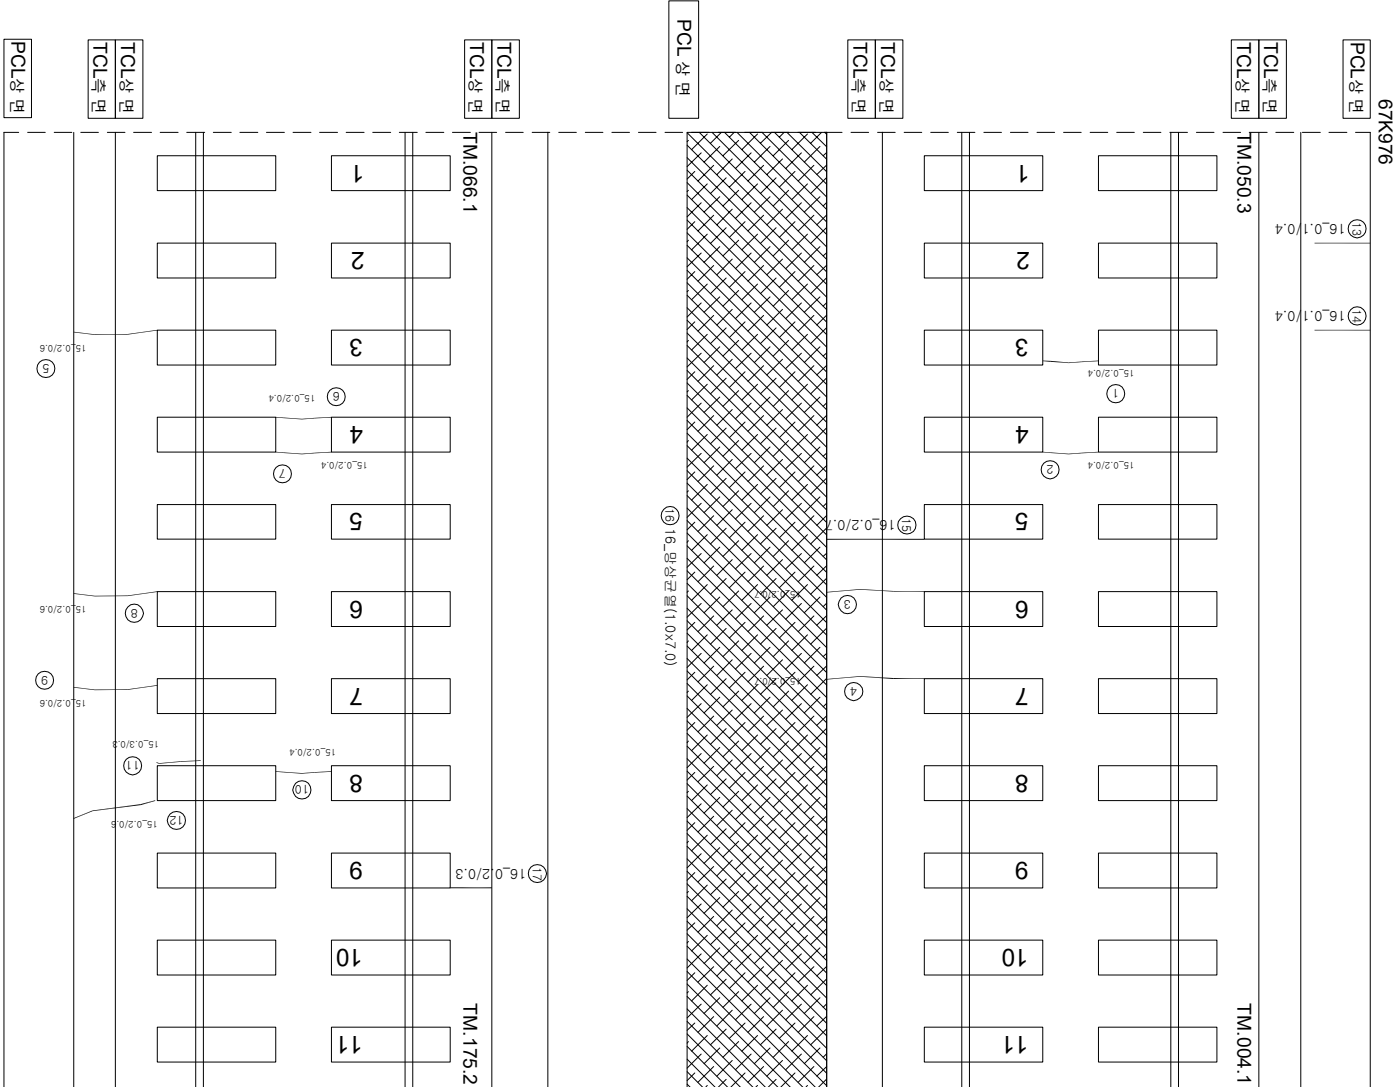


호남고속선 신작교_215(67.976~67.983km, S43-4)

67K983

43 SPAN - 4


$$\left(\begin{array}{c} \text{아} \\ \text{0아} \end{array} \right)$$

(아
아)

T2
(0주
0앞)

(유한)

시	행 사	영 역	영 역	영 역	사	장 치		단	표
						개 입 전 이	정 보 이 후 이		
KORAIL KOREA RAILROAD 한국철도공사		2017년도 호남고속선 오송-광주승점간 콘크리트케도 점검공역	(주) 한국구조물안전연구원 (주) 한국국토안전연구원 (재) 한국건설품질연구원	이 박 영	김원강 김경기 윤석기	영역	~ 0220 (0.3m이하 : 흑색)	점목도상판리	
							〰 0420 (0.3m초과 0.5m이하 : 청색)	망상	
							〰 0620 (0.5m초과 1.0m이하 : 적색)	박리, 박락, 파손	
							- - - 1020 (1.0m이상 : 분홍색)	백태	
							〰 0820 (0.5m초과 1.0m이하 : 적색)	누수, 음압부	
							〰 1020 (1.0m이상 : 분홍색)	시공미흡판리, 종판리	