


한남고속선 220(68.011~68.018km, S44-4)

68K018

44 SPAN - 4

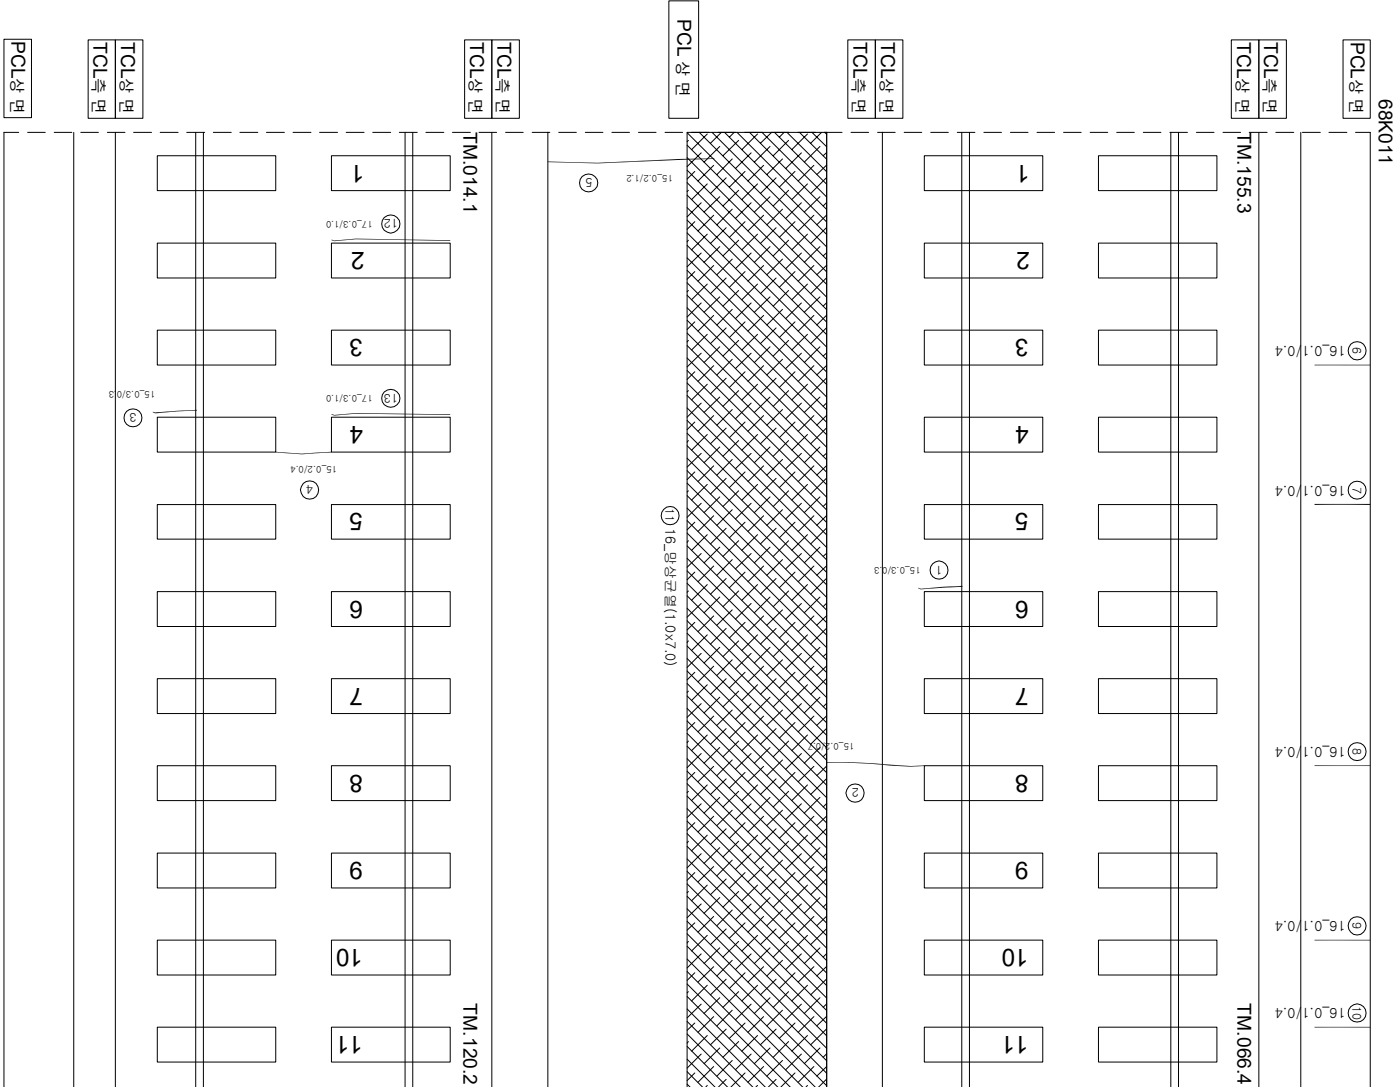

연번	손상	폭	연장	비고	연번	손상	폭	연장	비고
1	강제부 균열	0.3 mm	0.3 m		55				
2	균열	0.2 mm	0.7 m		56				
3	강제부 균열	0.3 mm	0.3 m		57				
4	균열	0.2 mm	0.4 m		58				
5	균열	0.2 mm	1.2 m		59				
6	균열	0.1 mm	0.4 m		60				
7	균열	0.1 mm	0.4 m		61				
8	균열	0.1 mm	0.4 m		62				
9	균열	0.1 mm	0.4 m		63				
10	균열	0.1 mm	0.4 m		64				
11	양상균열	1.0 m	7.0 m	신규	65				
12	강제부 균열	0.3 mm	1.0 m		66				
13	강제부 균열	0.3 mm	1.0 m	신규	67				
14					68				
15					69				
16					70				
54					108				

$$\left(\begin{array}{c} \text{아} \\ \text{0아} \end{array} \right)$$

(아
아)

T2
(0주
0앞)

(주요)

시	행 사	영 역	영 역	영 역	사	장 치		단	표
						개 설 장 치	분 야 장 치		
KORAIL KOREA RAILROAD	한국철도공사	2017년도 호남고속선 오송-광주승정간 콘크리트케도 점검공역	(주) 한국구조물안전연구원 (주) 한국국토안전연구원 (재) 한국건설품질연구원	이 박 영	김원강 김경기 윤석기		0220 (0.3m이하 : 흑색)	점목도상판리	
							0420 (0.3m초과 0.5m이하 : 청색)	망상	
							0620 (0.5m초과 1.0m이하 : 적색)	박리·박락, 파손	
							1020 (1.0m이상 : 분홍색)	백태	
							0820 (0.5m초과 1.0m이하 : 적색)	누수, 음압부	
							0920 (0.5m초과 1.0m이하 : 적색)	시공이음판리, 종판리	