


호남고속선 신작교_221(68.018~68.025km, S44-5)

68K025

44 SPAN - 5

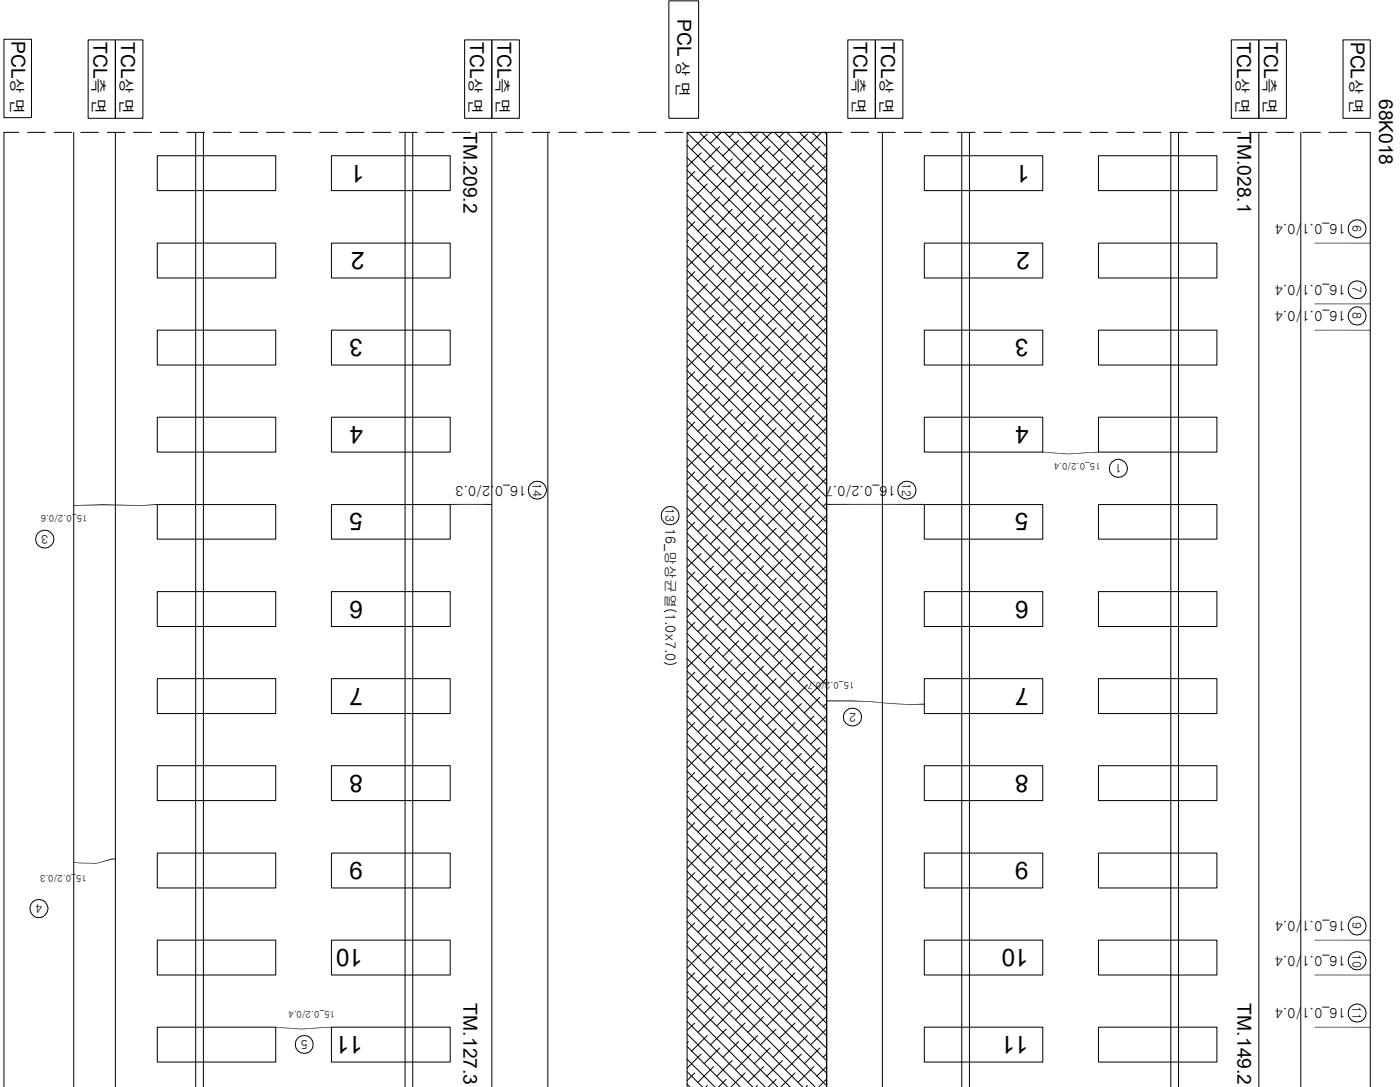

연번	순상	폭	연장	비고	연번	순상	폭	연장	비고
1	균열	0.2 mm	0.4 m		55				
2	균열	0.2 mm	0.7 m		56				
3	균열	0.2 mm	0.6 m		57				
4	균열	0.2 mm	0.3 m		58				
5	균열	0.2 mm	0.4 m		59				
6	균열	0.1 mm	0.4 m		60				
7	균열	0.1 mm	0.4 m		61				
8	균열	0.1 mm	0.4 m		62				
9	균열	0.1 mm	0.4 m		63				
10	균열	0.1 mm	0.4 m		64				
11	균열	0.1 mm	0.4 m		65				
12	균열	0.2 mm	0.7 m		66				
13	양상균열	1.0 m	7.0 m		67				
14	균열	0.2 mm	0.3 m		68				
15					69				
16					70				
17					71				
54					108				

(아아)

(아
아)

T2 (0초 앞)

(유아)

시행사	영역	영역	영역	사	장		단	
					개설위치	분야별임지		
KORAIL KOREA RAILROAD 한국철도공사	2017년도 호남고속선 오송-광주승정간 콘크리트케도 점검공역	(주) 한국구조물안전연구원 (주) 한국국토안전연구원 (재) 한국건설품질연구원	이 박 영	김원강 김경기 윤석기	영역	〰〰〰 (0.3m이하 : 복식)	점목도상판리	
						〰〰〰 (0.3m초과 0.5m이하 : 형식)	양상	
						〰〰〰 (0.5m초과 1.0m이하 : 직식)	박리, 박락, 파손	
						〰〰〰 (1.0m이상 : 분통식)	백태	
							노상	
							누수, 음연부	
						노상	시공이음판리, 종판리	