


호남고속선 신작교_223(68.032~68.039km, S45-2)

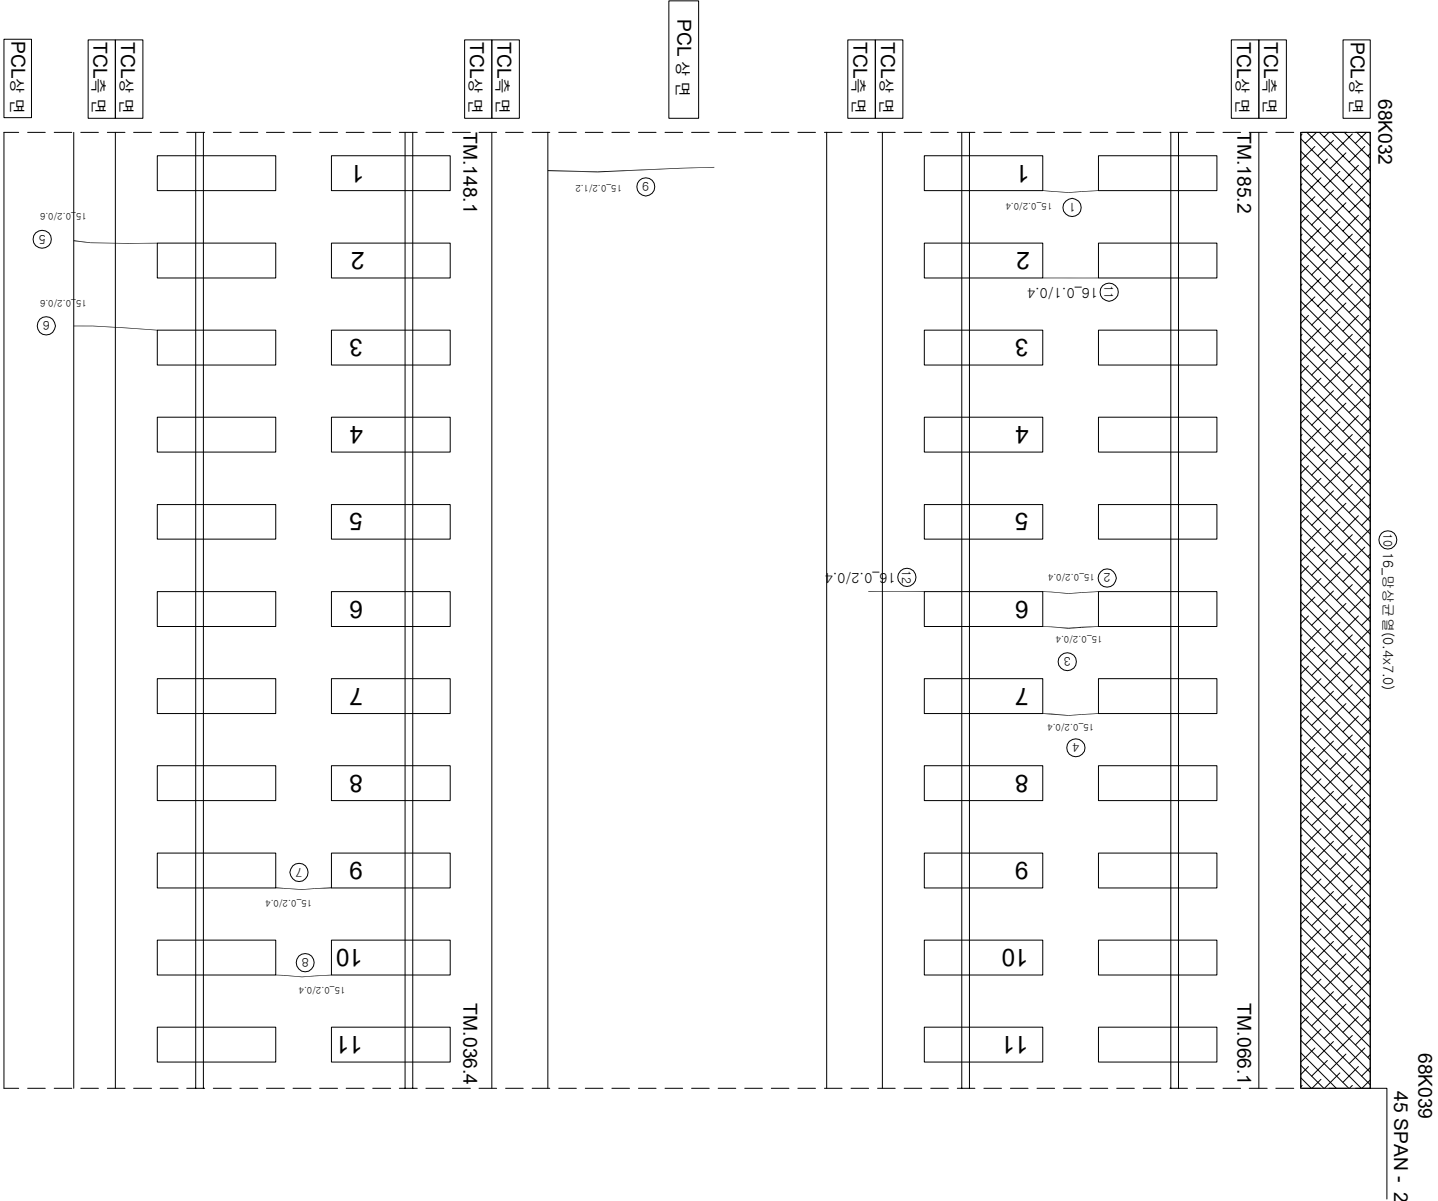

연번	산상	폭	연장	비고	연번	산상	폭	연장	비고
1	균열	0.2	0.4	m	55				
2	균열	0.2	0.4	m	56				
3	균열	0.2	0.4	m	57				
4	균열	0.2	0.4	m	58				
5	균열	0.2	0.6	m	59				
6	균열	0.2	0.6	m	60				
7	균열	0.2	0.4	m	61				
8	균열	0.2	0.4	m	62				
9	균열	0.2	1.2	m	63				
10	평상균열	0.4	m	7.0	64				
11	균열	0.1	0.4	m	65				
12	균열	0.2	0.4	m	66				
13					67				
14					68				
15					69				
54					108				

시	행 사	영 역	영 역	영 역	사	장 치		단	영역		
						개 설 장 치	분 야 장 치				
KORAIL KOREA RAILROAD	한국철도공사	2017년도 호남고속선 오송-광주승정간 콘크리트케도 점검공역	(주) 한국구조물안전연구원 (주) 한국국토안전연구원 (재) 한국건설품질연구원	이 박 영	김원강 김 경기 윤 석 기			구	0220 (0.3m이하 : 흑색)	점목도상판리	
									0420 (0.3m초과 0.5m이하 : 청색)	망상	
									0620 (0.5m초과 1.0m이하 : 적색)	박리, 박락, 파손	
									1020 (1.0m이상 : 분홍색)	백태	
									0820 (0.5m초과 1.0m이하 : 적색)	부수, 슬럼프	
									0920 (0.5m초과 1.0m이하 : 적색)	시공미흡판리, 종판리	