


호남고속선 신작교-224(68.039~68.046km, S45-3)

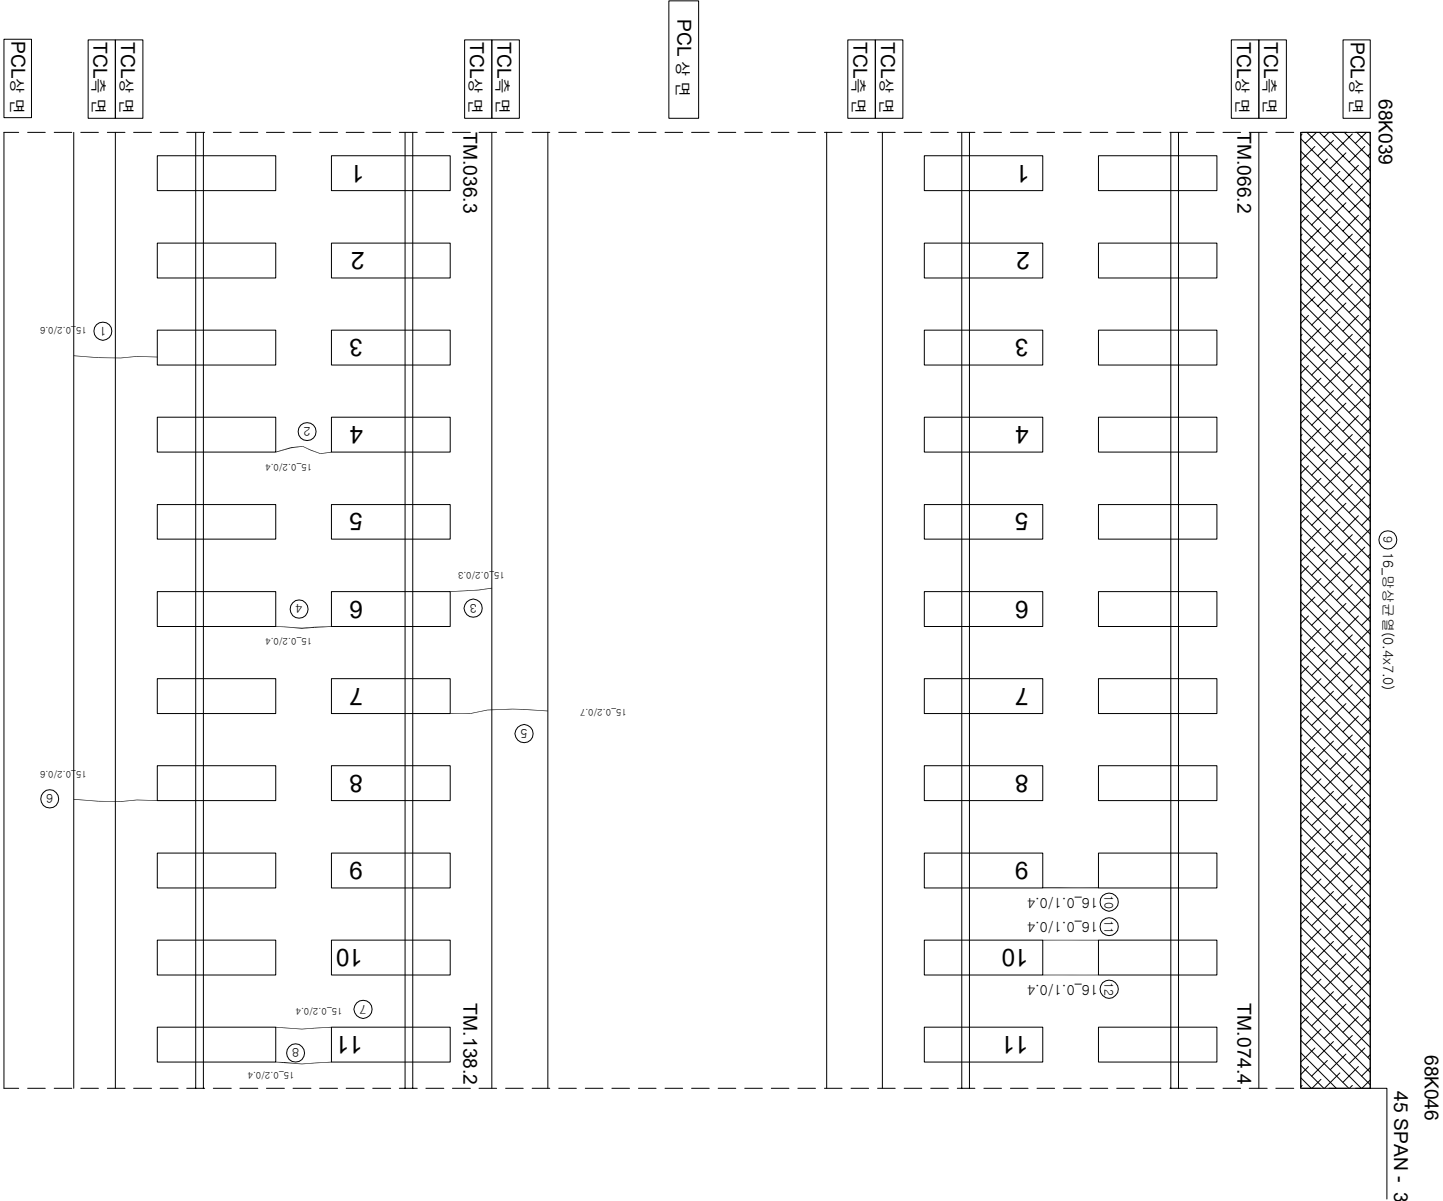

연번	순차	종	연장	비고	연번	순차	종	연장	비고
1	균열	0.2	mm	0.6 m	55				
2	균열	0.2	mm	0.4 m	56				
3	균열	0.2	mm	0.3 m	57				
4	균열	0.2	mm	0.4 m	58				
5	균열	0.2	mm	0.7 m	59				
6	균열	0.2	mm	0.6 m	60				
7	균열	0.2	mm	0.4 m	61				
8	균열	0.2	mm	0.4 m	62				
9	망상균열	0.4	m	7.0 m	63				
10	균열	0.1	mm	0.4 m	64				
11	균열	0.1	mm	0.4 m	65				
12	균열	0.1	mm	0.4 m	66				
13					67				
14					68				
15					69				
54					108				

시행사	영역	영역명	용역사	인원		단	기타
				개입인원	총인원		
KORAIL 한국철도공사 KOREA RAILROAD	2017년도 호남고속선 오송-광주승정간 콘크리트케도 점검영역	(주)한국조물안전연구원 (주)한국도로안전연구원 (재)한국건설품질연구원	이복영	간윤강 김경기 윤석기	0220 (0.3m이하 : 역식)	점목도상분리	재료분리
					0420 (0.3m초과 0.5m이하 : 형식)	망상	철근도출
					0620 (0.5m초과 1.0m이하 : 적석)	바리,바리,표손	누수,습윤부
					1020 (1.0m이상 : 분출액)	변태	시공이음분리, 총분리
					0820 (0.5m초과 1.0m이하 : 적석)	바리,바리,표손	누수,습윤부