


호남고속선 신작교_250(68.221~68.228km, S50-4)

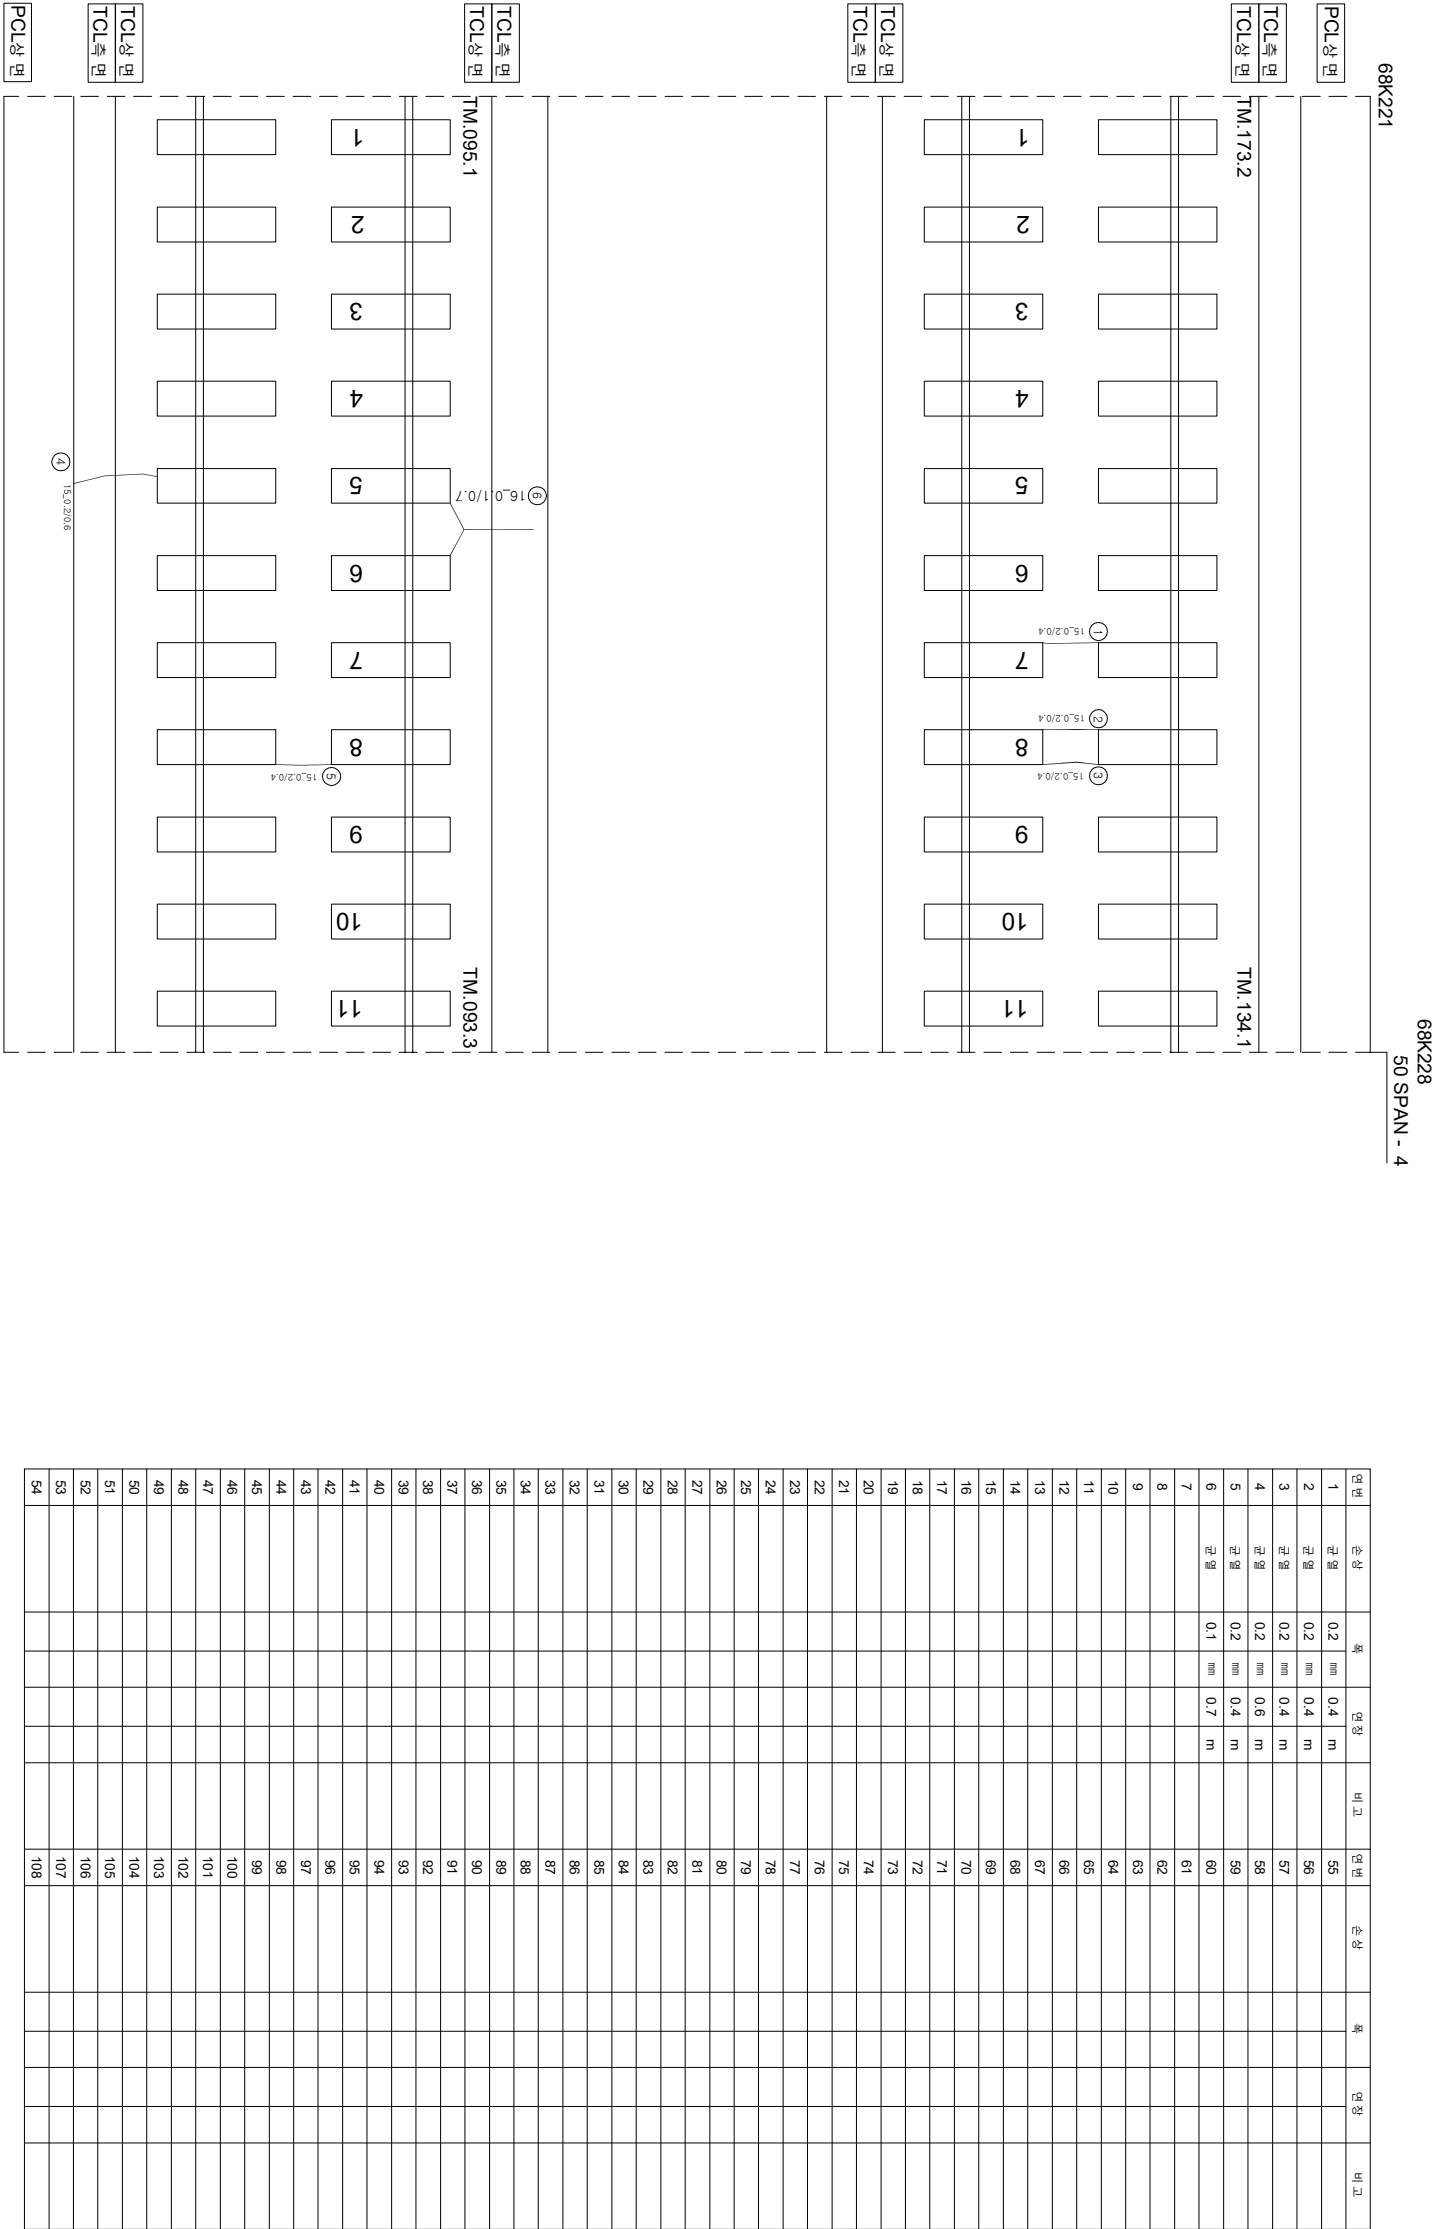

0.220 (0.3mm이하 : 흑색)

0.420 (0.3mm초과 0.5mm이하 : 청색)

0.620 (0.5mm초과 1.0mm미만 : 적색)

1.020 (1.0mm이상 : 분홍색)

점록도상분리

망상

박리,박리,파손

백태

점록도상분리

철근노출

누수,습윤부

시공이음분리,층분리