


호남고속선 신작교_253(68.242~68.249km, S51-2)

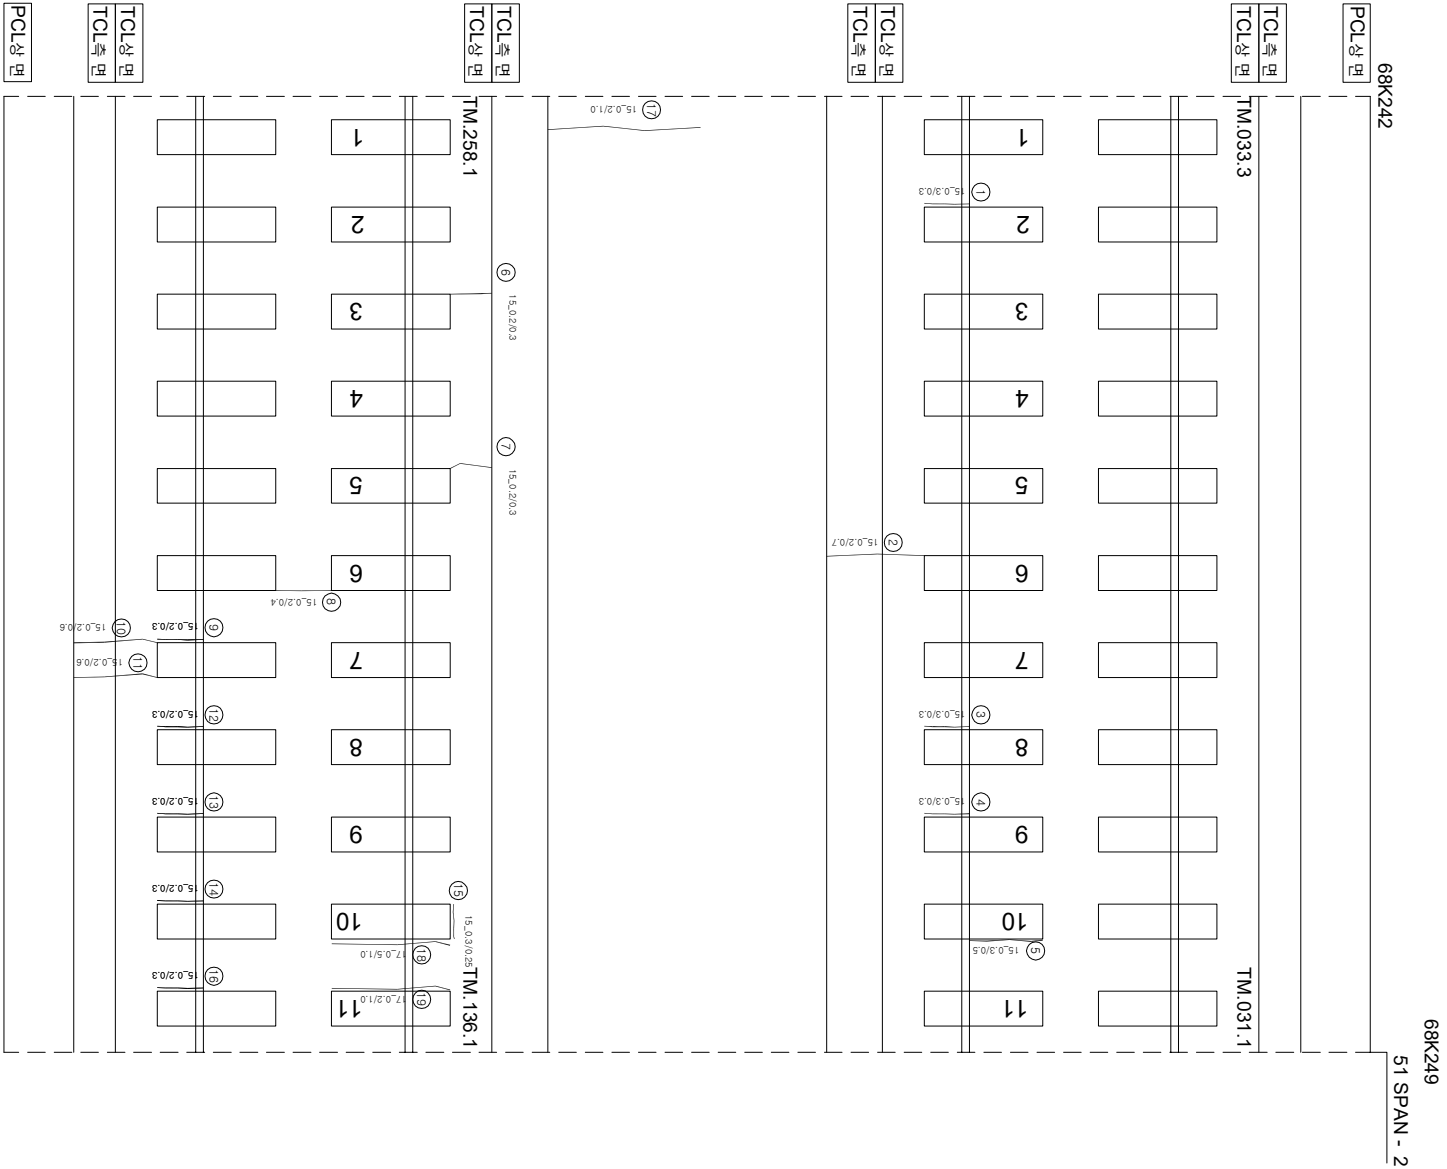

연번	손상	폭	연장	비고	연번	손상	폭	연장	비고
1	경계부 균열	0.3 mm	0.3 m		55				
2	균열	0.2 mm	0.7 m		56				
3	경계부 균열	0.3 mm	0.3 m		57				
4	경계부 균열	0.3 mm	0.3 m		58				
5	경계부 균열	0.3 mm	0.5 m		59				
6	균열	0.2 mm	0.3 m		60				
7	균열	0.2 mm	0.3 m		61				
8	균열	0.2 mm	0.4 m		62				
9	경계부 균열	0.2 mm	0.3 m		63				
10	균열	0.2 mm	0.6 m		64				
11	균열	0.2 mm	0.6 m		65				
12	경계부 균열	0.2 mm	0.3 m		66				
13	경계부 균열	0.2 mm	0.3 m		67				
14	경계부 균열	0.2 mm	0.3 m		68				
15	경계부 균열	0.3 mm	0.25 m		69				
16	경계부 균열	0.2 mm	0.3 m		70				
17	균열	0.2 mm	1 m		71				
18	경계부 균열	0.5 mm	1.0 m	신규	72				
19	경계부 균열	0.2 mm	1.0 m	신규	73				
20					74				
21					75				
22					76				
54					108				