



호남고속선 254(68.249~68.256km, S51-3)

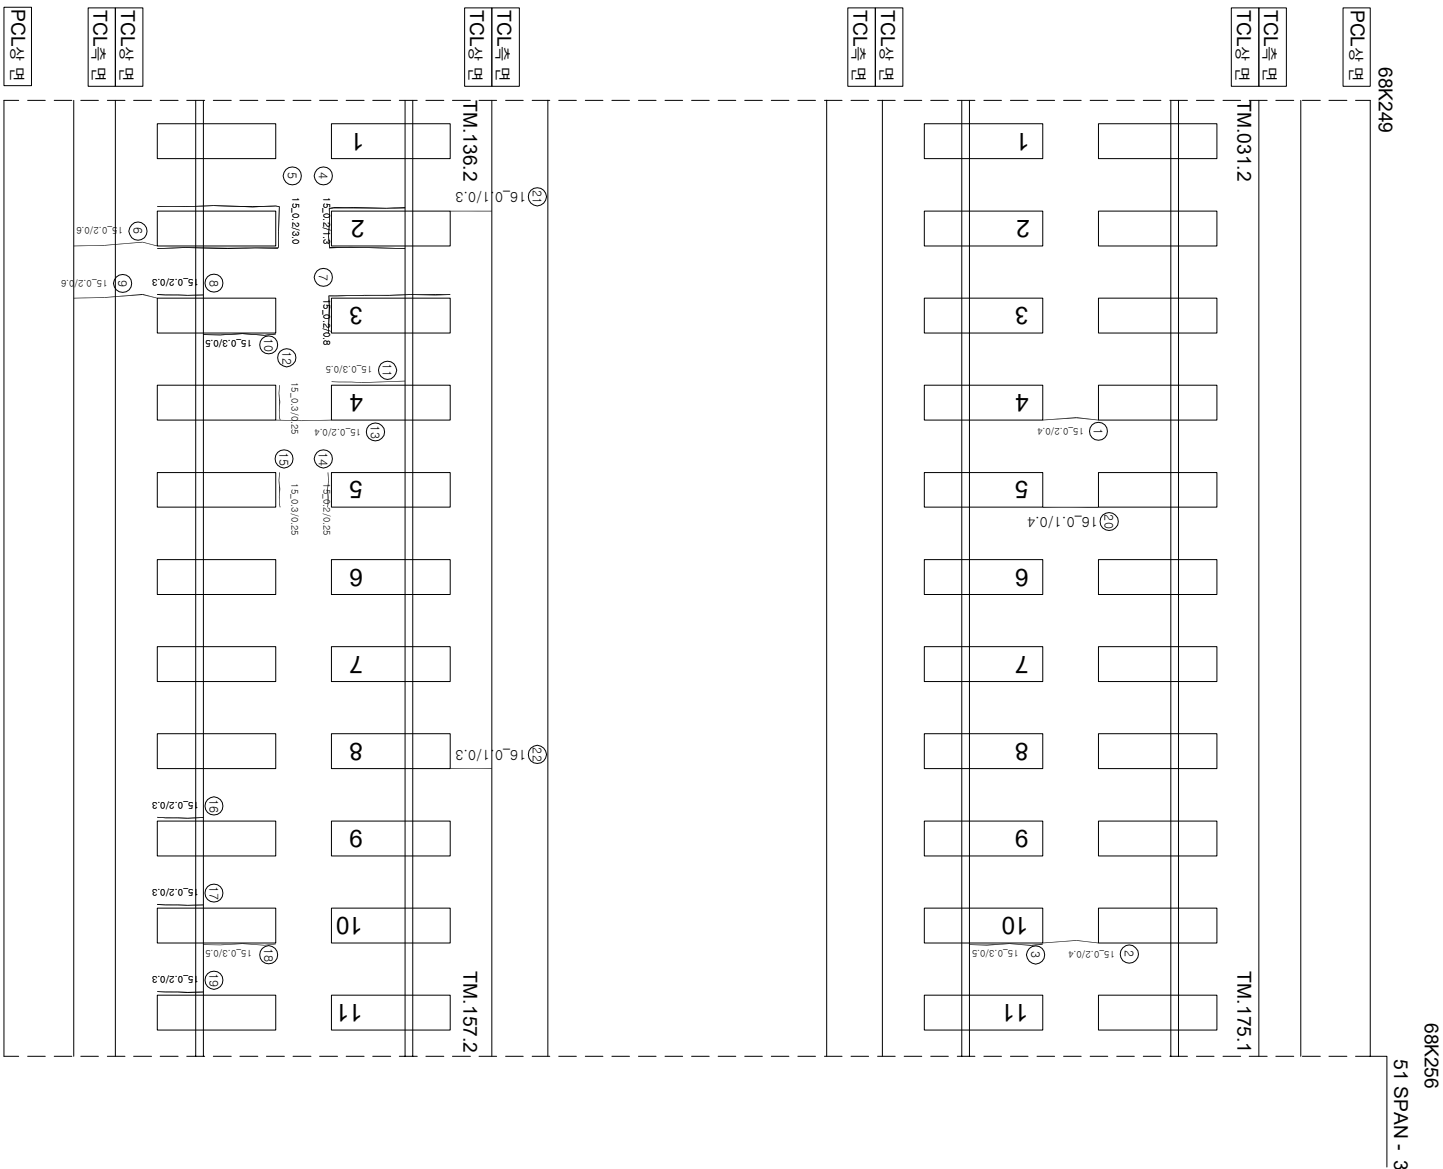

연번	순차	폭	연장	비고	연번	순차	폭	연장	비고
1	균열	0.2 mm	0.4 m		55				
2	균열	0.2 mm	0.4 m		56				
3	경계부 균열	0.3 mm	0.5 m		57				
4	경계부 균열	0.2 mm	1.3 m		58				
5	경계부 균열	0.2 mm	3 m		59				
6	균열	0.2 mm	0.6 m		60				
7	경계부 균열	0.2 mm	0.8 m		61				
8	경계부 균열	0.2 mm	0.3 m		62				
9	균열	0.2 mm	0.6 m		63				
10	경계부 균열	0.3 mm	0.5 m		64				
11	경계부 균열	0.3 mm	0.5 m		65				
12	경계부 균열	0.3 mm	0.25 m		66				
13	균열	0.2 mm	0.4 m		67				
14	경계부 균열	0.2 mm	0.25 m		68				
15	경계부 균열	0.3 mm	0.25 m		69				
16	경계부 균열	0.2 mm	0.3 m		70				
17	경계부 균열	0.2 mm	0.3 m		71				
18	경계부 균열	0.3 mm	0.5 m		72				
19	경계부 균열	0.2 mm	0.3 m		73				
20	균열	0.1 mm	0.4 m		74				
21	균열	0.1 mm	0.3 m		75				
22	균열	0.1 mm	0.3 m		76				
23					77				
24					78				
25					79				
54					108				

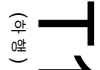

시행사	영역	영역	영역	사	장 치		단	영역		
					개 설 장 치	분 야 장 치				
KORAIL KOREA RAILROAD	한국철도공사	2017년도 호남고속선 오송-광주승정간 콘크리트케도 점검공역	(주) 한국구조물안전연구원 (주) 한국국토안전연구원 (재) 한국건설품질연구원	이 박 영	김원강 김 경기 윤 석 기		점	0220 (0.3m이하 : 흑색)	점목도상판리	
								0420 (0.3m초과 0.5m이하 : 청색)	망상	
								0620 (0.5m초과 1.0m이하 : 적색)	박리, 박락, 파손	
								1020 (1.0m이상 : 분홍색)	백태	
								0820 (0.5m초과 1.0m이하 : 적색)	누수, 음연부	
								0920 (0.5m초과 1.0m이하 : 적색)	시공이음판리, 종판리	