
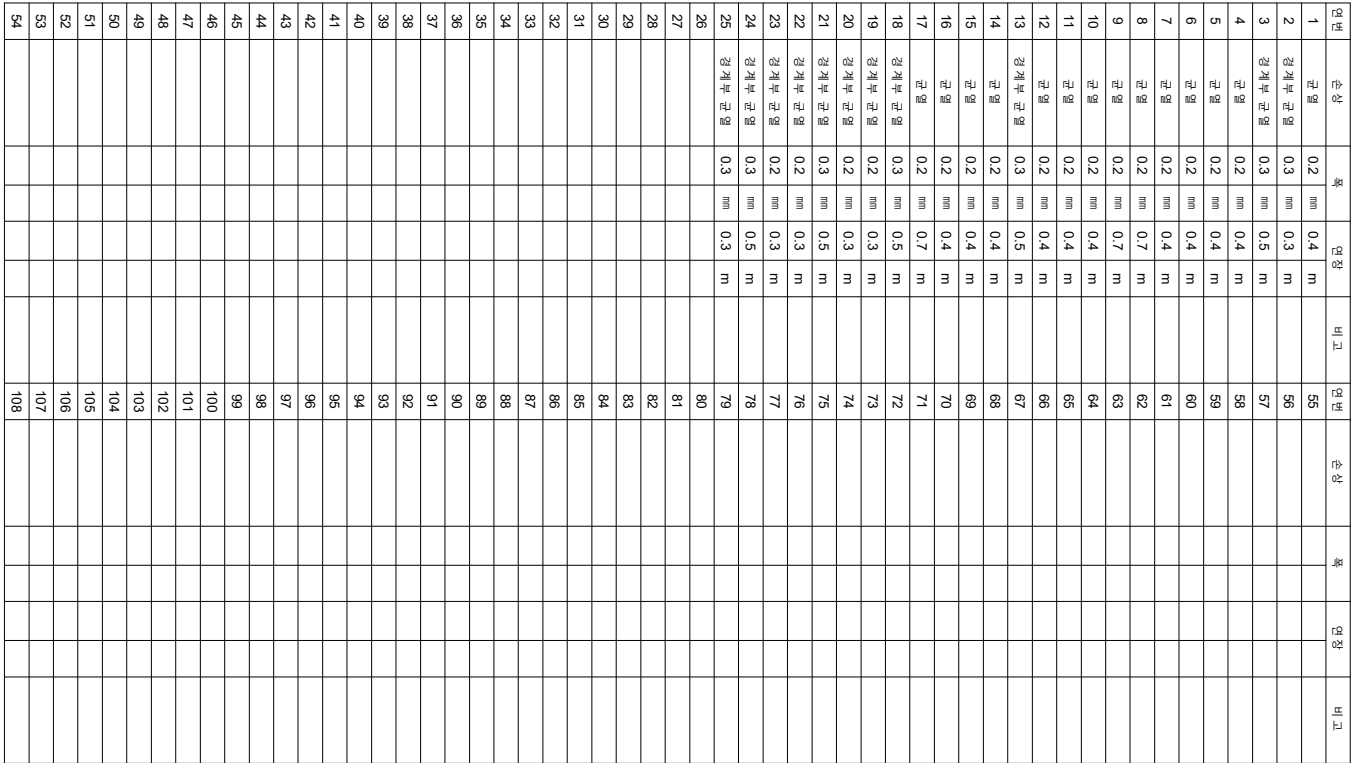


호남고속선 270(68.361~68.368km, S54-4)

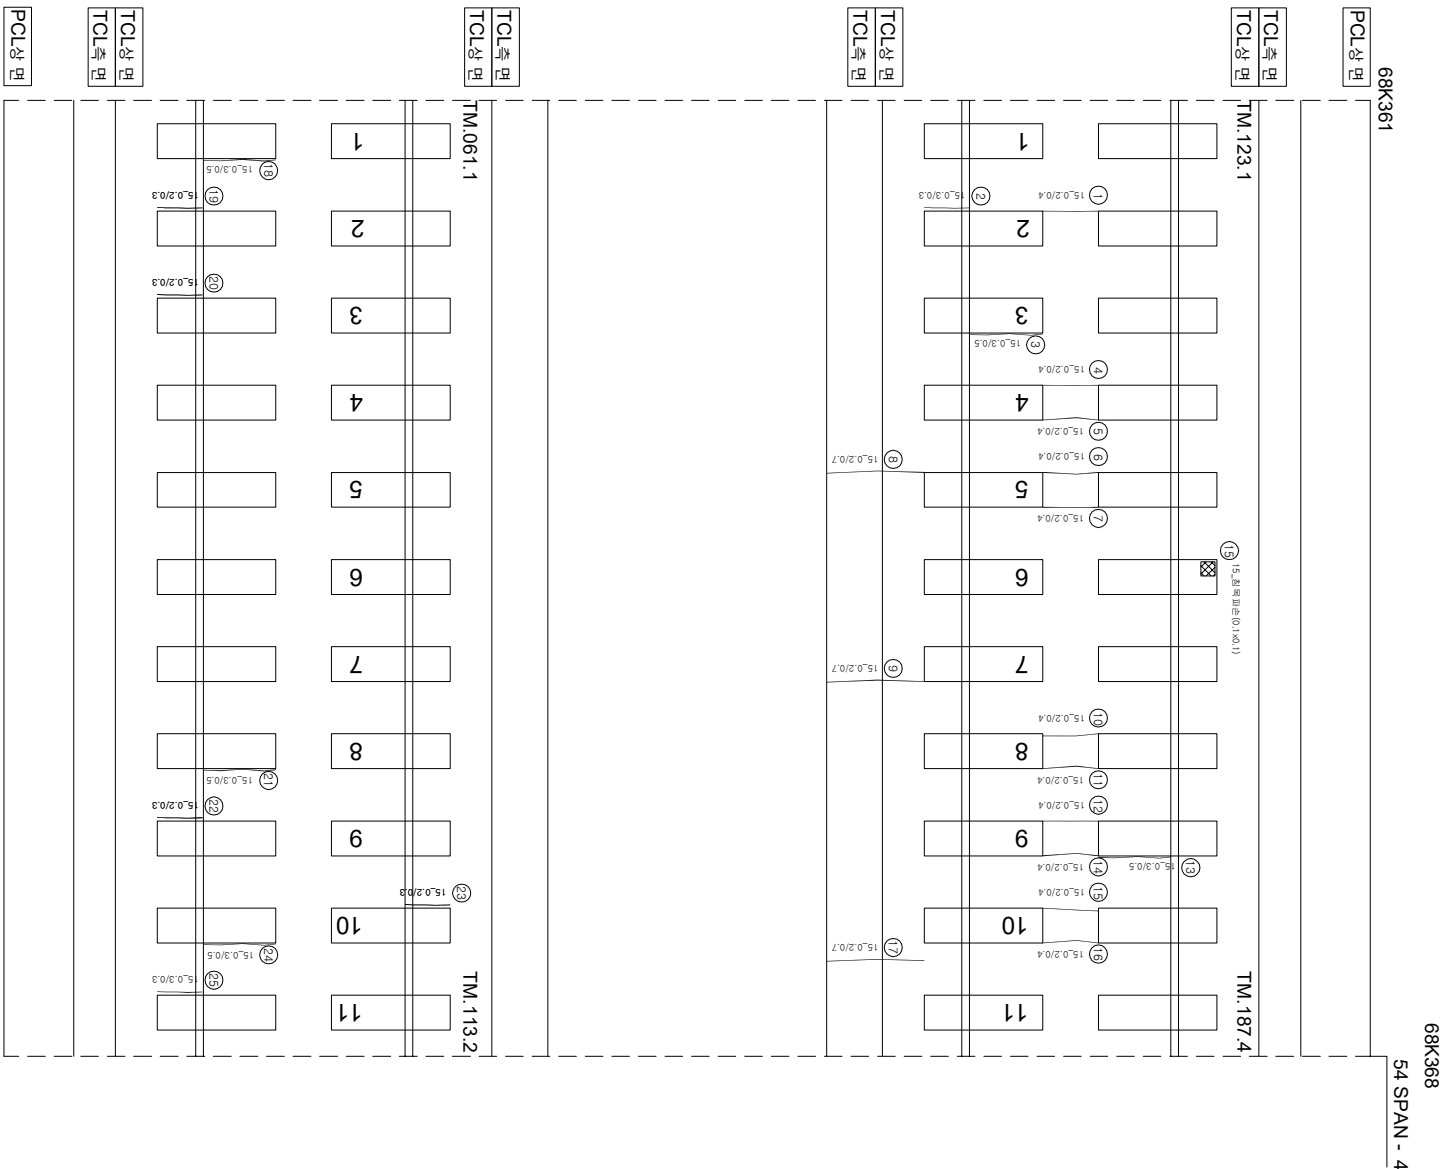

시행사	영역	영역	영역	사	장		단	
					개설위치	분야별임지		
KORAIL KOREA RAILROAD 한국철도공사	2017년도 호남고속선 오송-광주승정간 콘크리트케도 점검공역	(주) 한국구조물안전연구원 (주) 한국국토안전연구원 (재) 한국건설품질연구원	이 박 영	김원강 김경기 윤석기	영역	〰〰〰 (0.3m이하 : 복식)	점목도상판리	
						〰〰〰 (0.3m초과 0.5m이하 : 형식)	양상	
						〰〰〰 (0.5m초과 1.0m이하 : 직식)	박리, 박락, 파손	
						〰〰〰 (1.0m이상 : 분통식)	백태	
							노상	
							누수, 음연부	
						노상	시공이음판리, 종판리	