


호남고속선 신작교_210(67.941~67.948km, S42-4)

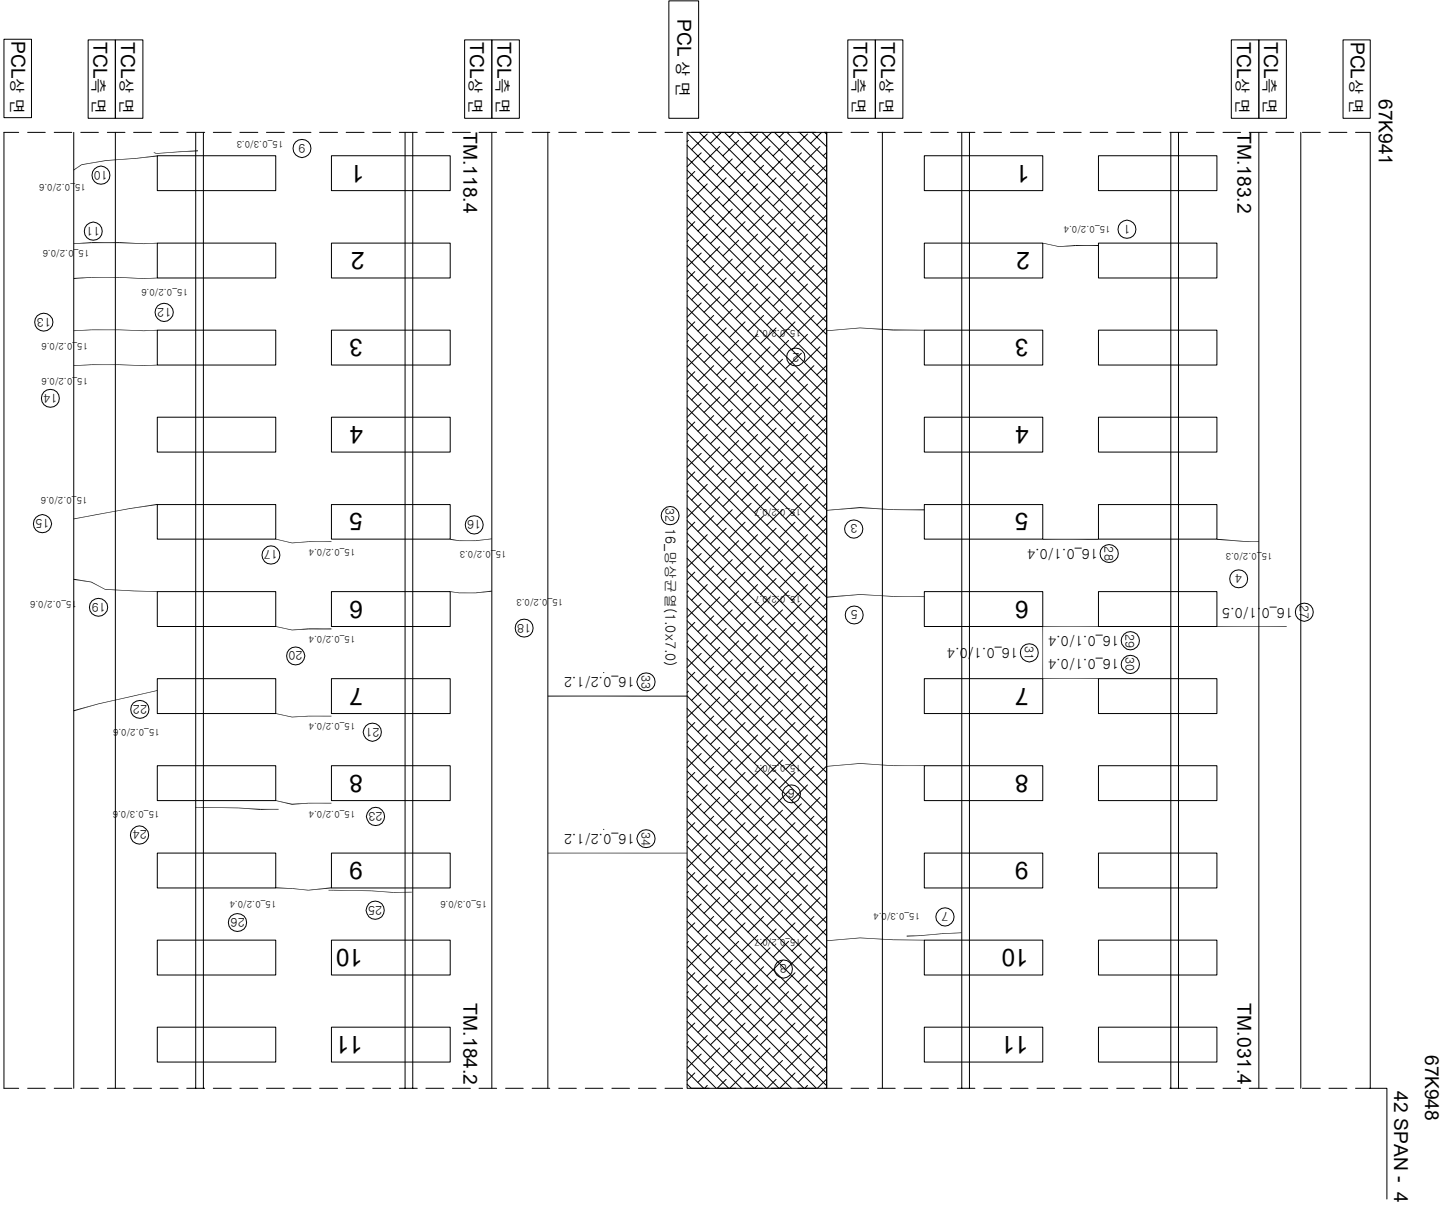

연번	호칭	소재지	연장	비고	연번	호칭	소재지	연장	비고
1	군열	0.2 mm	0.4 m		55				
2	군열	0.2 mm	0.7 m		56				
3	군열	0.2 mm	0.7 m		57				
4	군열	0.2 mm	0.3 m		58				
5	군열	0.2 mm	0.7 m		59				
6	군열	0.2 mm	0.7 m		60				
7	군열	0.3 mm	0.4 m		61				
8	군열	0.2 mm	0.7 m		62				
9	군열	0.3 mm	0.3 m		63				
10	군열	0.2 mm	0.6 m		64				
11	군열	0.2 mm	0.6 m		65				
12	군열	0.2 mm	0.6 m		66				
13	군열	0.2 mm	0.6 m		67				
14	군열	0.2 mm	0.6 m		68				
15	군열	0.2 mm	0.6 m		69				
16	군열	0.2 mm	0.3 m		70				
17	군열	0.2 mm	0.4 m		71				
18	군열	0.2 mm	0.3 m		72				
19	군열	0.2 mm	0.6 m		73				
20	군열	0.2 mm	0.4 m		74				
21	군열	0.2 mm	0.4 m		75				
22	군열	0.2 mm	0.6 m		76				
23	군열	0.2 mm	0.4 m		77				
24	군열	0.3 mm	0.6 m		78				
25	군열	0.3 mm	0.6 m		79				
26	군열	0.2 mm	0.4 m		80				
27	군열	0.1 mm	0.5 m		81				
28	군열	0.1 mm	0.4 m		82				
29	군열	0.1 mm	0.4 m		83				
30	군열	0.1 mm	0.4 m		84				
31	군열	0.1 mm	0.4 m		85				
32	군열	0.2 mm	7.0 m		86				
33	군열	0.2 mm	1.2 m		87				
34	군열	0.2 mm	1.2 m		88				
35					89				
36					90				
37					91				
38					92				
39					93				
40					94				
41					95				
42					96				
43					97				
44					98				
45					99				
46					100				
47					101				
48					102				
49					103				
50					104				
51					105				
52					106				
53					107				
54					108				

시행사	영역	영역	영역	사	장		단	
					개설위치	분야별임시지		
KORAIL KOREA RAILROAD 한국철도공사	2017년도 호남고속선 오송-광주승정간 콘크리트케도 점검공역	(주) 한국구조물안전연구원 (주) 한국국토안전연구원 (재) 한국건설품질연구원	이 박 영	김원강 김경기 윤석기	영역	〰〰〰 (0.3m이하 : 복식)	점목도상판리	
						〰〰〰 (0.3m초과 0.5m이하 : 형식)	양상	
						〰〰〰 (0.5m초과 1.0m이하 : 직식)	박리,박락,파손	
						〰〰〰 (1.0m이상 : 분통식)	백태	
						〰〰〰 (노상)	누수,침윤부	
						〰〰〰 (시공이음판리,종판리)		