


화남고수전신작표-토양노반-1(68.380~68.390km, L=10m)

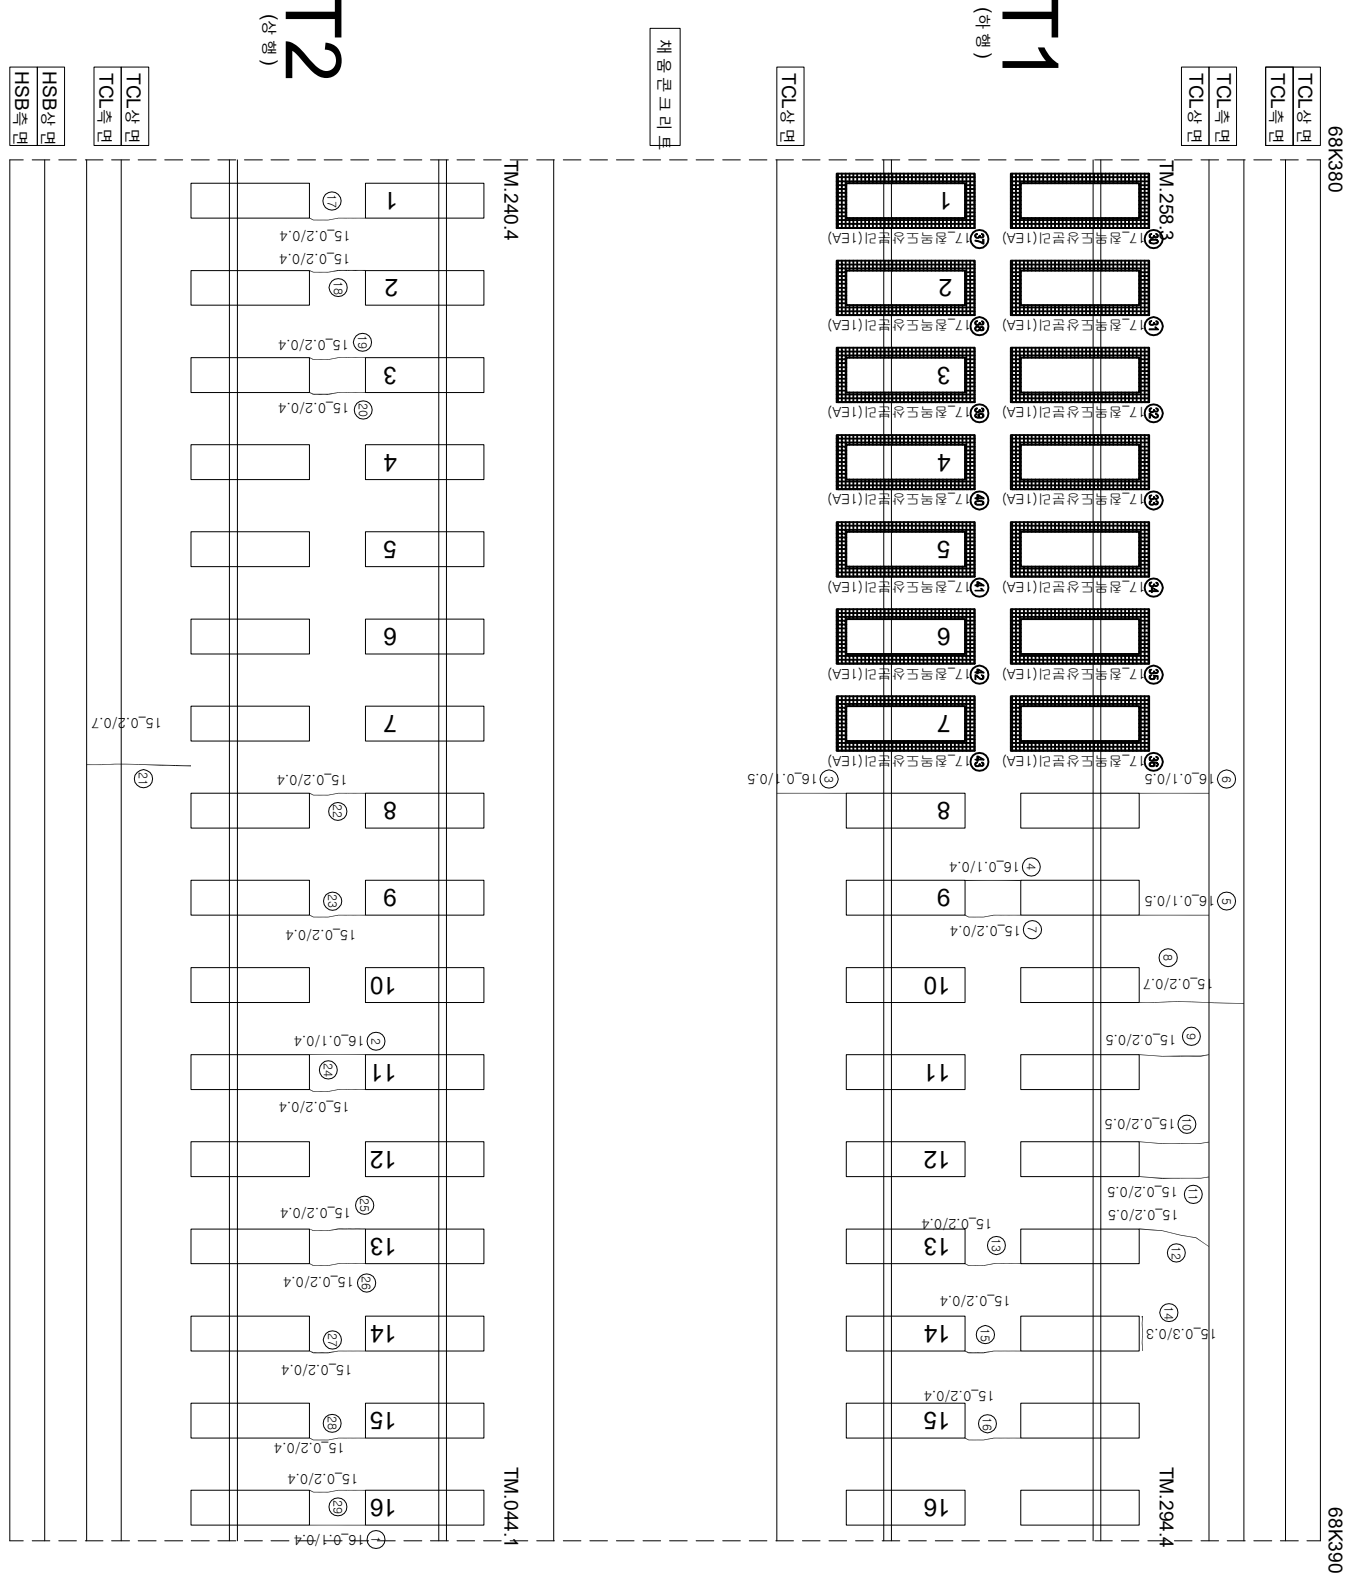

연번	순상	폭	연장	비고	연번	순상	폭	연장	비고
1	군열	0.1 mm	0.4 m	m	55				
2	군열	0.1 mm	0.4 m	m	56				
3	군열	0.1 mm	0.5 m	m	57				
4	군열	0.1 mm	0.4 m	m	58				
5	군열	0.1 mm	0.5 m	m	59				
6	군열	0.1 mm	0.5 m	m	60				
7	군열	0.2 mm	0.4 m	m	61				
8	군열	0.2 mm	0.7 m	m	62				
9	군열	0.2 mm	0.5 m	m	63				
10	군열	0.2 mm	0.5 m	m	64				
11	군열	0.2 mm	0.5 m	m	65				
12	군열	0.2 mm	0.5 m	m	66				
13	군열	0.2 mm	0.4 m	m	67				
14	장계부 군열	0.3 mm	0.3 m	m	68				
15	군열	0.2 mm	0.4 m	m	69				
16	군열	0.2 mm	0.4 m	m	70				
17	군열	0.2 mm	0.4 m	m	71				
18	군열	0.2 mm	0.4 m	m	72				
19	군열	0.2 mm	0.4 m	m	73				
20	군열	0.2 mm	0.4 m	m	74				
21	군열	0.2 mm	0.7 m	m	75				
22	군열	0.2 mm	0.4 m	m	76				
23	군열	0.2 mm	0.4 m	m	77				
24	군열	0.2 mm	0.4 m	m	78				
25	군열	0.2 mm	0.4 m	m	79				
26	군열	0.2 mm	0.4 m	m	80				
27	군열	0.2 mm	0.4 m	m	81				
28	군열	0.2 mm	0.4 m	m	82				
29	군열	0.2 mm	0.4 m	m	83				
30	정맥도상분리		1.0 ea	신규	84				
31	정맥도상분리		1.0 ea	신규	85				
32	정맥도상분리		1.0 ea	신규	86				
33	정맥도상분리		1.0 ea	신규	87				
34	정맥도상분리		1.0 ea	신규	88				
35	정맥도상분리		1.0 ea	신규	89				
36	정맥도상분리		1.0 ea	신규	90				
37	정맥도상분리		1.0 ea	신규	91				
38	정맥도상분리		1.0 ea	신규	92				
39	정맥도상분리		1.0 ea	신규	93				
40	정맥도상분리		1.0 ea	신규	94				
41	정맥도상분리		1.0 ea	신규	95				
42	정맥도상분리		1.0 ea	신규	96				
43	정맥도상분리		1.0 ea	신규	97				
44					98				
45					99				
46					100				
47					101				
48					102				
49					103				
50					104				
51					105				
52					106				
53					107				
54					108				

시	행 사	영 역	영 역	영역	사	장		단	도면		
						개 설 평 면 지	분 야 평 면 지				
KORAIL KOREA RAILROAD	한국철도공사	2017년도 호남고속선 오송~광주승정간 콘크리트케도 점용공여	(주)한국구조물안전연구원 (주)한국국토안전연구원 (재)한국건설품질연구원	이 박 영	김 원 강 김 경 기 윤 석 기			점	 0.22.0 (0.3m이하 : 흑색)	점목도상판리	
									 0.42.0 (0.3m초과 0.5m이하 : 청색)	양상	
									 0.62.0 (0.5m초과 1.0m이하 : 적색)	박리·박락·표손	
									 1.02.0 (1.0m이상 : 분홍색)	백태	
										노수, 슬래브	
										시공이음판리, 종판리	