


한남고속선 12(68.490~68.500km, L=10m)

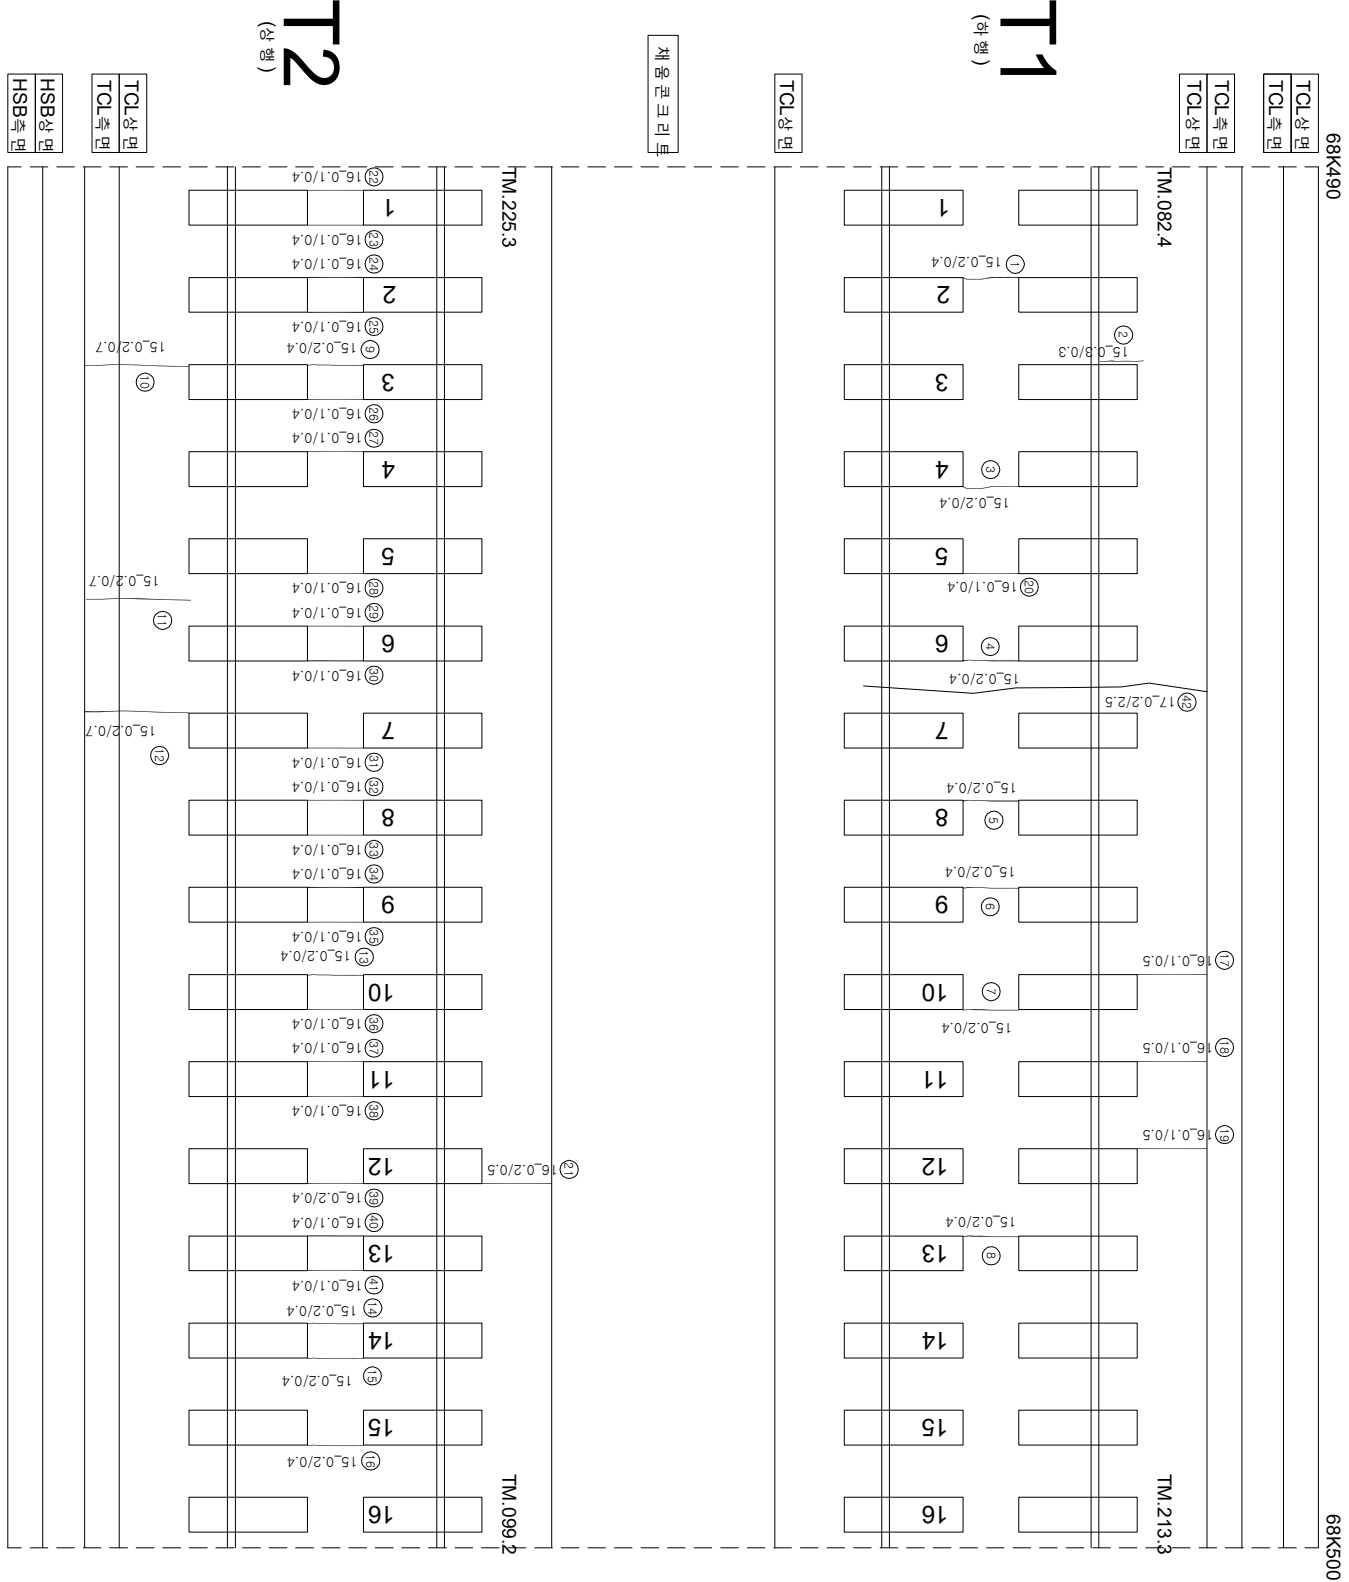

연번	순상	폭	연장	비고	연번	순상	폭	연장	비고
1	균열	0.2 mm	0.5 m		55				
2	장래부 균열	0.3 mm	0.3 m		56				
3	균열	0.2 mm	0.4 m		57				
4	균열	0.2 mm	0.4 m		58				
5	균열	0.2 mm	0.4 m		59				
6	균열	0.2 mm	0.4 m		60				
7	균열	0.2 mm	0.4 m		61				
8	균열	0.2 mm	0.4 m		62				
9	균열	0.2 mm	0.4 m		63				
10	균열	0.2 mm	0.7 m		64				
11	균열	0.2 mm	0.7 m		65				
12	균열	0.2 mm	0.7 m		66				
13	균열	0.2 mm	0.4 m		67				
14	균열	0.2 mm	0.4 m		68				
15	균열	0.2 mm	0.4 m		69				
16	균열	0.2 mm	0.4 m		70				
17	균열	0.1 mm	0.5 m		71				
18	균열	0.1 mm	0.5 m		72				
19	균열	0.1 mm	0.5 m		73				
20	균열	0.1 mm	0.4 m		74				
21	균열	0.2 mm	0.5 m		75				
22	균열	0.1 mm	0.4 m		76				
23	균열	0.1 mm	0.4 m		77				
24	균열	0.1 mm	0.4 m		78				
25	균열	0.1 mm	0.4 m		79				
26	균열	0.1 mm	0.4 m		80				
27	균열	0.1 mm	0.4 m		81				
28	균열	0.1 mm	0.4 m		82				
29	균열	0.1 mm	0.4 m		83				
30	균열	0.1 mm	0.4 m		84				
31	균열	0.1 mm	0.4 m		85				
32	균열	0.1 mm	0.4 m		86				
33	균열	0.1 mm	0.4 m		87				
34	균열	0.1 mm	0.4 m		88				
35	균열	0.1 mm	0.4 m		89				
36	균열	0.1 mm	0.4 m		90				
37	균열	0.1 mm	0.4 m		91				
38	균열	0.1 mm	0.4 m		92				
39	균열	0.1 mm	0.4 m		93				
40	균열	0.1 mm	0.4 m		94				
41	균열	0.1 mm	0.4 m		95				
42	균열	0.2 mm	2.5 m		96				
43					97	신규			
44					98				
45					99				
46					100				
47					101				
48					102				
49					103				
50					104				
51					105				
52					106				
53					107				
54					108				

시	행 사	명	여	명	영	여	사	인		장		구 간			
								개	입	원	지		본	아	별
KORAIL KOREA RAILROAD	한국철도공사	2017년도	호남고속선	오송-광주승정간	편크리트케도	점경용역	(주) 한국구조물안전연구원 (주) 한국도로안전연구원 (재) 한국건설품질연구원	이	박	영	강 경 기 원 석 기	영			
												0220 (0.3mm이하 : 황색)	천목도상보판		
												0420 (0.3mm초과 0.5mm이하 : 청색)	망상		
												0820 (0.5mm초과 1.0mm미만 : 적색)	바리,바락,파손		
												1020 (1.0mm이상 : 분홍색)	백태		
												영	영		
												차로분리			
												철근노출			
												누수,슬럼부			
												시공이음분리,종분리			