


한남고속도로 23(68.600~68.610km, L=10m)

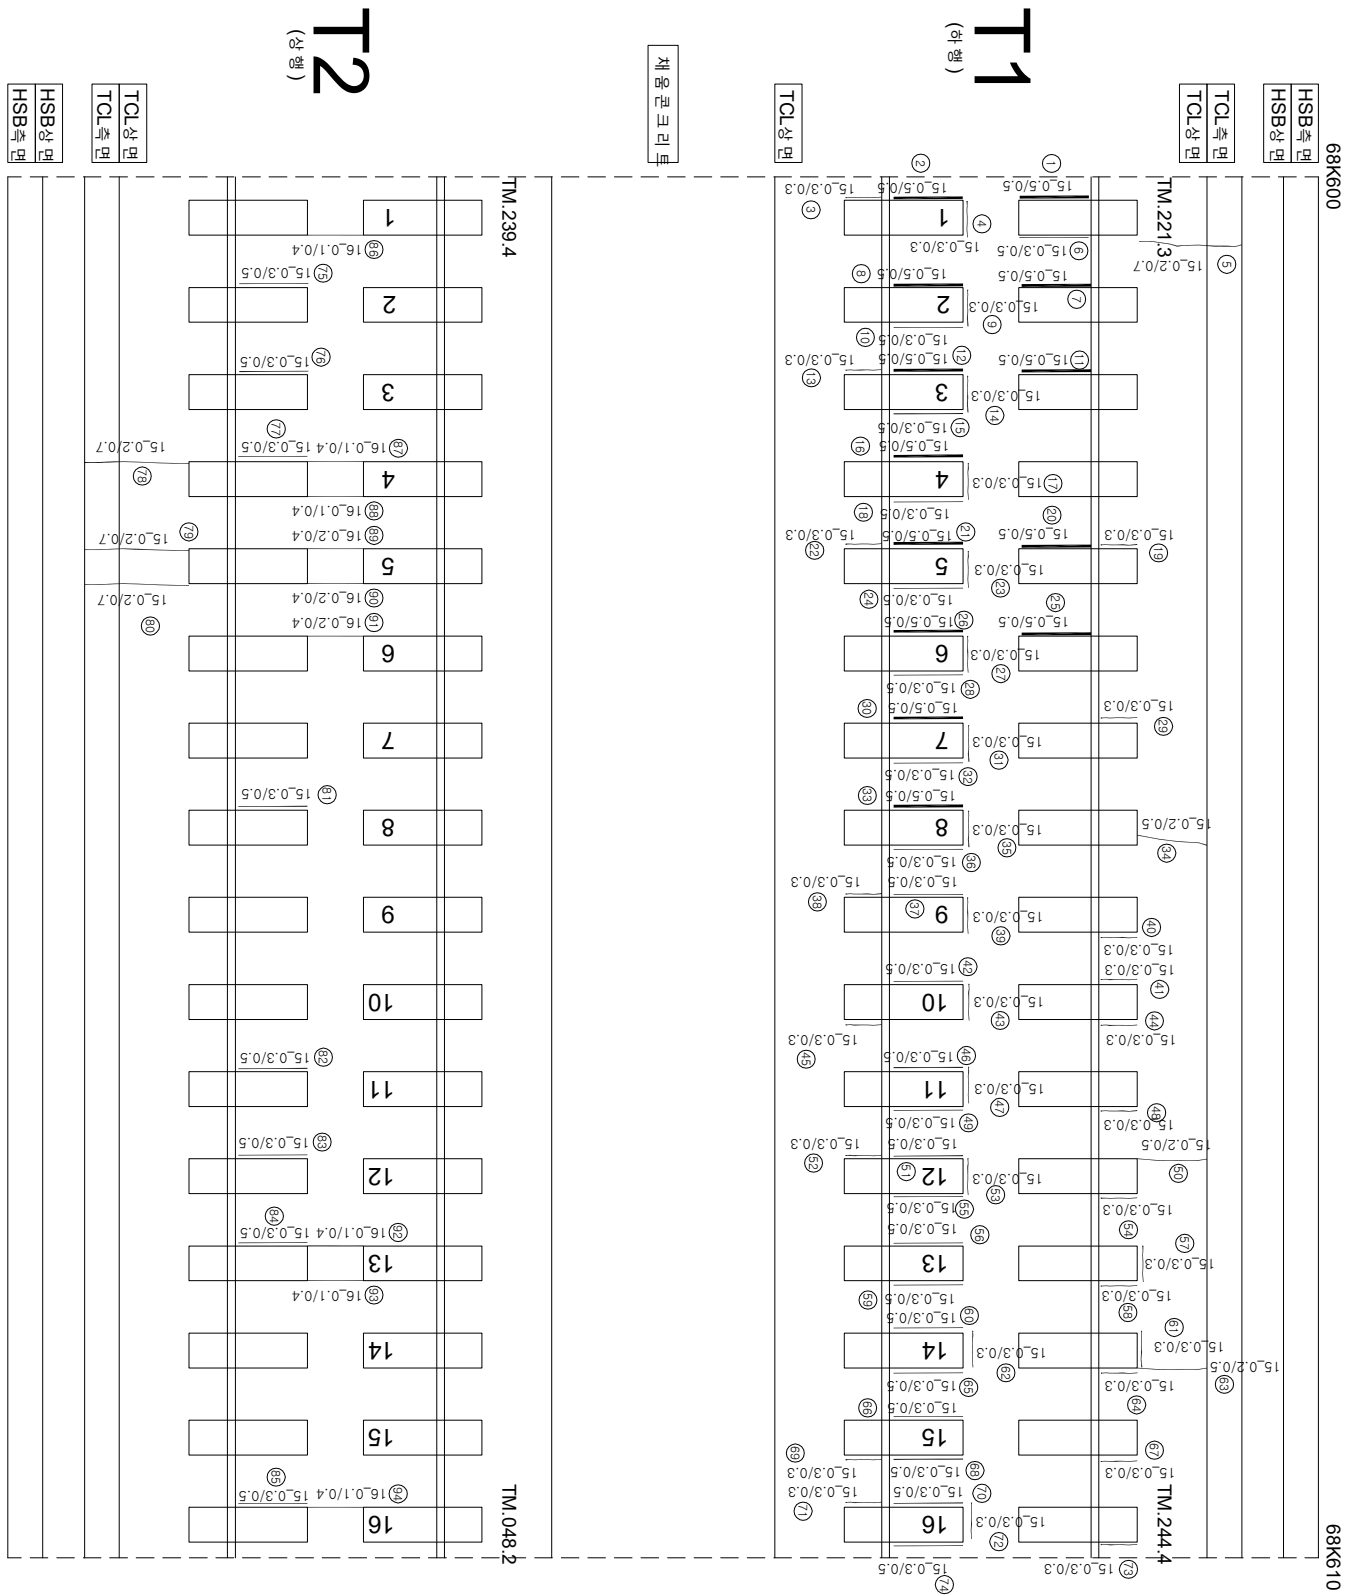

연번	순상	폭	연장	비고	연번	순상	폭	연장	비고
1	강제부 균열	0.5 mm	0.5 m		56	강제부 균열	0.3 mm	0.5 m	
2	강제부 균열	0.5 mm	0.5 m		57	강제부 균열	0.3 mm	0.5 m	
3	강제부 균열	0.3 mm	0.3 m		58	강제부 균열	0.3 mm	0.3 m	
4	강제부 균열	0.3 mm	0.3 m		59	강제부 균열	0.3 mm	0.3 m	
5	균열	0.2 mm	0.7 m		60	강제부 균열	0.3 mm	0.5 m	
6	강제부 균열	0.3 mm	0.5 m		61	강제부 균열	0.3 mm	0.5 m	
7	강제부 균열	0.5 mm	0.5 m		62	강제부 균열	0.3 mm	0.3 m	
8	강제부 균열	0.3 mm	0.5 m		63	강제부 균열	0.3 mm	0.3 m	
9	강제부 균열	0.3 mm	0.3 m		64	균열	0.2 mm	0.5 m	
10	강제부 균열	0.3 mm	0.5 m		65	강제부 균열	0.3 mm	0.3 m	
11	강제부 균열	0.5 mm	0.5 m		66	강제부 균열	0.3 mm	0.5 m	
12	강제부 균열	0.5 mm	0.5 m		67	강제부 균열	0.3 mm	0.5 m	
13	강제부 균열	0.3 mm	0.3 m		68	강제부 균열	0.3 mm	0.3 m	
14	강제부 균열	0.3 mm	0.3 m		69	강제부 균열	0.3 mm	0.5 m	
15	강제부 균열	0.3 mm	0.5 m		70	강제부 균열	0.3 mm	0.3 m	
16	강제부 균열	0.5 mm	0.5 m		71	강제부 균열	0.3 mm	0.5 m	
17	강제부 균열	0.3 mm	0.3 m		72	강제부 균열	0.3 mm	0.3 m	
18	강제부 균열	0.3 mm	0.5 m		73	강제부 균열	0.3 mm	0.3 m	
19	강제부 균열	0.3 mm	0.3 m		74	강제부 균열	0.3 mm	0.3 m	
20	강제부 균열	0.5 mm	0.5 m		75	강제부 균열	0.3 mm	0.5 m	
21	강제부 균열	0.5 mm	0.5 m		76	강제부 균열	0.3 mm	0.5 m	
22	강제부 균열	0.3 mm	0.3 m		77	강제부 균열	0.3 mm	0.5 m	
23	강제부 균열	0.3 mm	0.3 m		78	균열	0.2 mm	0.7 m	
24	강제부 균열	0.3 mm	0.5 m		79	균열	0.2 mm	0.7 m	
25	강제부 균열	0.5 mm	0.5 m		80	균열	0.2 mm	0.7 m	
26	강제부 균열	0.5 mm	0.5 m		81	강제부 균열	0.3 mm	0.5 m	
27	강제부 균열	0.3 mm	0.3 m		82	강제부 균열	0.3 mm	0.5 m	
28	강제부 균열	0.3 mm	0.5 m		83	강제부 균열	0.3 mm	0.5 m	
29	강제부 균열	0.3 mm	0.3 m		84	강제부 균열	0.3 mm	0.5 m	
30	강제부 균열	0.5 mm	0.5 m		85	강제부 균열	0.3 mm	0.5 m	
31	강제부 균열	0.3 mm	0.3 m		86	균열	0.1 mm	0.4 m	
32	강제부 균열	0.3 mm	0.5 m		87	균열	0.1 mm	0.4 m	
33	강제부 균열	0.5 mm	0.5 m		88	균열	0.1 mm	0.4 m	
34	균열	0.2 mm	0.5 m		89	균열	0.2 mm	0.4 m	
35	강제부 균열	0.3 mm	0.3 m		90	균열	0.2 mm	0.4 m	
36	강제부 균열	0.3 mm	0.5 m		91	균열	0.2 mm	0.4 m	
37	강제부 균열	0.3 mm	0.5 m		92	균열	0.2 mm	0.4 m	
38	강제부 균열	0.3 mm	0.3 m		93	균열	0.1 mm	0.4 m	
39	강제부 균열	0.3 mm	0.3 m		94	균열	0.1 mm	0.4 m	
40	강제부 균열	0.3 mm	0.3 m		95				
41	강제부 균열	0.3 mm	0.3 m		96				
42	강제부 균열	0.3 mm	0.5 m		97				
43	강제부 균열	0.3 mm	0.3 m		98				
44	강제부 균열	0.3 mm	0.3 m		99				
45	강제부 균열	0.3 mm	0.3 m		100				
46	강제부 균열	0.3 mm	0.5 m		101				
47	강제부 균열	0.3 mm	0.3 m		102				
48	강제부 균열	0.3 mm	0.3 m		103				
49	강제부 균열	0.3 mm	0.5 m		104				
50	균열	0.2 mm	0.5 m		105				
51	강제부 균열	0.3 mm	0.5 m		106				
52	강제부 균열	0.3 mm	0.3 m		107				
53	강제부 균열	0.3 mm	0.3 m		108				
54	강제부 균열	0.3 mm	0.3 m						

[illegible]