


한남고속선 1차 노선 31(68.680~68.690km, L=10m)

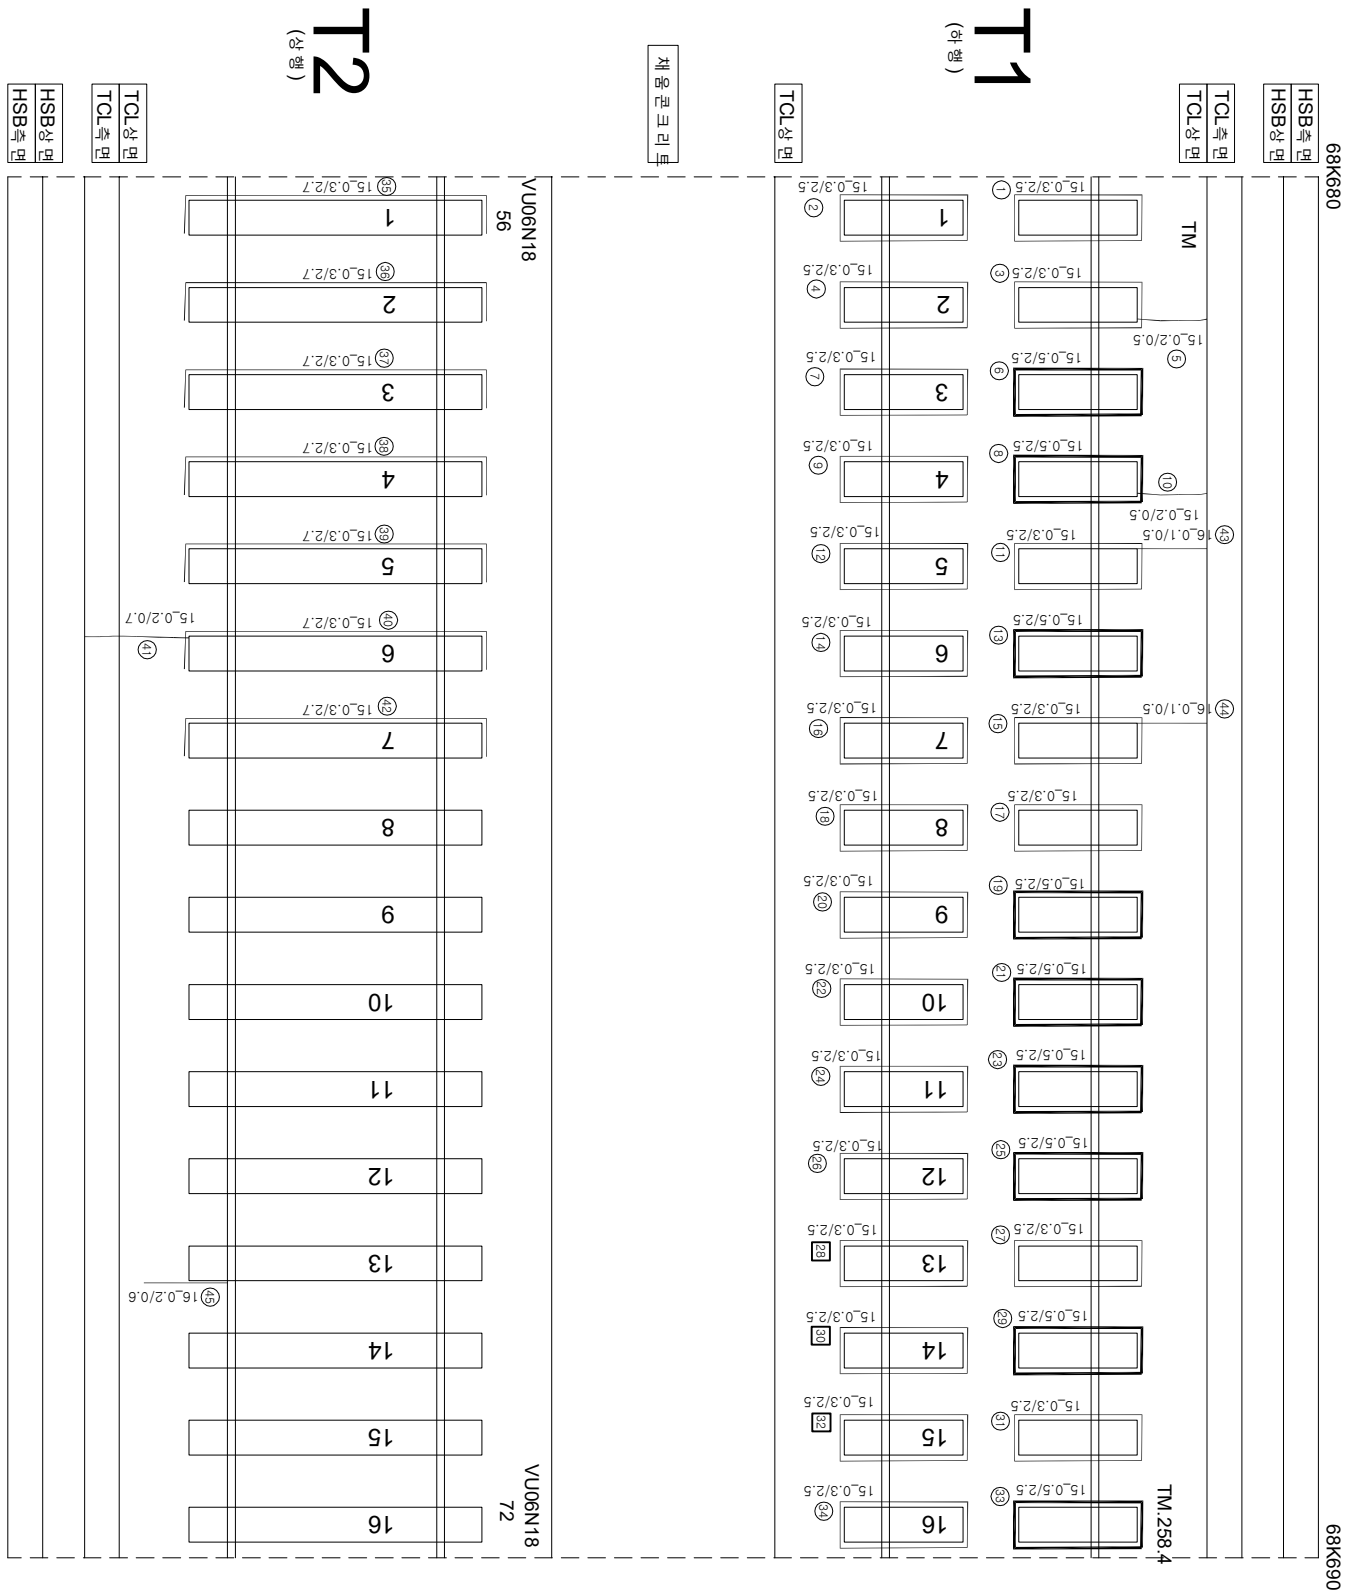

연번	순상	폭	연장	비고	연번	순상	폭	연장	비고
1	강계부 군열	0.3 mm	2.5 m		55				
2	강계부 군열	0.3 mm	2.5 m		56				
3	강계부 군열	0.3 mm	2.5 m		57				
4	강계부 군열	0.3 mm	2.5 m		58				
5	군열	0.2 mm	0.5 m		59				
6	강계부 군열	0.5 mm	2.5 m		60				
7	강계부 군열	0.3 mm	2.5 m		61				
8	강계부 군열	0.3 mm	2.5 m		62				
9	강계부 군열	0.3 mm	2.5 m		63				
10	군열	0.2 mm	0.5 m		64				
11	군열	0.3 mm	2.5 m		65				
12	군열	0.3 mm	2.5 m		66				
13	군열	0.5 mm	2.5 m		67				
14	군열	0.3 mm	2.5 m		68				
15	군열	0.3 mm	2.5 m		69				
16	군열	0.3 mm	2.5 m		70				
17	군열	0.3 mm	2.5 m		71				
18	군열	0.3 mm	2.5 m		72				
19	군열	0.5 mm	2.5 m		73				
20	군열	0.3 mm	2.5 m		74				
21	군열	0.5 mm	2.5 m		75				
22	군열	0.3 mm	2.5 m		76				
23	군열	0.5 mm	2.5 m	2017년 도 보수	77				
24	강계부 군열	0.3 mm	2.5 m		78				
25	강계부 군열	0.5 mm	2.5 m		79				
26	강계부 군열	0.3 mm	2.5 m		80				
27	강계부 군열	0.3 mm	2.5 m		81				
28	강계부 군열	0.3 mm	2.5 m		82				
29	강계부 군열	0.5 mm	2.5 m		83				
30	강계부 군열	0.3 mm	2.5 m	2017년 도 보수	84				
31	강계부 군열	0.3 mm	2.5 m		85				
32	강계부 군열	0.5 mm	2.5 m	2017년 도 보수	86				
33	강계부 군열	0.5 mm	2.5 m		87				
34	강계부 군열	0.3 mm	2.5 m		88				
35	강계부 군열	0.3 mm	2.7 m		89				
36	강계부 군열	0.3 mm	2.7 m		90				
37	강계부 군열	0.3 mm	2.7 m		91				
38	강계부 군열	0.3 mm	2.7 m		92				
39	강계부 군열	0.3 mm	2.7 m		93				
40	강계부 군열	0.3 mm	2.7 m		94				
41	군열	0.2 mm	0.7 m		95				
42	강계부 군열	0.3 mm	2.7 m		96				
43	군열	0.1 mm	0.5 m		97				
44	군열	0.1 mm	0.5 m		98				
45	군열	0.2 mm	0.6 m		99				
46					100				
47					101				
48					102				
49					103				
50					104				
51					105				
52					106				
53					107				
54					108				

시	행	사	명	여	명	영	여	사	인		구				
									개	입		장	발		
									영	인	간				
KORAIL KOREA RAILROAD	한국철도공사	2017년도 호남고속선 오송-광주승정간 콘크리트케도 점검용역						(주) 한국구조물안전연구원 (주) 한국도로안전연구원 (재) 한국건설품질연구원	이 복 영	관문강 김 경기 윤 석 기	영				
											0220 (0.3mm이하 : 황색)	천목도상본리		재료분리	
											0420 (0.3mm초과 0.5mm이하 : 청색)	양산		철근노출	
											0620 (0.5mm초과 1.0mm미만 : 적색)	바리,박라,파손		누수,슬럼프	
									1020 (1.0mm이상 : 분홍색)	백태		시공이음분리,종분리			