


한남고속선 1차 노선 - 34(68.710~68.720km, L=10m)

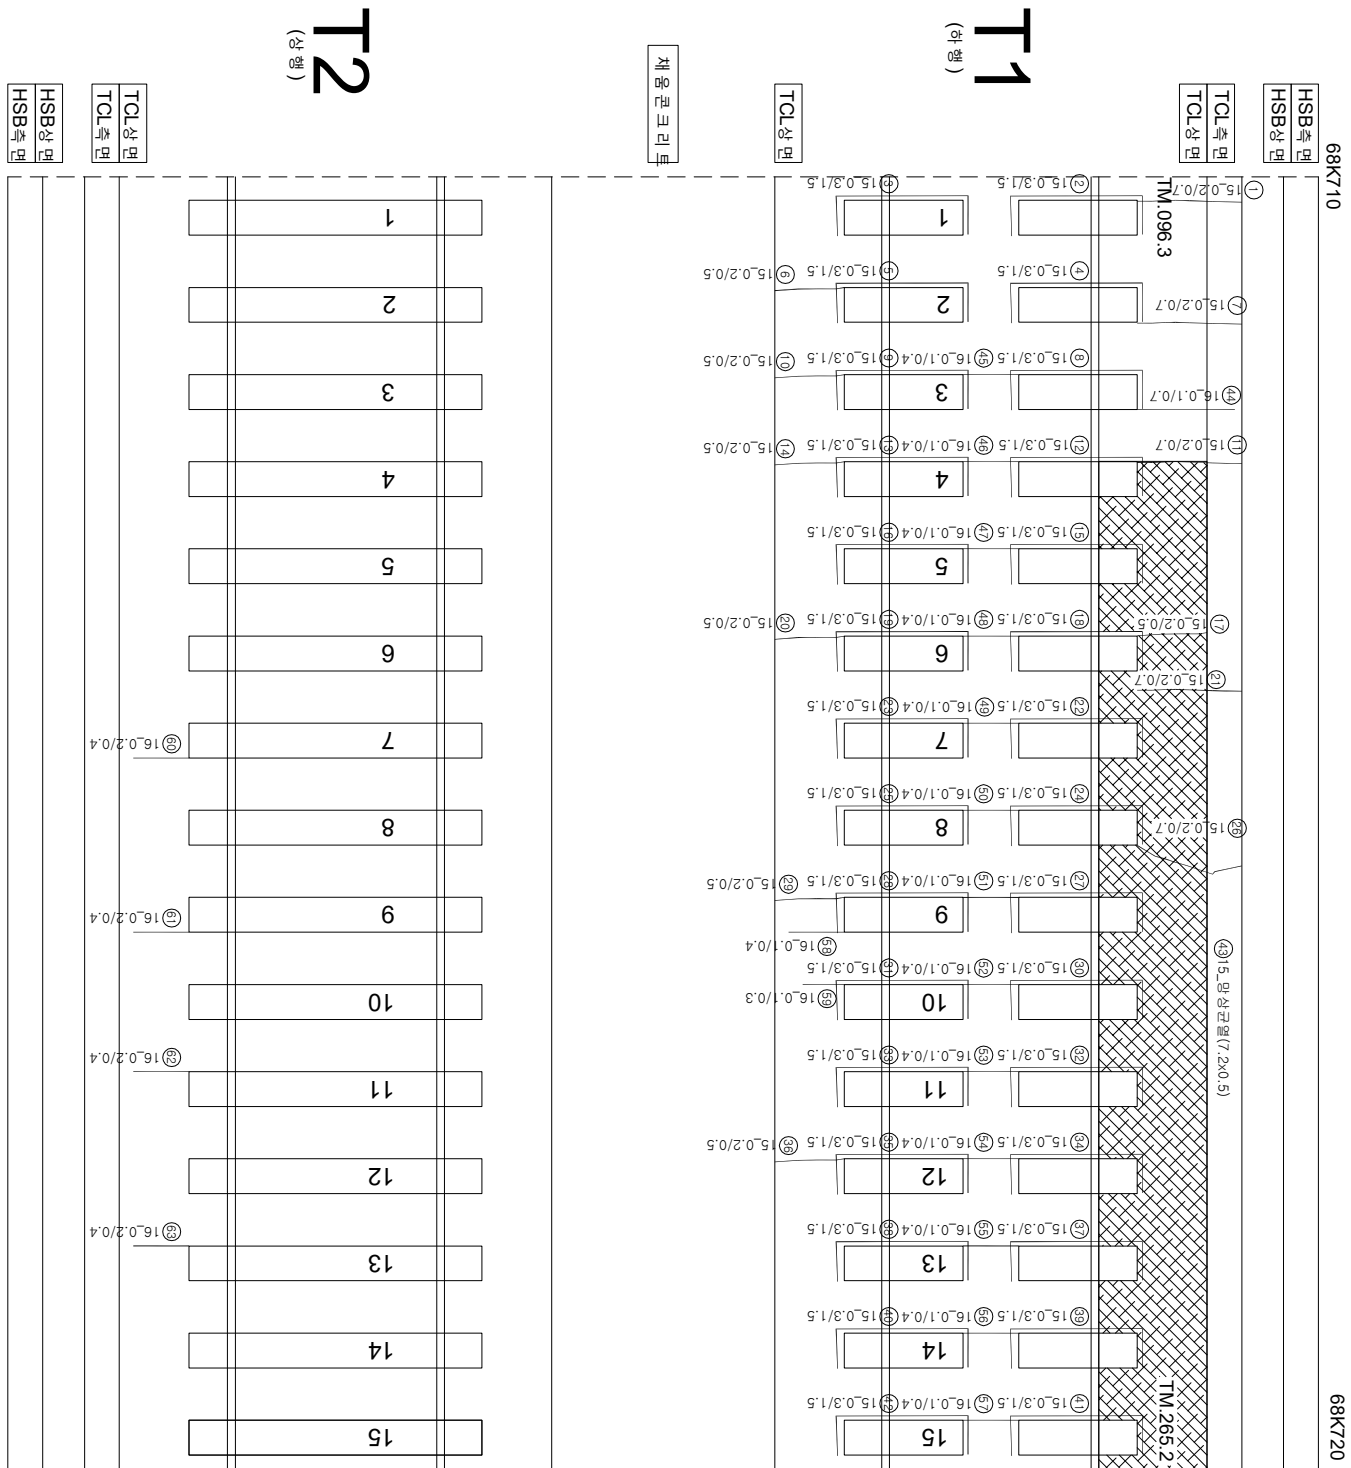

연번	순상	폭	연장	비고	연번	순상	폭	연장	비고
1	균열	0.2 mm	0.7 m		55	균열	0.1 mm	0.4 m	
2	강재부 균열	0.3 mm	1.5 m		56	균열	0.1 mm	0.4 m	
3	강재부 균열	0.3 mm	1.5 m		57	균열	0.1 mm	0.4 m	
4	강재부 균열	0.3 mm	1.5 m		58	균열	0.1 mm	0.4 m	
5	강재부 균열	0.3 mm	1.5 m		59	균열	0.1 mm	0.3 m	
6	균열	0.2 mm	0.5 m		60	균열	0.2 mm	0.4 m	
7	균열	0.2 mm	0.7 m		61	균열	0.2 mm	0.4 m	
8	강재부 균열	0.3 mm	1.5 m		62	균열	0.2 mm	0.4 m	
9	강재부 균열	0.3 mm	1.5 m		63	균열	0.2 mm	0.4 m	
10	균열	0.2 mm	0.5 m		64				
11	균열	0.2 mm	0.7 m		65				
12	강재부 균열	0.3 mm	1.5 m		66				
13	강재부 균열	0.3 mm	1.5 m		67				
14	균열	0.2 mm	0.5 m		68				
15	강재부 균열	0.3 mm	1.5 m		69				
16	강재부 균열	0.3 mm	1.5 m		70				
17	균열	0.2 mm	0.5 m		71				
18	강재부 균열	0.3 mm	1.5 m		72				
19	강재부 균열	0.3 mm	1.5 m		73				
20	균열	0.2 mm	0.5 m		74				
21	균열	0.2 mm	0.7 m		75				
22	강재부 균열	0.3 mm	1.5 m		76				
23	강재부 균열	0.3 mm	1.5 m		77				
24	강재부 균열	0.3 mm	1.5 m		78				
25	강재부 균열	0.3 mm	1.5 m		79				
26	균열	0.2 mm	0.7 m		80				
27	강재부 균열	0.3 mm	1.5 m		81				
28	강재부 균열	0.3 mm	1.5 m		82				
29	균열	0.2 mm	0.5 m		83				
30	강재부 균열	0.3 mm	1.5 m		84				
31	강재부 균열	0.3 mm	1.5 m		85				
32	강재부 균열	0.3 mm	1.5 m		86				
33	강재부 균열	0.3 mm	1.5 m		87				
34	강재부 균열	0.3 mm	1.5 m		88				
35	강재부 균열	0.3 mm	1.5 m		89				
36	균열	0.2 mm	0.5 m		90				
37	강재부 균열	0.3 mm	1.5 m		91				
38	강재부 균열	0.3 mm	1.5 m		92				
39	강재부 균열	0.3 mm	1.5 m		93				
40	강재부 균열	0.3 mm	1.5 m		94				
41	강재부 균열	0.3 mm	1.5 m		95				
42	강재부 균열	0.3 mm	1.5 m		96				
43	방산균열	0.5 m	7.2 m		97				
44	균열	0.1 mm	0.7 m		98				
45	균열	0.1 mm	0.4 m		99				
46	균열	0.1 mm	0.4 m		100				
47	균열	0.1 mm	0.4 m		101				
48	균열	0.1 mm	0.4 m		102				
49	균열	0.1 mm	0.4 m		103				
50	균열	0.1 mm	0.4 m		104				
51	균열	0.1 mm	0.4 m		105				
52	균열	0.1 mm	0.4 m		106				
53	균열	0.1 mm	0.4 m		107				
54	균열	0.1 mm	0.4 m		108				

	시행사	명	여	명	영	여	사	인		장	의	지	구	
								개	입					원
KORAIL KOREA RAILROAD	한국철도공사	2017년도 호남고속선 오송-광주승정간 콘크리트케도 점검용역	(주) 한국구조물안전연구원 (주) 한국도로안전연구원 (재) 한국건설품질연구원	이	박	영	강 경 기 원 석 기	영	한목도상보리	창목도상보리	양산	철근노출	누수, 슬럼부	차량미운보리, 총보리