


한남고속선 1호 노반 - 38(68.750~68.760km, L=10m)

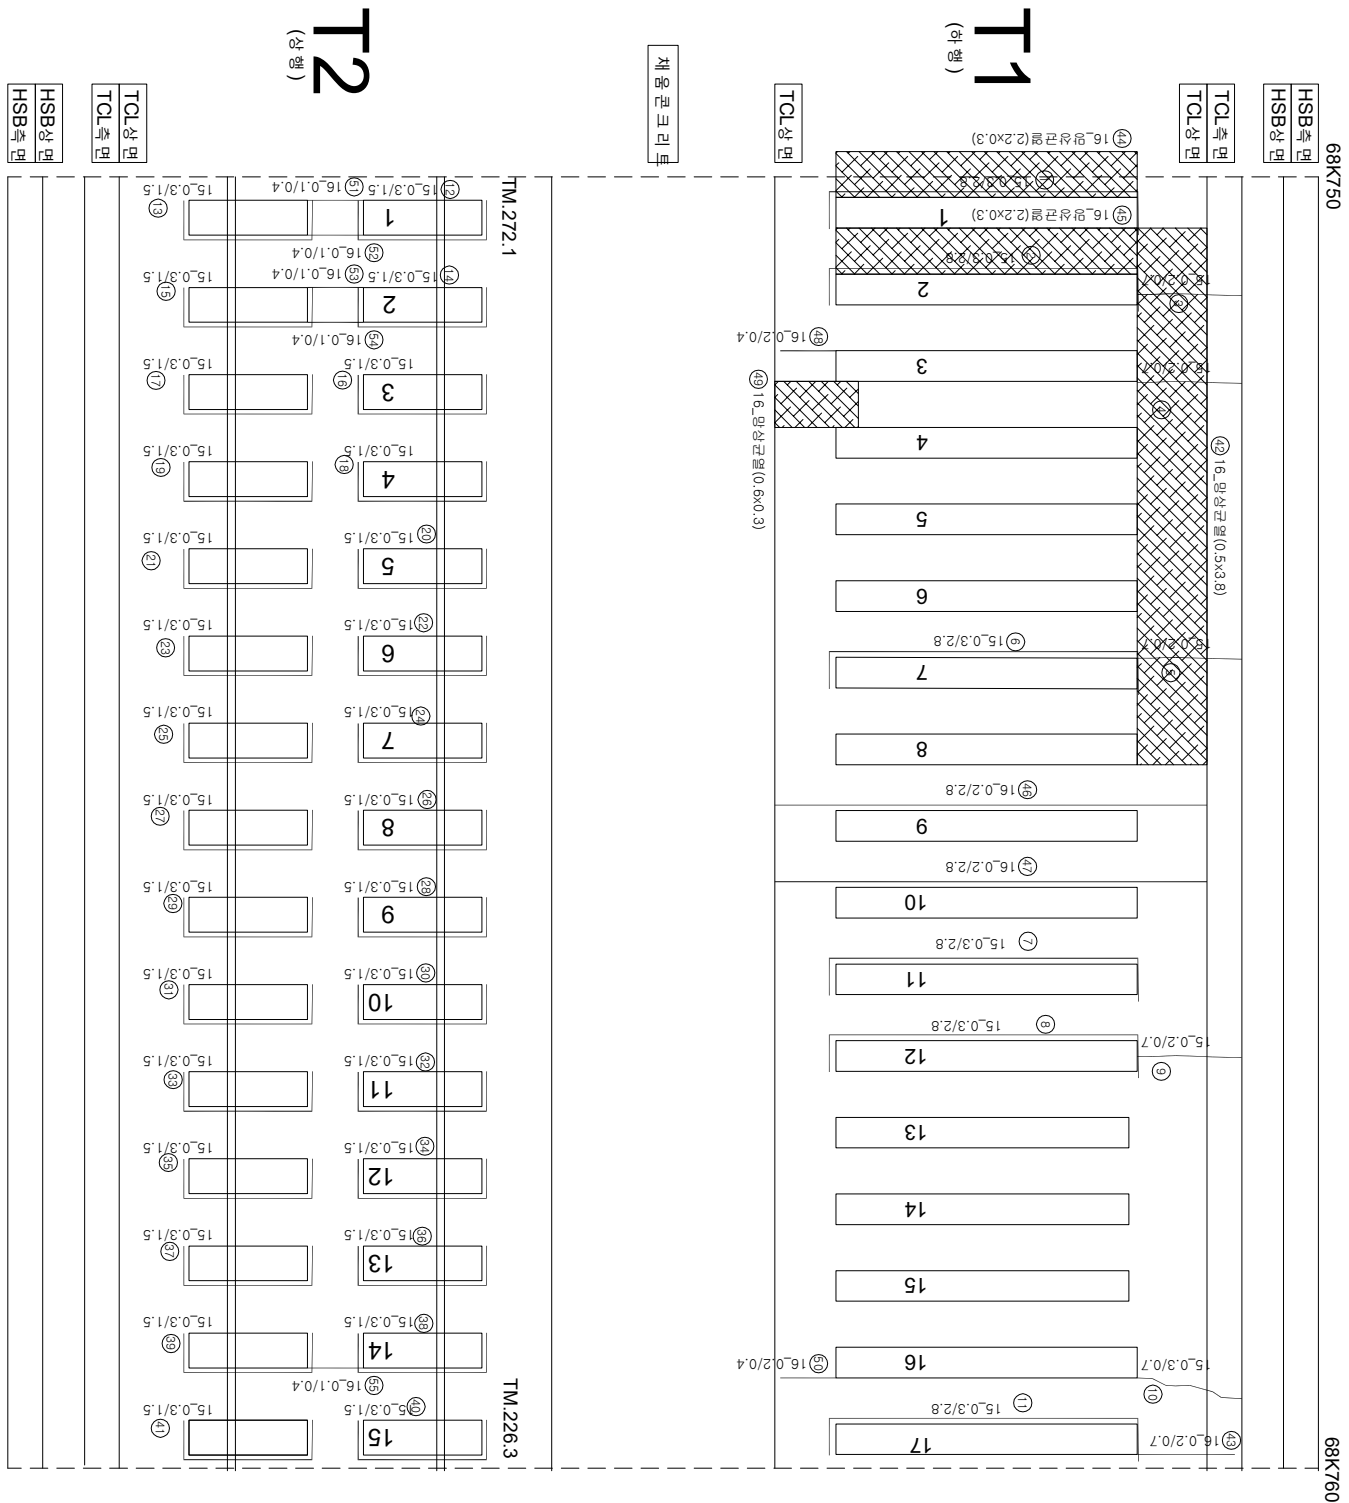

연번	연번	순상	폭	연장	비고	연번	순상	폭	연장	비고
1	강제부 군열	0.3	mm	2.8	m	56	군열	0.1	mm	
2	강제부 군열	0.3	mm	2.8	m	57				
3	군열	0.2	mm	0.7	m	58				
4	군열	0.2	mm	0.7	m	59				
5	군열	0.2	mm	0.7	m	60				
6	강제부 군열	0.3	mm	2.8	m	61				
7	강제부 군열	0.3	mm	2.8	m	62				
8	강제부 군열	0.3	mm	2.8	m	63				
9	군열	0.2	mm	0.7	m	64				
10	군열	0.3	mm	0.7	m	65				
11	강제부 군열	0.3	mm	2.8	m	66				
12	강제부 군열	0.3	mm	1.5	m	67				
13	강제부 군열	0.3	mm	1.5	m	68				
14	강제부 군열	0.3	mm	1.5	m	69				
15	강제부 군열	0.3	mm	1.5	m	70				
16	강제부 군열	0.3	mm	1.5	m	71				
17	강제부 군열	0.3	mm	1.5	m	72				
18	강제부 군열	0.3	mm	1.5	m	73				
19	강제부 군열	0.3	mm	1.5	m	74				
20	강제부 군열	0.3	mm	1.5	m	75				
21	강제부 군열	0.3	mm	1.5	m	76				
22	강제부 군열	0.3	mm	1.5	m	77				
23	강제부 군열	0.3	mm	1.5	m	78				
24	강제부 군열	0.3	mm	1.5	m	79				
25	강제부 군열	0.3	mm	1.5	m	80				
26	강제부 군열	0.3	mm	1.5	m	81				
27	강제부 군열	0.3	mm	1.5	m	82				
28	강제부 군열	0.3	mm	1.5	m	83				
29	강제부 군열	0.3	mm	1.5	m	84				
30	강제부 군열	0.3	mm	1.5	m	85				
31	강제부 군열	0.3	mm	1.5	m	86				
32	강제부 군열	0.3	mm	1.5	m	87				
33	강제부 군열	0.3	mm	1.5	m	88				
34	강제부 군열	0.3	mm	1.5	m	89				
35	강제부 군열	0.3	mm	1.5	m	90				
36	강제부 군열	0.3	mm	1.5	m	91				
37	강제부 군열	0.3	mm	1.5	m	92				
38	강제부 군열	0.3	mm	1.5	m	93				
39	강제부 군열	0.3	mm	1.5	m	94				
40	강제부 군열	0.3	mm	1.5	m	95				
41	강제부 군열	0.3	mm	1.5	m	96				
42	강제부 군열	0.5	m	3.8	m	97				
43	군열	0.2	mm	0.7	m	98				
44	강제부 군열	2.2	m	0.3	m	99				
45	강제부 군열	2.2	m	0.3	m	100				
46	군열	0.2	mm	2.8	m	101				
47	군열	0.2	mm	2.8	m	102				
48	군열	0.2	mm	0.4	m	103				
49	강제부 군열	0.6	m	0.3	m	104				
50	군열	0.2	mm	0.4	m	105				
51	군열	0.1	mm	0.4	m	106				
52	군열	0.1	mm	0.4	m	107				
53	군열	0.1	mm	0.4	m	108				
54	군열	0.1	mm	0.4	m					

[illegible]