


한남고속선 - 토양반 - 39(68.760~68.770km, L=10m)

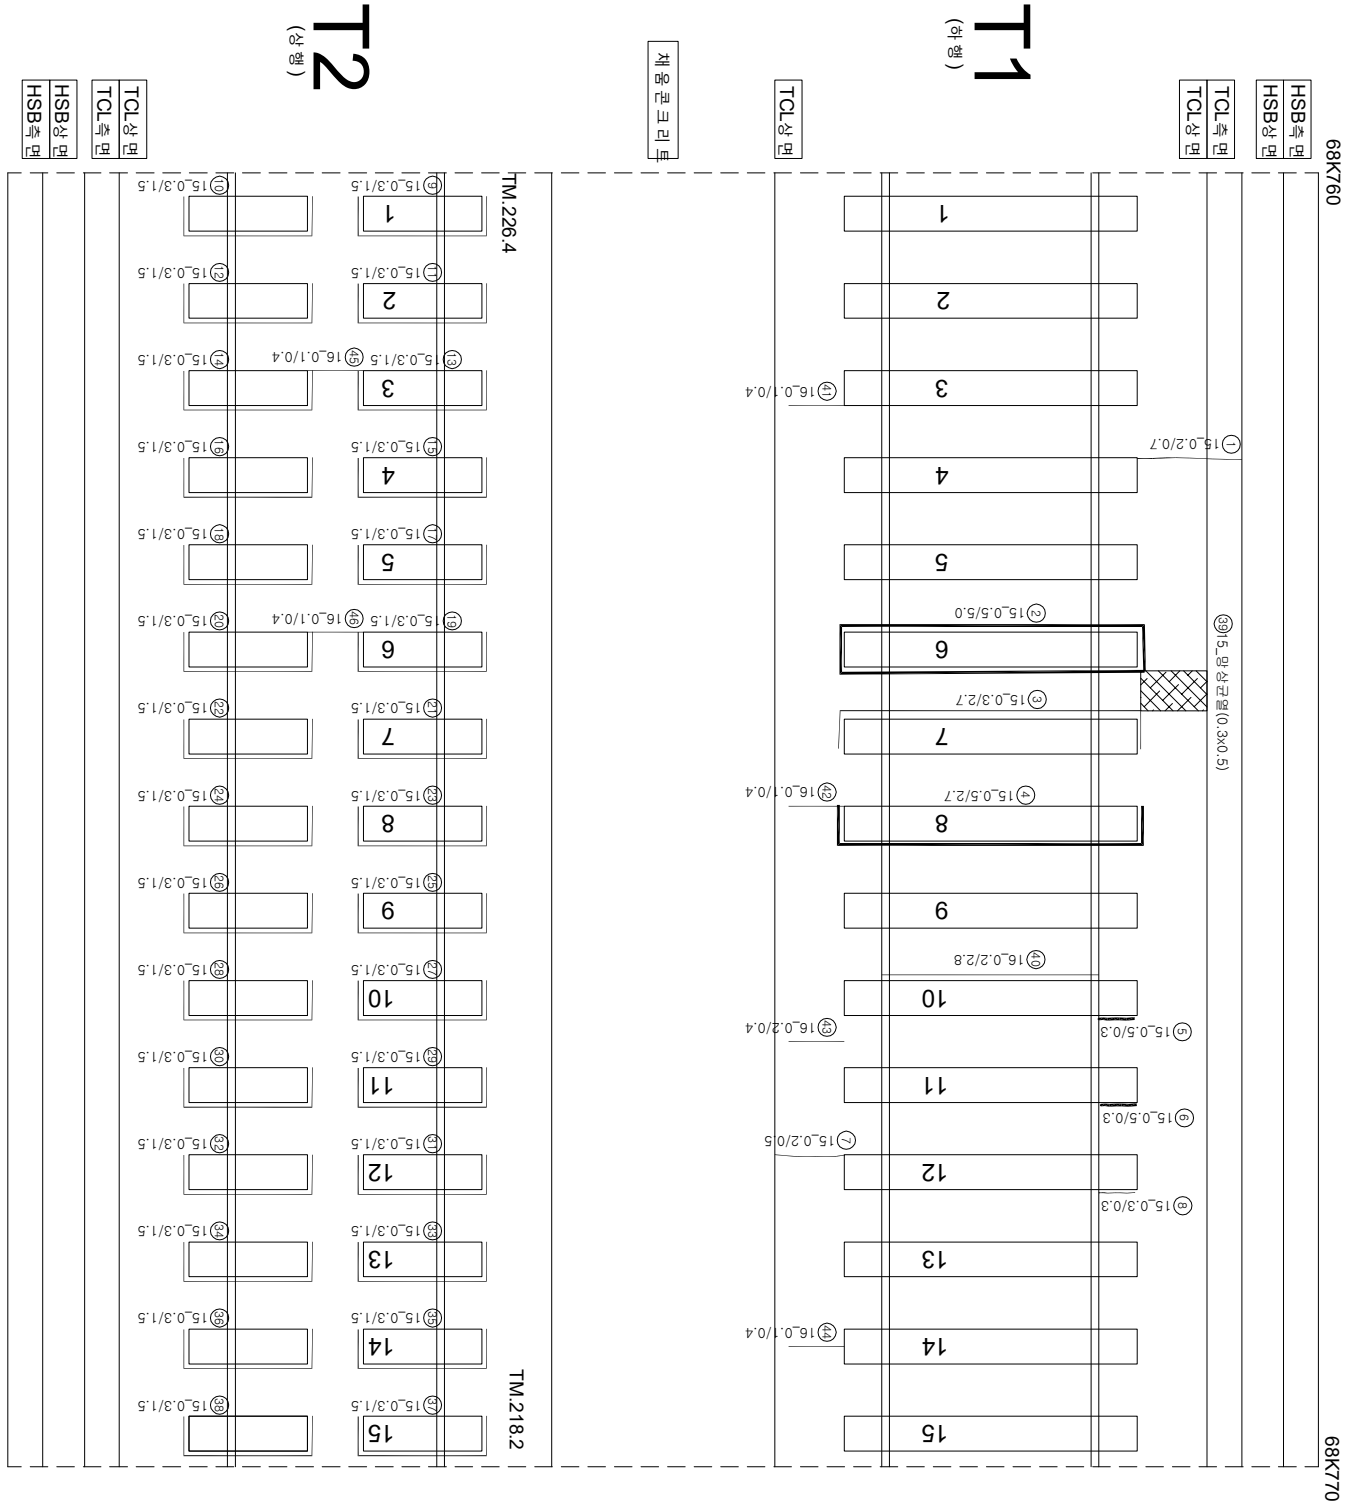

연번	순상	폭	연장	비고	연번	순상	폭	연장	비고
1	군열	0.2 mm	0.7 m		55				
2	강계부 군열	0.5 mm	5 m		56				
3	강계부 군열	0.3 mm	2.7 m		57				
4	강계부 군열	0.5 mm	2.7 m		58				
5	강계부 군열	0.5 mm	0.3 m		59				
6	강계부 군열	0.5 mm	0.3 m		60				
7	군열	0.2 mm	0.5 m		61				
8	군열	0.3 mm	0.3 m		62				
9	군열	0.3 mm	1.5 m		63				
10	군열	0.3 mm	1.5 m		64				
11	군열	0.3 mm	1.5 m		65				
12	군열	0.3 mm	1.5 m		66				
13	군열	0.3 mm	1.5 m		67				
14	군열	0.3 mm	1.5 m		68				
15	군열	0.3 mm	1.5 m		69				
16	군열	0.3 mm	1.5 m		70				
17	군열	0.3 mm	1.5 m		71				
18	군열	0.3 mm	1.5 m		72				
19	군열	0.3 mm	1.5 m		73				
20	강계부 군열	0.3 mm	1.5 m		74				
21	강계부 군열	0.3 mm	1.5 m		75				
22	강계부 군열	0.3 mm	1.5 m		76				
23	강계부 군열	0.3 mm	1.5 m		77				
24	강계부 군열	0.3 mm	1.5 m		78				
25	강계부 군열	0.3 mm	1.5 m		79				
26	강계부 군열	0.3 mm	1.5 m		80				
27	강계부 군열	0.3 mm	1.5 m		81				
28	강계부 군열	0.3 mm	1.5 m		82				
29	강계부 군열	0.3 mm	1.5 m		83				
30	강계부 군열	0.3 mm	1.5 m		84				
31	강계부 군열	0.3 mm	1.5 m		85				
32	강계부 군열	0.3 mm	1.5 m		86				
33	강계부 군열	0.3 mm	1.5 m		87				
34	강계부 군열	0.3 mm	1.5 m		88				
35	강계부 군열	0.3 mm	1.5 m		89				
36	강계부 군열	0.3 mm	1.5 m		90				
37	강계부 군열	0.3 mm	1.5 m		91				
38	강계부 군열	0.3 mm	1.5 m		92				
39	맹상군열	0.3 mm	0.5 m		93				
40	군열	0.2 mm	2.8 m		94				
41	군열	0.1 mm	0.4 m		95				
42	군열	0.1 mm	0.4 m		96				
43	군열	0.1 mm	0.4 m		97				
44	군열	0.1 mm	0.4 m		98				
45	군열	0.1 mm	0.4 m		99				
46	군열	0.1 mm	0.4 m		100				
47		mm	m		101				
48		mm	m		102				
49		mm	m		103				
50		mm	m		104				
51		mm	m		105				
52		mm	m		106				
53		mm	m		107				
54		mm	m		108				

시	행 사	명	여 명	영 사	인 지		구 간			
					개 입 하 인 지	분 야 별 인 지				
KORAIL KOREA RAILROAD	한국철도공사	2017년도 호남고속선 오송-광주승정간 콘크리트케도 점검용역	(주) 한국구조물안전연구원 (주) 한국도로안전연구원 (재) 한국건설품질연구원	이 박 영	강 경 기 김 정 기 윤 석 기	영 연	 0.220 (0.3mm이하 : 황색)  0.420 (0.3mm초과 0.5mm이하 : 청색)  0.620 (0.5mm초과 1.0mm미만 : 적색)  1.020 (1.0mm이상 : 분홍색)	한목도상본리 양산 바리,바락,파손 백태	   	재료본리 철근노출 누수,슬럼부 시공이음본리,종본리