호남고속선 신작교_토공노반_40(68.770~68.780km, L=10m)

외관관조사업무도면번호
G34_신작교_토공노반_40(68k770~68k780)

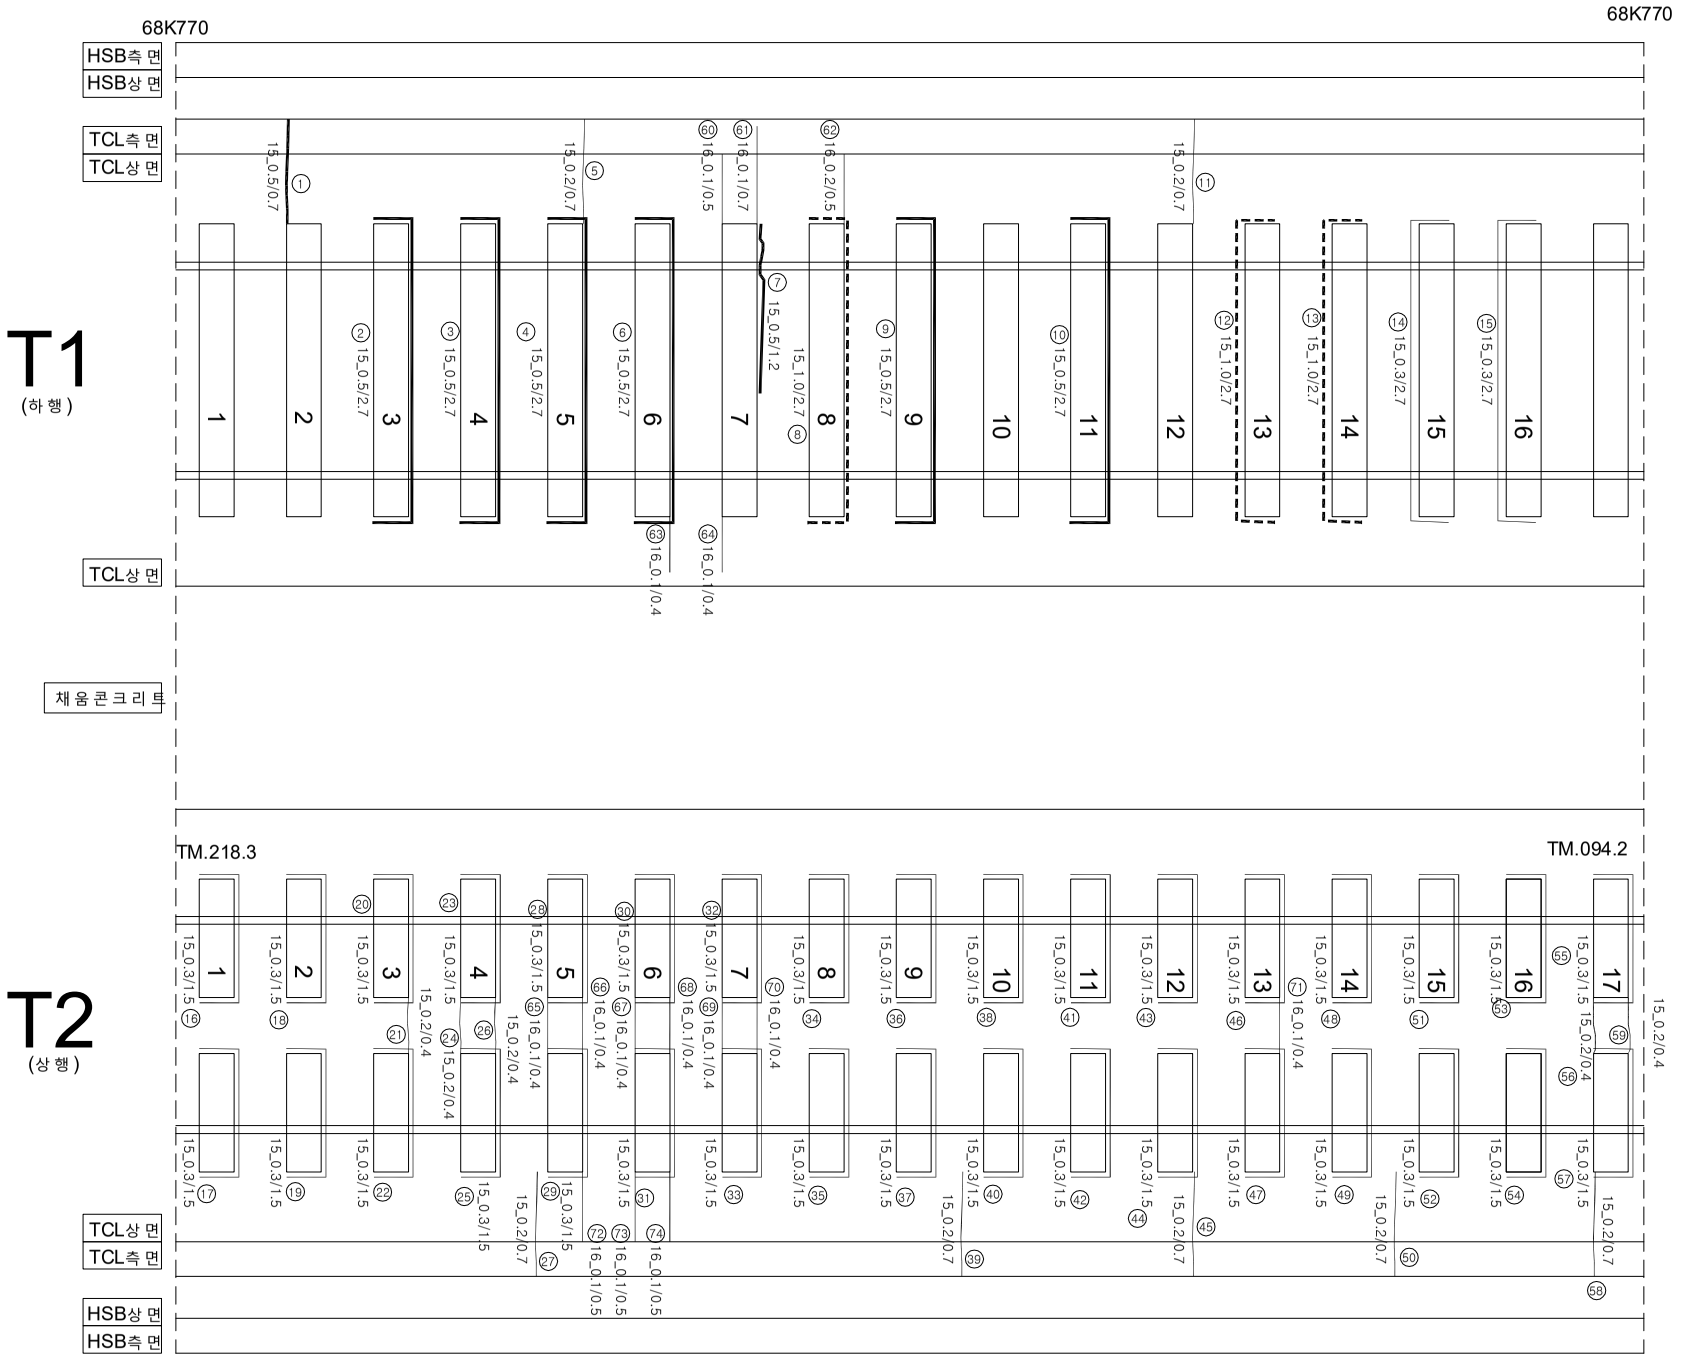

연번	손상	폭		연장		비고	연번	손상	폭		연장		비고
1	균열	0.5	mm	0.7	m		55	경계부 균열	0.3		1.5		
2	경계부 균열	0.5	mm	2.7	m		56	균열	0.2		0.4		
3	경계부 균열	0.5	mm	2.7	m		57	경계부 균열	0.3		1.5		
4	경계부 균열	0.5	mm	2.7	m		58	균열	0.2		0.7		
5	균열	0.2	mm	0.7	m		59	균열	0.2		0.4		
6	경계부 균열	0.5	mm	2.7	m		60	균열	0.1		0.5		
7	경계부 균열	0.5	mm	1.2	m		61	**균열**	0.1		0.7		
8	경계부 균열	1.0	mm	2.7	m		62	**균열**	0.2		0.5		
9	경계부 균열	0.5	mm	2.7	m		63	균열	0.1		0.4		
10	경계부 균열	0.5	mm	2.7	m		64	**균열**	0.1		0.4		
11	균열	0.2	mm	0.7	m		65	**균열**	0.1		0.4		
12	경계부 균열	1.0	mm	2.7	m		66	균열	0.1		0.4		
13	경계부 균열	1.0	mm	2.7	m		67	**균열**	0.1		0.4		
14	경계부 균열	0.3	mm	2.7	m		68	**균열**	0.1		0.4		
15	경계부 균열	0.3	mm	2.7	m		69	균열	0.1		0.4		
16	경계부 균열	0.3	mm	1.5	m		70	**균열**	0.1		0.4		
17	경계부 균열	0.3	mm	1.5	m		71	**균열**	0.1		0.4		
18	경계부 균열	0.3	mm	1.5	m		72	균열	0.1		0.5		
19	경계부 균열	0.3	mm	1.5	m		73	**균열**	0.1		0.5		
20	경계부 균열	0.3	mm	1.5	m		74	**균열**	0.1		0.5		
21	균열	0.2	mm	0.4	m		75						
22	경계부 균열	0.3	mm	1.5	m		76						
23	경계부 균열	0.3	mm	1.5	m		77						
24	균열	0.2	mm	0.4	m		78						
25	경계부 균열	0.3	mm	1.5	m		79						
26	균열	0.2	mm	0.4	m		80						
27	균열	0.2	mm	0.7	m		81						
28	경계부 균열	0.3	mm	1.5	m		82						
29	경계부 균열	0.3	mm	1.5	m		83						
30	경계부 균열	0.3	mm	1.5	m		84						
31	경계부 균열	0.3	mm	1.5	m		85						
32	경계부 균열	0.3	mm	1.5	m		86						
33	경계부 균열	0.3	mm	1.5	m		87						
34	경계부 균열	0.3	mm	1.5	m		88						
35	경계부 균열	0.3	mm	1.5	m		89						
36	경계부 균열	0.3	mm	1.5	m		90						
37	경계부 균열	0.3	mm	1.5	m		91						
38	경계부 균열	0.3	mm	1.5	m		92						
39	균열	0.2	mm	0.7	m		93						
40	경계부 균열	0.3	mm	1.5	m		94						
41	경계부 균열	0.3	mm	1.5	m		95						
42	경계부 균열	0.3	mm	1.5	m		96						
43	경계부 균열	0.3	mm	1.5	m		97						
44	경계부 균열	0.3	mm	1.5	m		98						
45	균열	0.2	mm	0.7	m		99						
46	경계부 균열	0.3	mm	1.5	m		100						
47	경계부 균열	0.3	mm	1.5	m		101						
48	경계부 균열	0.3	mm	1.5	m		102						
49	경계부 균열	0.3	mm	1.5	m		103						
50	균열	0.2	mm	0.7	m		104						
51	경계부 균열	0.3	mm	1.5	m		105						
52	경계부 균열	0.3	mm	1.5	m		106						
53	경계부 균열	0.3	mm	1.5	m		107						
54	경계부 균열	0.3	mm	1.5	m		108						

시 행 사	용 역 명	용 역 사	과 업 책 임 자	참 여 자 분 야 별 책 임 자	균 열				
KORAIL 한국철도공사 KOREA RAILROAD	2017년도 호남고속선 오송-광주송정간 콘크리트궤도 점검용역	(주)한국구조물안전연구원 (주)한국국토안전연구원 (재)한국건설품질연구원	이 복 영	감 윤 강 김 경 기 윤 석 기	0.2/2.0 **(0.3㎜이하 : 흑색)**	침목도상분리	재료분리		
					0.4/2.0 **(0.3㎜초과 0.5㎜이하 : 청색)**	망상	철근노출		
					0.6/2.0 **(0.5㎜초과 1.0㎜미만 : 적색)**	박리,박락,파손	누수,습윤부		
					1.0/2.0 **(1.0㎜이상 : 분홍색)**	백태	시공이음분리,층분리		