


호남고속선 신작교 - 토공노반 - 42(68.790~68.800km, L=10m)

[illegible]

G34_신작교_토공노반_42(68K790~68K800)

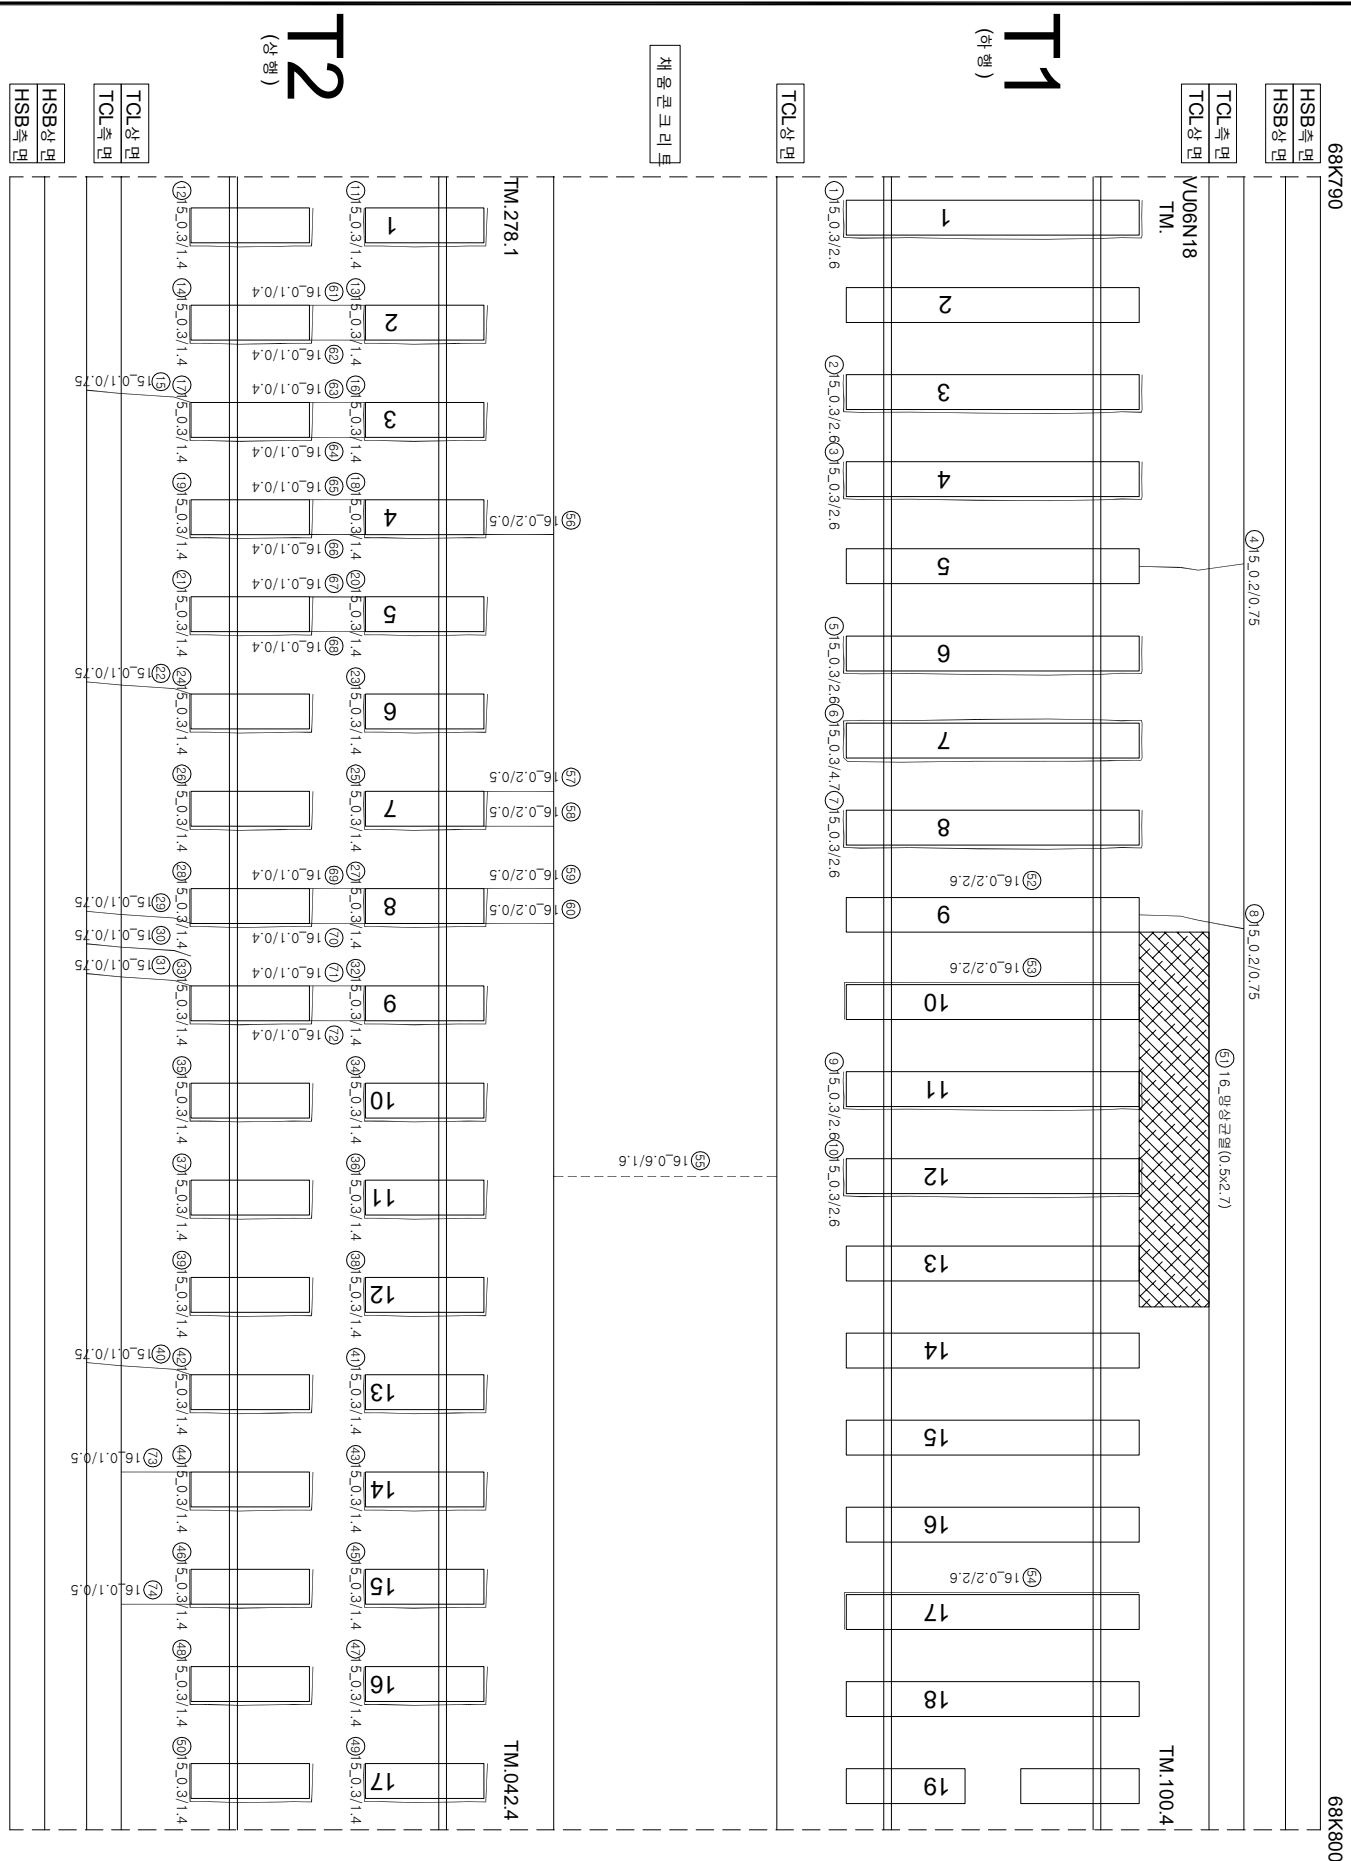

연번	순상	폭	연장	비고	연번	순상	폭	연장	비고
1	강제부근 군열	0.3 mm	2.6 m	m	55	군열	0.6 mm	1.6 m	
2	강제부근 군열	0.3 mm	2.6 m	m	56	군열	0.2 mm	0.5 m	
3	강제부근 군열	0.3 mm	2.6 m	m	57	군열	0.2 mm	0.5 m	
4	군열	0.2 mm	0.8 m	m	58	군열	0.2 mm	0.5 m	
5	강제부근 군열	0.3 mm	2.6 m	m	59	군열	0.2 mm	0.5 m	
6	강제부근 군열	0.3 mm	4.7 m	m	60	군열	0.2 mm	0.5 m	
7	강제부근 군열	0.3 mm	2.6 m	m	61	군열	0.1 mm	0.4 m	
8	군열	0.2 mm	0.8 m	m	62	군열	0.1 mm	0.4 m	
9	강제부근 군열	0.3 mm	2.6 m	m	63	군열	0.1 mm	0.4 m	
10	강제부근 군열	0.3 mm	2.6 m	m	64	군열	0.1 mm	0.4 m	
11	강제부근 군열	0.3 mm	1.4 m	m	65	군열	0.1 mm	0.4 m	
12	강제부근 군열	0.3 mm	1.4 m	m	66	군열	0.1 mm	0.4 m	
13	강제부근 군열	0.3 mm	1.4 m	m	67	군열	0.1 mm	0.4 m	
14	강제부근 군열	0.3 mm	1.4 m	m	68	군열	0.1 mm	0.4 m	
15	군열	0.1 mm	0.8 m	m	69	군열	0.1 mm	0.4 m	
16	강제부근 군열	0.3 mm	1.4 m	m	70	군열	0.1 mm	0.4 m	
17	강제부근 군열	0.3 mm	1.4 m	m	71	군열	0.1 mm	0.4 m	
18	강제부근 군열	0.3 mm	1.4 m	m	72	군열	0.1 mm	0.4 m	
19	강제부근 군열	0.3 mm	1.4 m	m	73	군열	0.1 mm	0.5 m	
20	강제부근 군열	0.3 mm	1.4 m	m	74	군열	0.1 mm	0.5 m	
21	강제부근 군열	0.3 mm	1.4 m	m	75				
22	군열	0.1 mm	0.8 m	m	76				
23	강제부근 군열	0.3 mm	1.4 m	m	77				
24	강제부근 군열	0.3 mm	1.4 m	m	78				
25	강제부근 군열	0.3 mm	1.4 m	m	79				
26	강제부근 군열	0.3 mm	1.4 m	m	80				
27	강제부근 군열	0.3 mm	1.4 m	m	81				
28	강제부근 군열	0.3 mm	1.4 m	m	82				
29	군열	0.1 mm	0.8 m	m	83				
30	군열	0.1 mm	0.8 m	m	84				
31	군열	0.1 mm	0.8 m	m	85				
32	강제부근 군열	0.3 mm	1.4 m	m	86				
33	강제부근 군열	0.3 mm	1.4 m	m	87				
34	강제부근 군열	0.3 mm	1.4 m	m	88				
35	강제부근 군열	0.3 mm	1.4 m	m	89				
36	강제부근 군열	0.3 mm	1.4 m	m	90				
37	강제부근 군열	0.3 mm	1.4 m	m	91				
38	강제부근 군열	0.3 mm	1.4 m	m	92				
39	강제부근 군열	0.3 mm	1.4 m	m	93				
40	군열	0.1 mm	0.8 m	m	94				
41	강제부근 군열	0.3 mm	1.4 m	m	95				
42	강제부근 군열	0.3 mm	1.4 m	m	96				
43	강제부근 군열	0.3 mm	1.4 m	m	97				
44	강제부근 군열	0.3 mm	1.4 m	m	98				
45	강제부근 군열	0.3 mm	1.4 m	m	99				
46	강제부근 군열	0.3 mm	1.4 m	m	100				
47	강제부근 군열	0.3 mm	1.4 m	m	101				
48	강제부근 군열	0.3 mm	1.4 m	m	102				
49	강제부근 군열	0.3 mm	1.4 m	m	103				
50	군열	0.3 mm	1.4 m	m	104				
51	명상 군열	0.5 m	2.7 m	m	105				
52	강제부근 군열	0.2 mm	2.6 m	m	106				
53	강제부근 군열	0.2 mm	2.6 m	m	107				
54	강제부근 군열	0.2 mm	2.6 m	m	108				

 한국철도공사 KOREA RAILROAD	시	행	사																			
	영	역	영	영	역	사																
	2017년도 호남고속선 오송-광주승강간 콘크리트케도 점검용역 (주) 한국구조물안전연구원 (주) 한국도로안전연구원 (재) 한국건설품질연구원																					
	이		박		영		김		윤		강		김		경		기		윤			
	교		량		관		관		관		관		관		관		관		관			