외관조사 대장도번호
G34_신작교_토공노반_46(68k830~68k840)

호남고속선 신작교_토공노반_46(68.830~68.840km, L=10m)

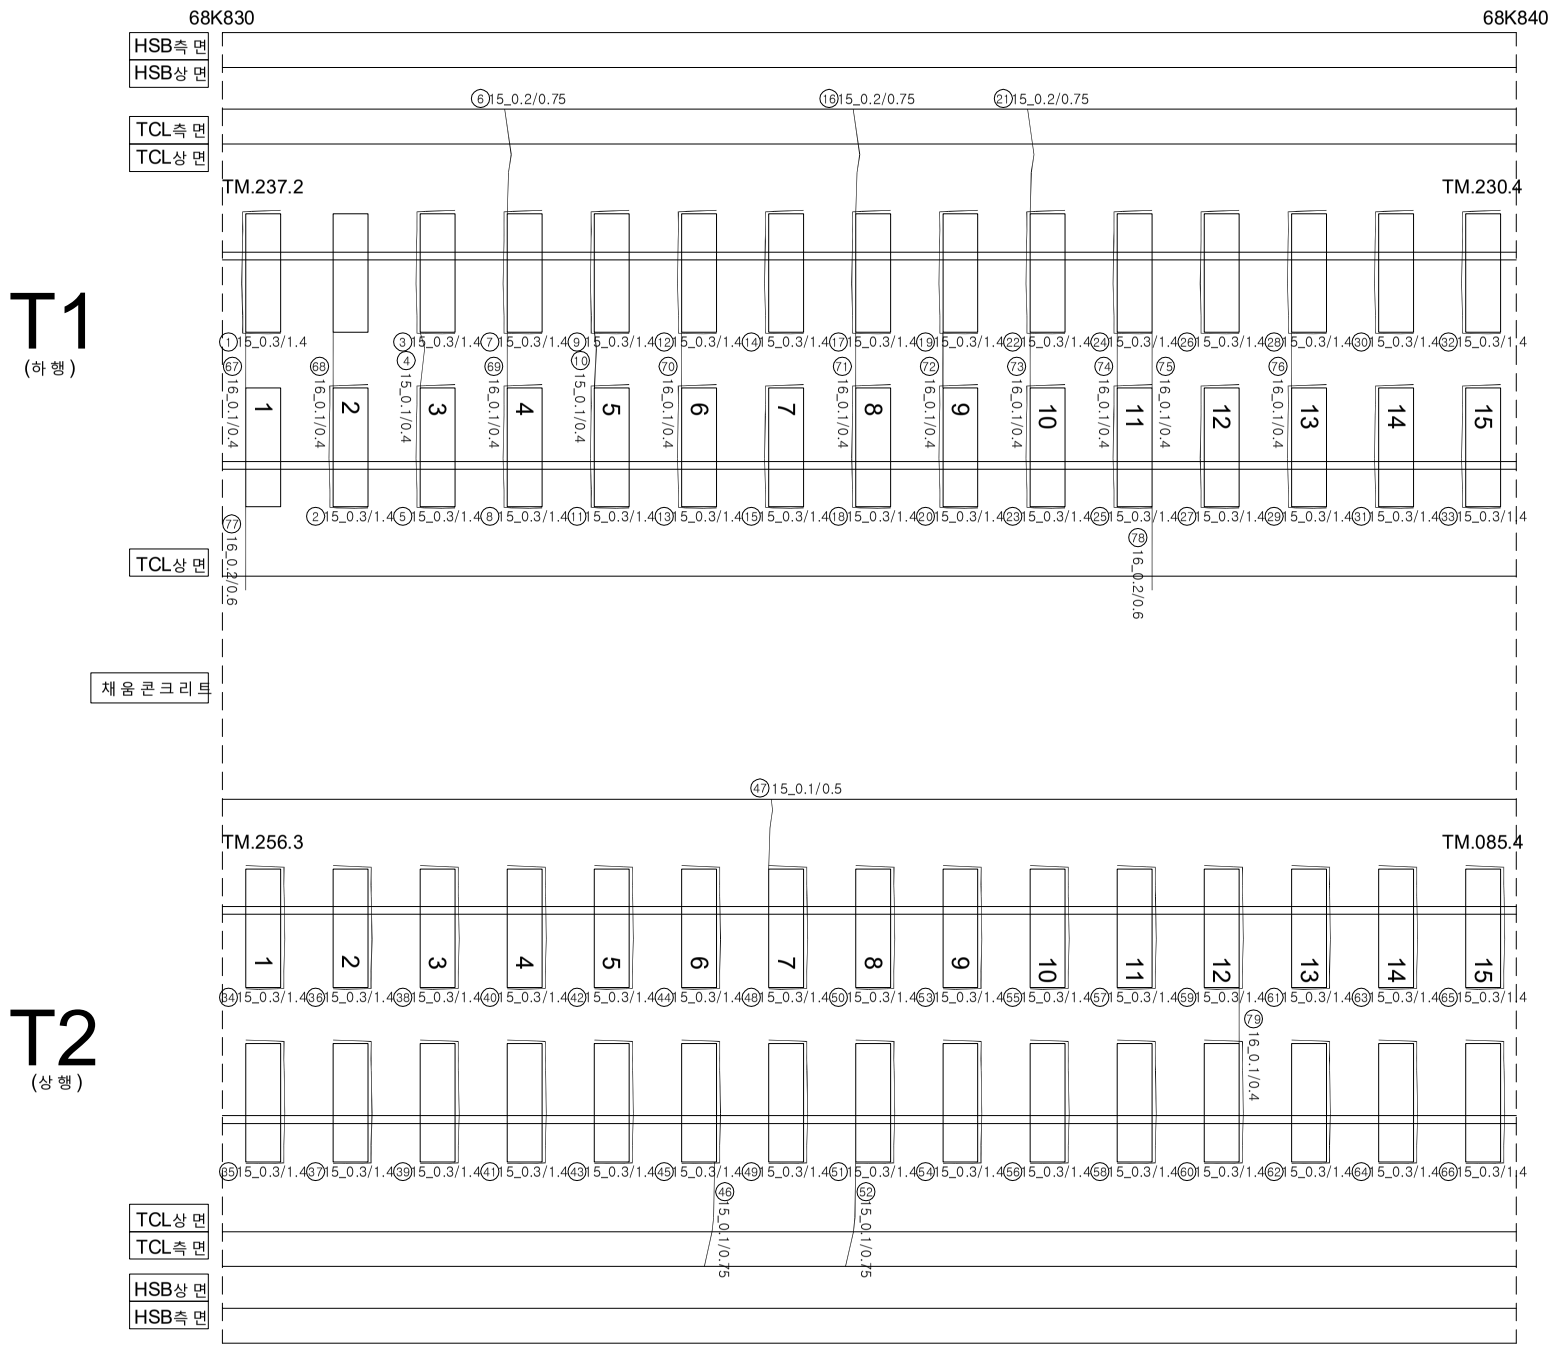

연번	손상	폭		연장		비고	연번	손상	폭		연장		비고
1	경계부 균열	0.3	㎜	1.4	m		55	경계부 균열	0.3	㎜	1.4	m	
2	경계부 균열	0.3	㎜	1.4	m		56	경계부 균열	0.3	㎜	1.4	m	
3	경계부 균열	0.3	㎜	1.4	m		57	경계부 균열	0.3	㎜	1.4	m	
4	균열	0.1	㎜	0.4	m		58	경계부 균열	0.3	㎜	1.4	m	
5	경계부 균열	0.3	㎜	1.4	m		59	경계부 균열	0.3	㎜	1.4	m	
6	균열	0.2	㎜	0.8	m		60	경계부 균열	0.3	㎜	1.4	m	
7	경계부 균열	0.3	㎜	1.4	m		61	경계부 균열	0.3	㎜	1.4	m	
8	경계부 균열	0.3	㎜	1.4	m		62	경계부 균열	0.3	㎜	1.4	m	
9	경계부 균열	0.3	㎜	1.4	m		63	경계부 균열	0.3	㎜	1.4	m	
10	균열	0.1	㎜	0.4	m		64	경계부 균열	0.3	㎜	1.4	m	
11	경계부 균열	0.3	㎜	1.4	m		65	경계부 균열	0.3	㎜	1.4	m	
12	경계부 균열	0.3	㎜	1.4	m		66	경계부 균열	0.3	㎜	1.4	m	
13	경계부 균열	0.3	㎜	1.4	m		67	균열	0.1	㎜	0.4	m	
14	경계부 균열	0.3	㎜	1.4	m		68	균열	0.1	㎜	0.4	m	
15	경계부 균열	0.3	㎜	1.4	m		69	균열	0.1	㎜	0.4	m	
16	균열	0.2	㎜	0.8	m		70	균열	0.1	㎜	0.4	m	
17	경계부 균열	0.3	㎜	1.4	m		71	균열	0.1	㎜	0.4	m	
18	경계부 균열	0.3	㎜	1.4	m		72	균열	0.1	㎜	0.4	m	
19	경계부 균열	0.3	㎜	1.4	m		73	균열	0.1	㎜	0.4	m	
20	경계부 균열	0.3	㎜	1.4	m		74	균열	0.1	㎜	0.4	m	
21	균열	0.2	㎜	0.8	m		75	균열	0.1	㎜	0.4	m	
22	균열	0.3	㎜	1.4	m		76	균열	0.1	㎜	0.4	m	
23	균열	0.3	㎜	1.4	m		77	균열	0.2	㎜	0.6	m	
24	경계부 균열	0.3	㎜	1.4	m		78	균열	0.2	㎜	0.6	m	
25	경계부 균열	0.3	㎜	1.4	m		79	균열	0.1	㎜	0.4	m	
26	경계부 균열	0.3	㎜	1.4	m		80						
27	경계부 균열	0.3	㎜	1.4	m		81						
28	경계부 균열	0.3	㎜	1.4	m		82						
29	경계부 균열	0.3	㎜	1.4	m		83						
30	경계부 균열	0.3	㎜	1.4	m		84						
31	경계부 균열	0.3	㎜	1.4	m		85						
32	경계부 균열	0.3	㎜	1.4	m		86						
33	경계부 균열	0.3	㎜	1.4	m		87						
34	경계부 균열	0.3	㎜	1.4	m		88						
35	경계부 균열	0.3	㎜	1.4	m		89						
36	경계부 균열	0.3	㎜	1.4	m		90						
37	경계부 균열	0.3	㎜	1.4	m		91						
38	경계부 균열	0.3	㎜	1.4	m		92						
39	경계부 균열	0.3	㎜	1.4	m		93						
40	경계부 균열	0.3	㎜	1.4	m		94						
41	경계부 균열	0.3	㎜	1.4	m		95						
42	경계부 균열	0.3	㎜	1.4	m		96						
43	경계부 균열	0.3	㎜	1.4	m		97						
44	경계부 균열	0.3	㎜	1.4	m		98						
45	경계부 균열	0.3	㎜	1.4	m		99						
46	균열	0.1	㎜	0.8	m		100						
47	균열	0.1	㎜	0.5	m		101						
48	경계부 균열	0.3	㎜	1.4	m		102						
49	경계부 균열	0.3	㎜	1.4	m		103						
50	경계부 균열	0.3	㎜	1.4	m		104						
51	경계부 균열	0.3	㎜	1.4	m		105						
52	균열	0.1	㎜	0.8	m		106						
53	경계부 균열	0.3	㎜	1.4	m		107						
54	경계부 균열	0.3	㎜	1.4	m		108						

시 행 사	용 역 명	용 역 사	과업참여자		범례			
			과업책임자	분야별책임자				
한국철도공사 KOREA RAILROAD	2017년도 호남고속선 오송-광주송정간 콘크리트궤도 점검용역	(주)한국구조물안전연구원 (주)한국국토안전연구원 (재)한국건설품질연구원	이 복 영	라 윤 강 김 경 기 윤 석 기	균열	0.2/2.0 (0.3㎜이하 : 흑색) 0.4/2.0 (0.3㎜초과 0.5㎜이하 : 청색) 0.6/2.0 (0.5㎜초과 1.0㎜미만 : 적색) 1.0/2.0 (1.0㎜이상 : 분홍색)	침목도상분리 망상 박리,박락,파손 백태	재료분리 철근노출 누수,습윤부 시공이음분리,층분리