


한남고속선 1차 구간 - 토양 반-47 (68.840~68.850km, L=10m)

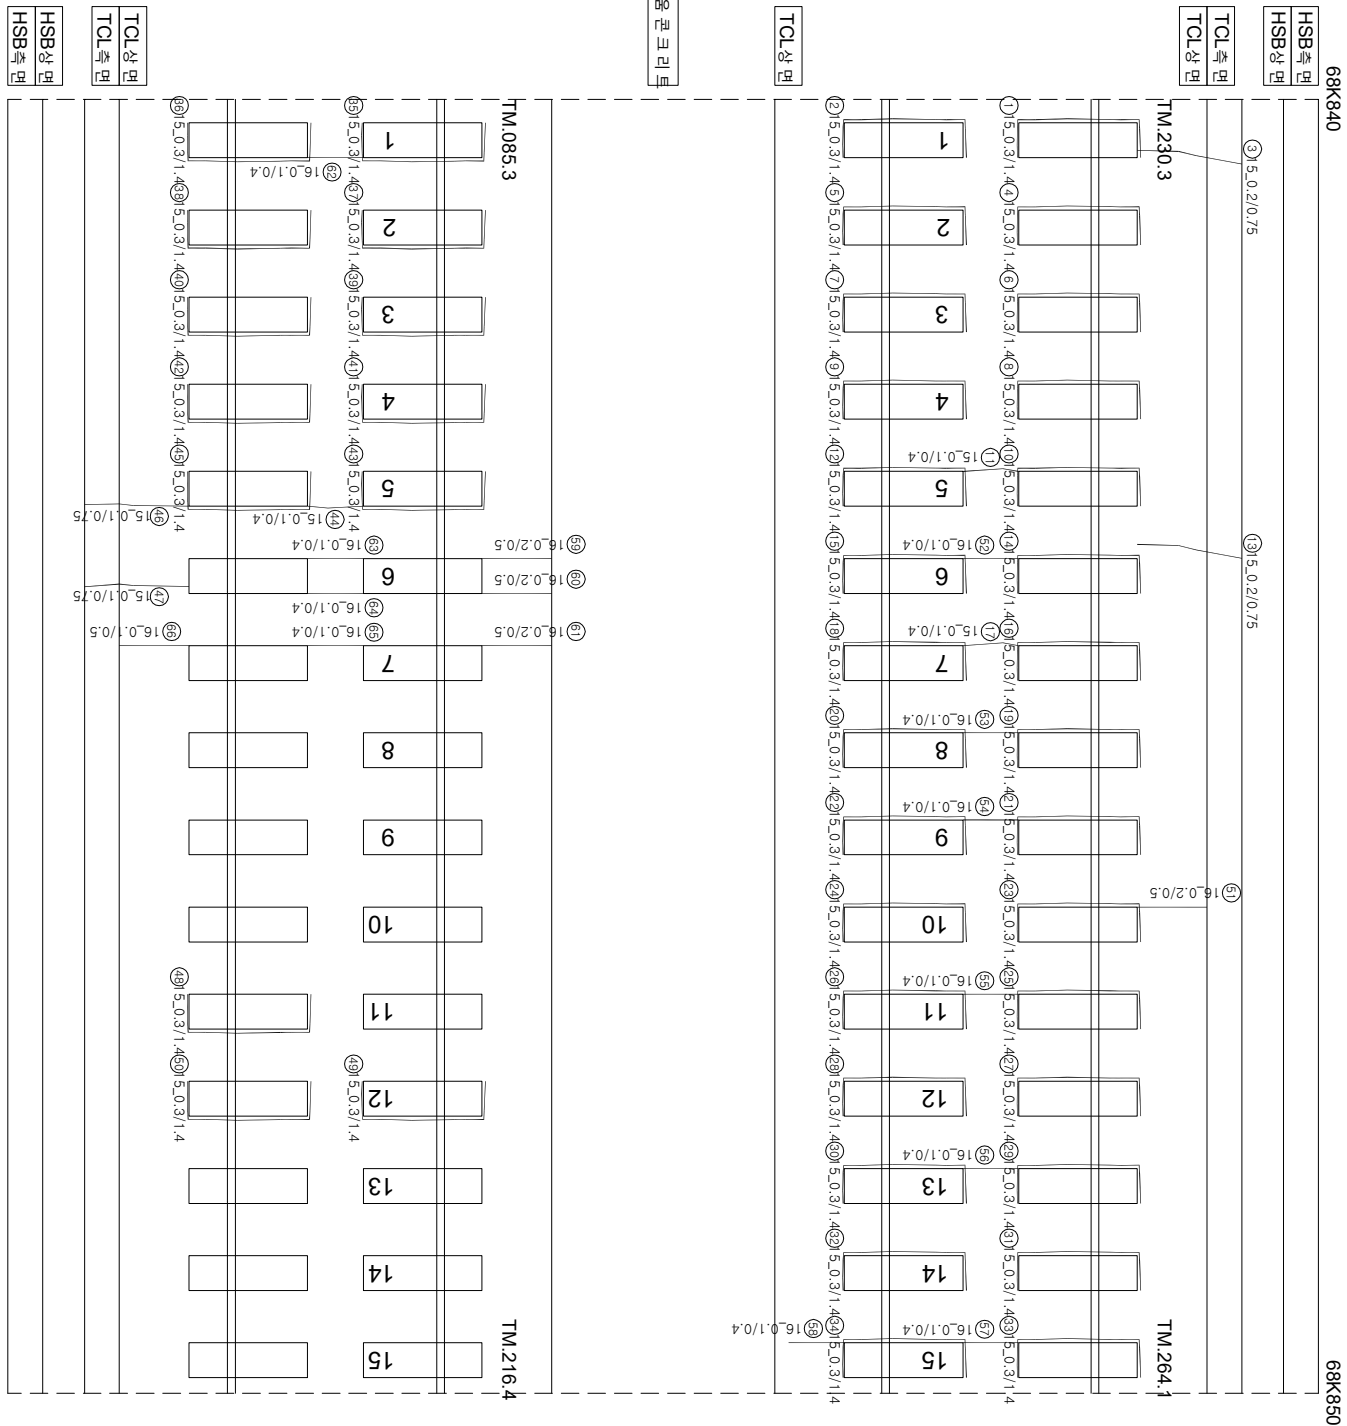

연번	순차	목	연월	비고	연번	순차	목	연월	비고
1	강제부 군월	03	mm 14 m		55	군월	01	mm 04 m	
2	강제부 군월	03	mm 14 m		56	군월	01	mm 04 m	
3	군월	02	mm 08 m		57	군월	01	mm 04 m	
4	강제부 군월	03	mm 14 m		58	군월	01	mm 04 m	
5	강제부 군월	03	mm 14 m		59	군월	02	mm 05 m	
6	강제부 군월	03	mm 14 m		60	군월	02	mm 05 m	
7	강제부 군월	03	mm 14 m		61	군월	02	mm 05 m	
8	강제부 군월	03	mm 14 m		62	군월	01	mm 04 m	
9	강제부 군월	03	mm 14 m		63	군월	01	mm 04 m	
10	강제부 군월	03	mm 14 m		64	군월	01	mm 04 m	
11	군월	01	mm 04 m		65	군월	01	mm 04 m	
12	강제부 군월	03	mm 14 m		66	군월	01	mm 05 m	
13	군월	02	mm 08 m		67				
14	강제부 군월	03	mm 14 m		68				
15	강제부 군월	03	mm 14 m		69				
16	강제부 군월	03	mm 14 m		70				
17	군월	01	mm 04 m		71				
18	강제부 군월	03	mm 14 m		72				
19	강제부 군월	03	mm 14 m		73				
20	강제부 군월	03	mm 14 m		74				
21	강제부 군월	03	mm 14 m		75				
22	강제부 군월	03	mm 14 m		76				
23	강제부 군월	03	mm 14 m		77				
24	강제부 군월	03	mm 14 m		78				
25	강제부 군월	03	mm 14 m		79				
26	강제부 군월	03	mm 14 m		80				
27	강제부 군월	03	mm 14 m		81				
28	강제부 군월	03	mm 14 m		82				
29	강제부 군월	03	mm 14 m		83				
30	강제부 군월	03	mm 14 m		84				
31	강제부 군월	03	mm 14 m		85				
32	강제부 군월	03	mm 14 m		86				
33	강제부 군월	03	mm 14 m		87				
34	강제부 군월	03	mm 14 m		88				
35	강제부 군월	03	mm 14 m		89				
36	강제부 군월	03	mm 14 m		90				
37	강제부 군월	03	mm 14 m		91				
38	강제부 군월	03	mm 14 m		92				
39	강제부 군월	03	mm 14 m		93				
40	강제부 군월	03	mm 14 m		94				
41	강제부 군월	03	mm 14 m		95				
42	강제부 군월	03	mm 14 m		96				
43	강제부 군월	03	mm 14 m		97				
44	군월	01	mm 04 m		98				
45	강제부 군월	03	mm 14 m		99				
46	군월	01	mm 08 m		100				
47	군월	01	mm 08 m		101				
48	강제부 군월	03	mm 14 m		102				
49	강제부 군월	03	mm 14 m		103				
50	강제부 군월	03	mm 14 m		104				
51	군월	02	mm 05 m		105				
52	군월	01	mm 04 m		106				
53	군월	01	mm 04 m		107				
54	군월	01	mm 04 m		108				

시행사	영역	영역명	용역사	인원		단	도면	기타
				개입인원	총인원			
KORAIL 한국철도공사 KOREA RAILROAD	2017년도	호남고속선	오송-광주승정간 콘크리트케도 점검영역 (주)한국구조물안전연구원 (주)한국국토안전연구원 (재)한국건설품질연구원	이복영	간윤강 김경기 윤석기	0220 (0.3m이하 : 역식)	점목도상판리	재료판리
						0420 (0.3m초과 0.5m이하 : 형식)	망상	철근도출
						0620 (0.5m초과 1.0m이하 : 직식)	박리, 박락, 파손	누수, 슬럼프
						1020 (1.0m이상 : 분출액)	변태	시공이음판리, 총판리
						0820 (0.3m이하 : 역식)	점목도상판리	재료판리