


호남고속선 신작교_토공노반_51(68.880~68.890km, L=10m)

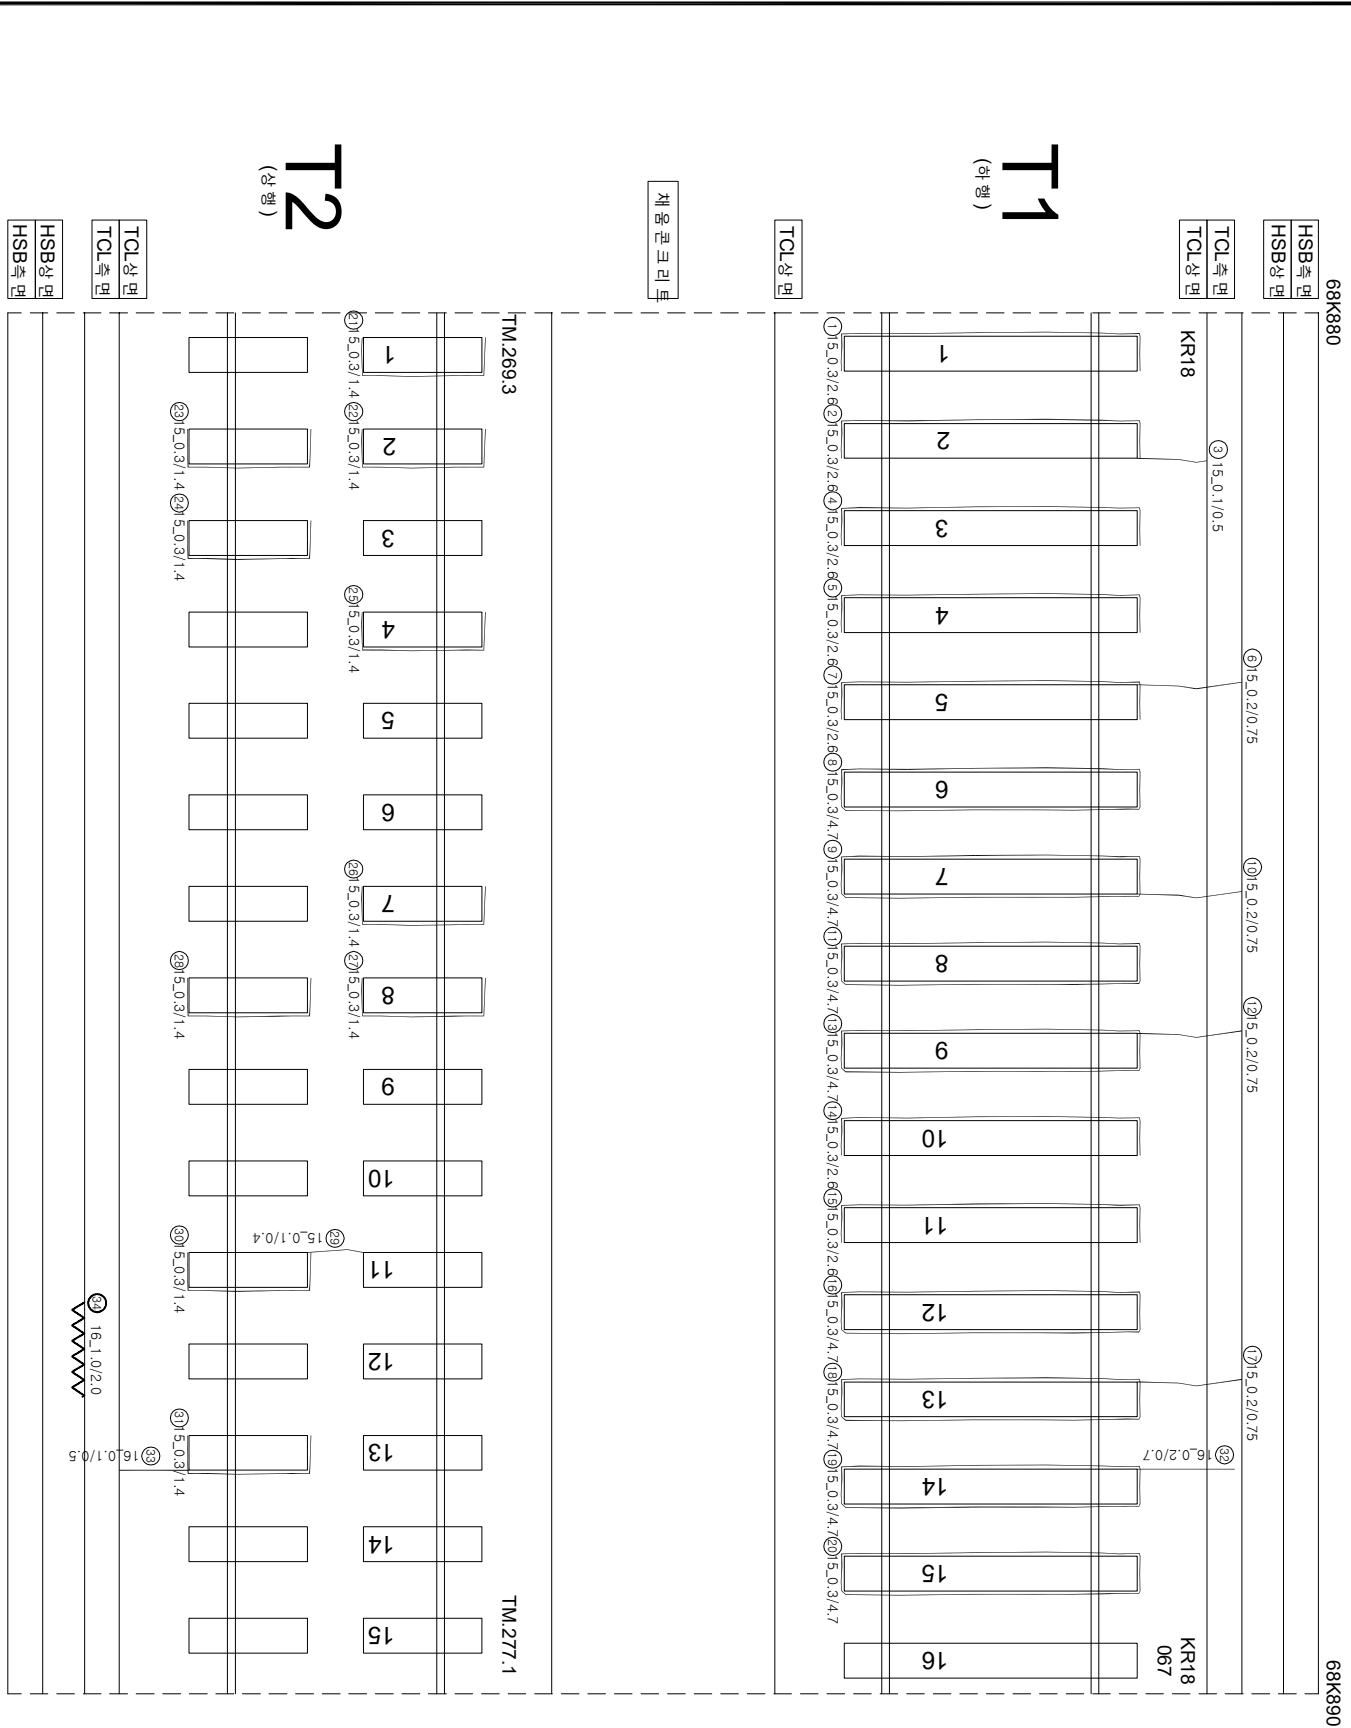

연번	순상	폭	연장	비고	연번	순상	폭	연장	비고
1	균열	0.3 mm	2.6 m		55				
2	강제부 균열	0.3 mm	2.6 m		56				
3	균열	0.1 mm	0.5 m		57				
4	강제부 균열	0.3 mm	2.6 m		58				
5	강제부 균열	0.3 mm	2.6 m		59				
6	균열	0.2 mm	0.8 m		60				
7	강제부 균열	0.3 mm	2.6 m		61				
8	강제부 균열	0.3 mm	4.7 m		62				
9	강제부 균열	0.3 mm	4.7 m		63				
10	균열	0.2 mm	0.8 m		64				
11	강제부 균열	0.3 mm	4.7 m		65				
12	균열	0.2 mm	0.8 m		66				
13	강제부 균열	0.3 mm	4.7 m		67				
14	강제부 균열	0.3 mm	2.6 m		68				
15	강제부 균열	0.3 mm	2.6 m		69				
16	강제부 균열	0.3 mm	4.7 m		70				
17	균열	0.2 mm	0.8 m		71				
18	강제부 균열	0.3 mm	4.7 m		72				
19	강제부 균열	0.3 mm	4.7 m		73				
20	강제부 균열	0.3 mm	4.7 m		74				
21	강제부 균열	0.3 mm	1.4 m		75				
22	강제부 균열	0.3 mm	1.4 m		76				
23	강제부 균열	0.3 mm	1.4 m		77				
24	강제부 균열	0.3 mm	1.4 m		78				
25	강제부 균열	0.3 mm	1.4 m		79				
26	강제부 균열	0.3 mm	1.4 m		80				
27	강제부 균열	0.3 mm	1.4 m		81				
28	강제부 균열	0.3 mm	1.4 m		82				
29	균열	0.1 mm	0.4 m		83				
30	강제부 균열	0.3 mm	1.4 m		84				
31	강제부 균열	0.3 mm	1.4 m		85				
32	충분리	0.2 mm	0.7 m		86				
33	균열	0.1 mm	0.5 m		87				
34	충분리	1.0 mm	2.0 m		88				
35					89				
36					90				
37					91				
38					92				
39					93				
40					94				
41					95				
42					96				
43					97				
44					98				
45					99				
46					100				
47					101				
48					102				
49					103				
50					104				
51					105				
52					106				
53					107				
54					108				

시행	행사	공역명	공역사	관련법령		이북영	권경기	열	참고도상분리		재료분리
				국립법령	지방법령				상	하	
KORAIL KOREA RAILROAD	한국철도공사	2017년도 호남고속선 오송-광주승정간 콘크리트케도 점검용역	(주) 한국구조물안전연구원 (주) 한국토목안전연구원 (재) 한국건설품질연구원	(주) 한국구조물안전연구원		이북영	권경기	열	정확도상분리		재료분리
				0.220 (0.3mm이하 : 흑색)					상		
				0.420 (0.3mm초과 0.5mm이하 : 청색)					박리, 박삭, 파손		
				0.620 (0.5mm초과 1.0mm미만 : 적색)					박대		
				0.820 (1.0mm이상 : 분홍색)					0.920 (1.0mm이상 : 분홍색)		시공이음분리, 충분리