


한남고속신작교-토양반-56(68.930~68.940km, L=10m)

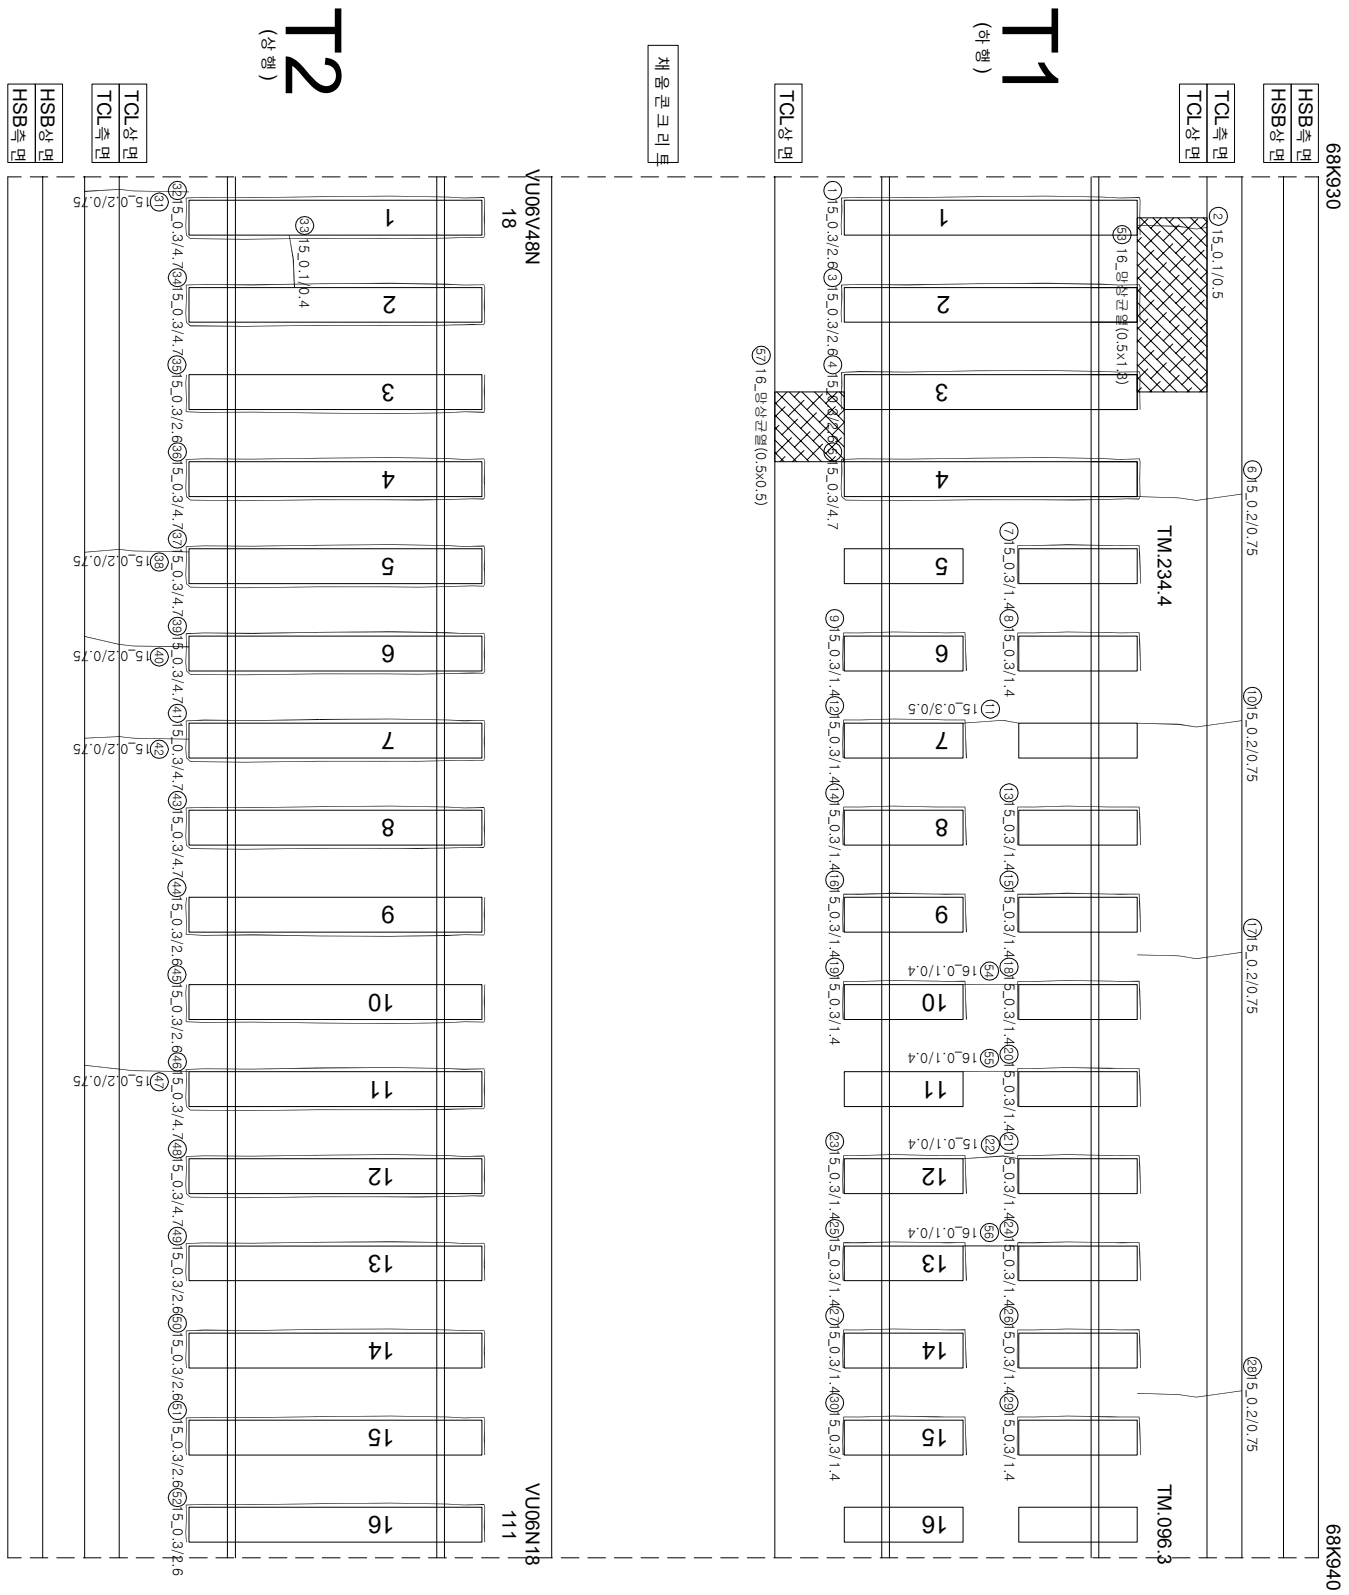

연번	순상	폭	연장	비고	연번	순상	폭	연장	비고
1	강계부 군열	0.3 mm	2.6 m	m	55	군열	0.1 mm	0.4 m	
2	군열	0.1 mm	0.5 m	m	56	군열	0.1 mm	0.4 m	
3	강계부 군열	0.3 mm	2.6 m	m	57	양산군열	0.5 m	0.5 m	
4	강계부 군열	0.3 mm	2.6 m	m	58				
5	강계부 군열	0.3 mm	4.7 m	m	59				
6	군열	0.2 mm	0.8 m	m	60				
7	강계부 군열	0.3 mm	1.4 m	m	61				
8	강계부 군열	0.3 mm	1.4 m	m	62				
9	강계부 군열	0.3 mm	1.4 m	m	63				
10	군열	0.2 mm	0.8 m	m	64				
11	군열	0.3 mm	0.5 m	북경이동가	65				
12	강계부 군열	0.3 mm	1.4 m	m	66				
13	강계부 군열	0.3 mm	1.4 m	m	67				
14	강계부 군열	0.3 mm	1.4 m	m	68				
15	강계부 군열	0.3 mm	1.4 m	m	69				
16	강계부 군열	0.3 mm	1.4 m	m	70				
17	군열	0.2 mm	0.8 m	m	71				
18	강계부 군열	0.3 mm	1.4 m	m	72				
19	강계부 군열	0.3 mm	1.4 m	m	73				
20	강계부 군열	0.3 mm	1.4 m	m	74				
21	강계부 군열	0.3 mm	1.4 m	m	75				
22	군열	0.1 mm	0.4 m	m	76				
23	강계부 군열	0.3 mm	1.4 m	m	77				
24	강계부 군열	0.3 mm	1.4 m	m	78				
25	강계부 군열	0.3 mm	1.4 m	m	79				
26	강계부 군열	0.3 mm	1.4 m	m	80				
27	강계부 군열	0.3 mm	1.4 m	m	81				
28	군열	0.2 mm	0.8 m	m	82				
29	강계부 군열	0.3 mm	1.4 m	m	83				
30	강계부 군열	0.3 mm	1.4 m	m	84				
31	강계부 군열	0.2 mm	0.8 m	m	85				
32	군열	0.3 mm	4.7 m	m	86				
33	군열	0.1 mm	0.4 m	m	87				
34	강계부 군열	0.3 mm	4.7 m	m	88				
35	강계부 군열	0.3 mm	2.6 m	m	89				
36	강계부 군열	0.3 mm	4.7 m	m	90				
37	강계부 군열	0.3 mm	4.7 m	m	91				
38	군열	0.2 mm	0.8 m	m	92				
39	강계부 군열	0.3 mm	4.7 m	m	93				
40	군열	0.2 mm	0.8 m	m	94				
41	강계부 군열	0.3 mm	4.7 m	m	95				
42	군열	0.2 mm	0.8 m	m	96				
43	강계부 군열	0.3 mm	4.7 m	m	97				
44	강계부 군열	0.3 mm	2.6 m	m	98				
45	강계부 군열	0.3 mm	2.6 m	m	99				
46	강계부 군열	0.3 mm	4.7 m	m	100				
47	군열	0.2 mm	0.8 m	m	101				
48	강계부 군열	0.3 mm	4.7 m	m	102				
49	강계부 군열	0.3 mm	2.6 m	m	103				
50	강계부 군열	0.3 mm	2.6 m	m	104				
51	강계부 군열	0.3 mm	2.6 m	m	105				
52	강계부 군열	0.3 mm	2.6 m	m	106				
53	양산군열	0.5 m	1.3 m	m	107				
54	군열	0.1 mm	0.4 m	m	108				

[illegible]