


한남고속선「토공노반」58(68.950~68.960km, L=10m)

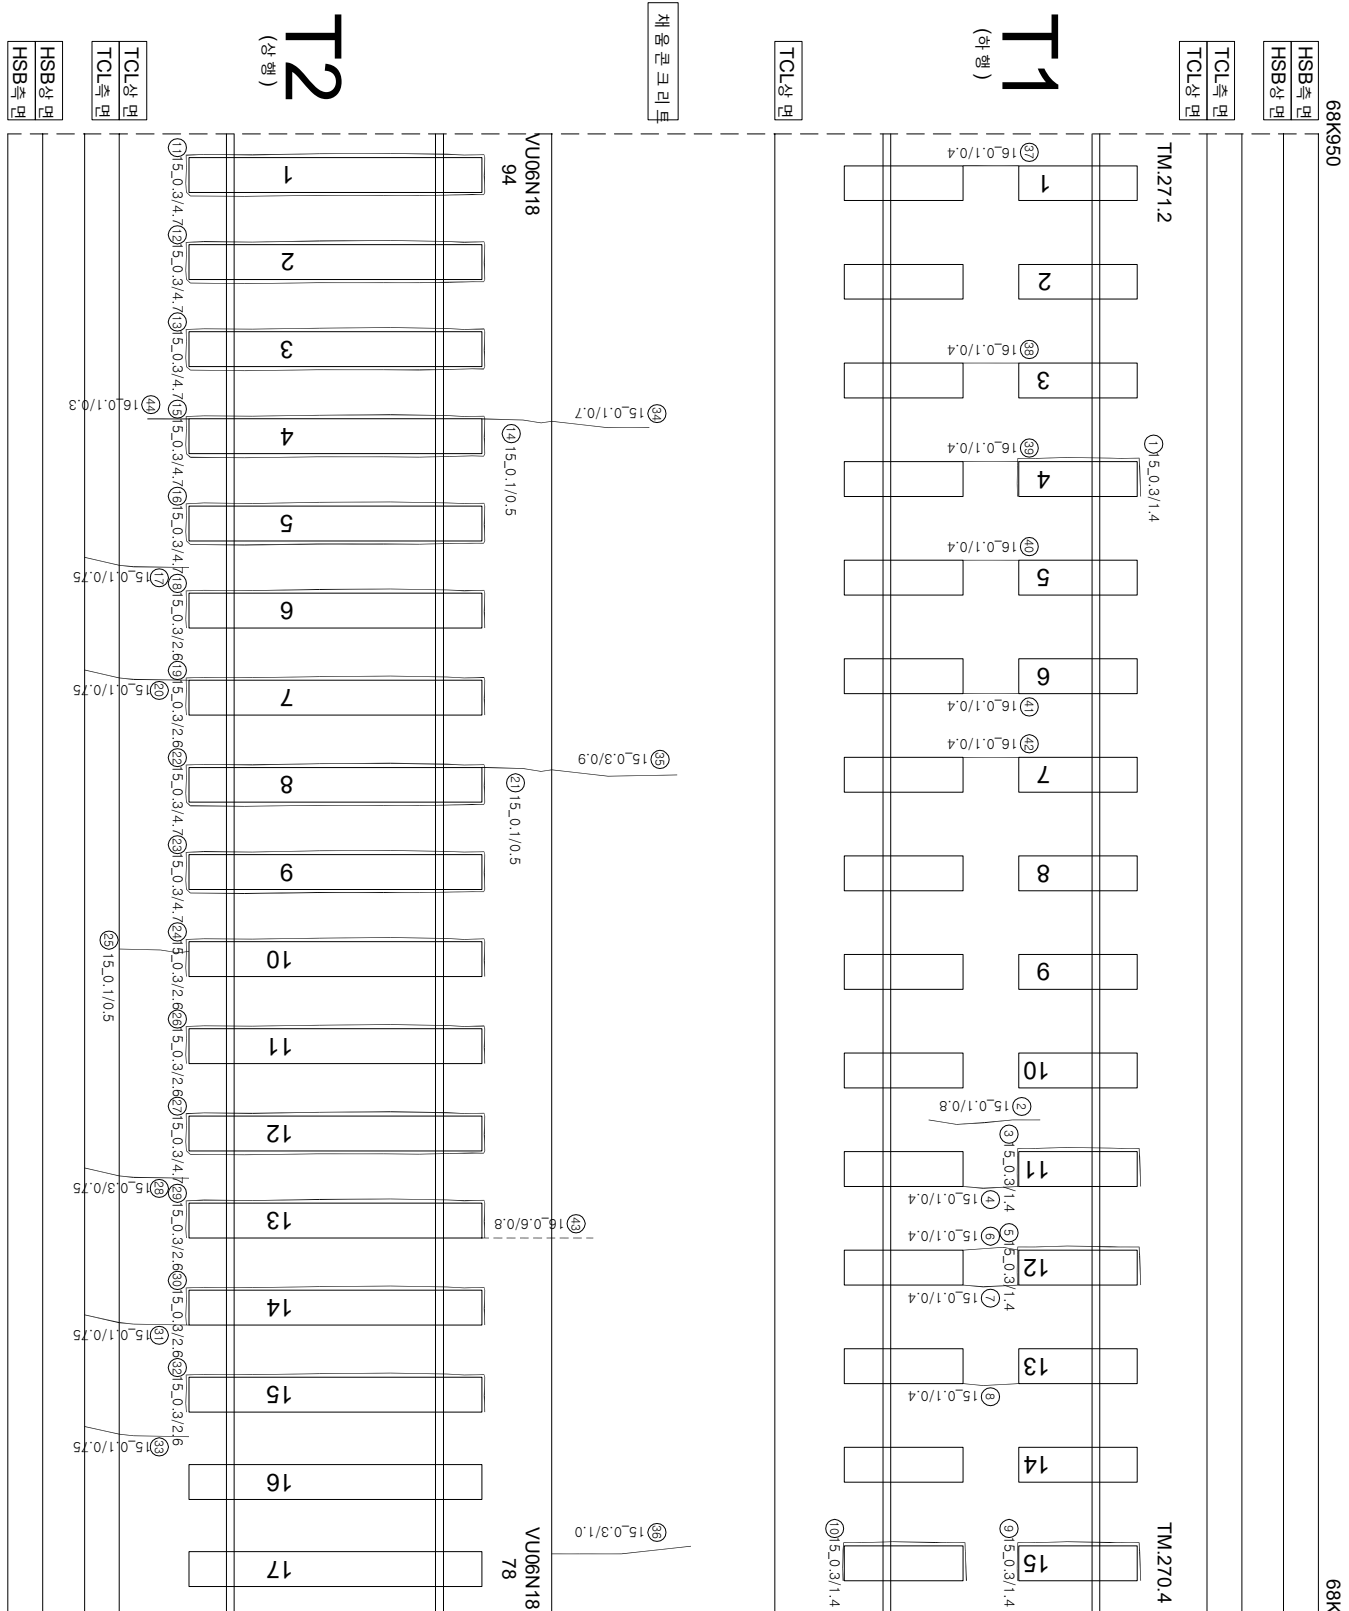

연번	순상	폭	연장	비고	연번	순상	폭	연장	비고
1	강계부 군열	0.3 mm	1.4 m	m	55				
2	군열	0.1 mm	0.8 m		56				
3	강계부 군열	0.3 mm	1.4 m	m	57				
4	군열	0.1 mm	0.4 m	m	58				
5	강계부 군열	0.3 mm	1.4 m	m	59				
6	군열	0.1 mm	0.4 m	m	60				
7	군열	0.1 mm	0.4 m	m	61				
8	군열	0.1 mm	0.4 m	m	62				
9	강계부 군열	0.3 mm	1.4 m	m	63				
10	강계부 군열	0.3 mm	1.4 m	m	64				
11	강계부 군열	0.3 mm	4.7 m	m	65				
12	강계부 군열	0.3 mm	4.7 m	m	66				
13	강계부 군열	0.3 mm	4.7 m	m	67				
14	군열	0.1 mm	0.5 m	m	68				
15	강계부 군열	0.3 mm	4.7 m	m	69				
16	강계부 군열	0.3 mm	4.7 m	m	70				
17	군열	0.1 mm	0.8 m	m	71				
18	강계부 군열	0.3 mm	2.6 m	m	72				
19	강계부 군열	0.3 mm	2.6 m	m	73				
20	군열	0.1 mm	0.8 m	m	74				
21	군열	0.1 mm	0.5 m	m	75				
22	강계부 군열	0.3 mm	4.7 m	m	76				
23	강계부 군열	0.3 mm	4.7 m	m	77				
24	강계부 군열	0.3 mm	2.6 m	m	78				
25	군열	0.1 mm	0.5 m	m	79				
26	강계부 군열	0.3 mm	2.6 m	m	80				
27	강계부 군열	0.3 mm	4.7 m	m	81				
28	군열	0.3 mm	0.8 m	m	82				
29	강계부 군열	0.3 mm	2.6 m	m	83				
30	강계부 군열	0.3 mm	2.6 m	m	84				
31	군열	0.1 mm	0.8 m	m	85				
32	강계부 군열	0.3 mm	2.6 m	m	86				
33	군열	0.1 mm	0.8 m	m	87				
34	군열	0.1 mm	0.7 m	m	88				
35	군열	0.3 mm	0.9 m	m	89				
36	군열	0.3 mm	1 m	m	90				
37	군열	0.1 mm	0.4 m	m	91				
38	군열	0.1 mm	0.4 m	m	92				
39	군열	0.1 mm	0.4 m	m	93				
40	군열	0.1 mm	0.4 m	m	94				
41	군열	0.1 mm	0.4 m	m	95				
42	군열	0.1 mm	0.4 m	m	96				
43	군열	0.6 mm	0.8 m	m	97				
44	군열	0.1 mm	0.3 m	m	98				
45					99				
46					100				
47					101				
48					102				
49					103				
50					104				
51					105				
52					106				
53					107				
54					108				

시	행 사	명	여	명	영	여	사	인		장		구 간			
								개	입	원	지		본	아	별
KORAIL KOREA RAILROAD	한국철도공사	2017년도	호남고속선	오송-광주승정간	편크리트케도	점경용역	(주) 한국구조물안전연구원 (주) 한국도로안전연구원 (재) 한국건설품질연구원	이	박	영	강 경 기 원 석 기	영			
												0220 (0.3mm이하 : 황색)	천목도상보판		
												0420 (0.3mm초과 0.5mm이하 : 청색)	망상		
												0820 (0.5mm초과 1.0mm미만 : 적색)	바리,바락,파손		
												1020 (1.0mm이상 : 분홍색)	백태		
												영	영		
												차로분리			
												철근노출			
												누수,슬럼부			
												시공이음분리,종분리			