


한남고속신작교-토양반-59(68.960~68.970km, L=10m)

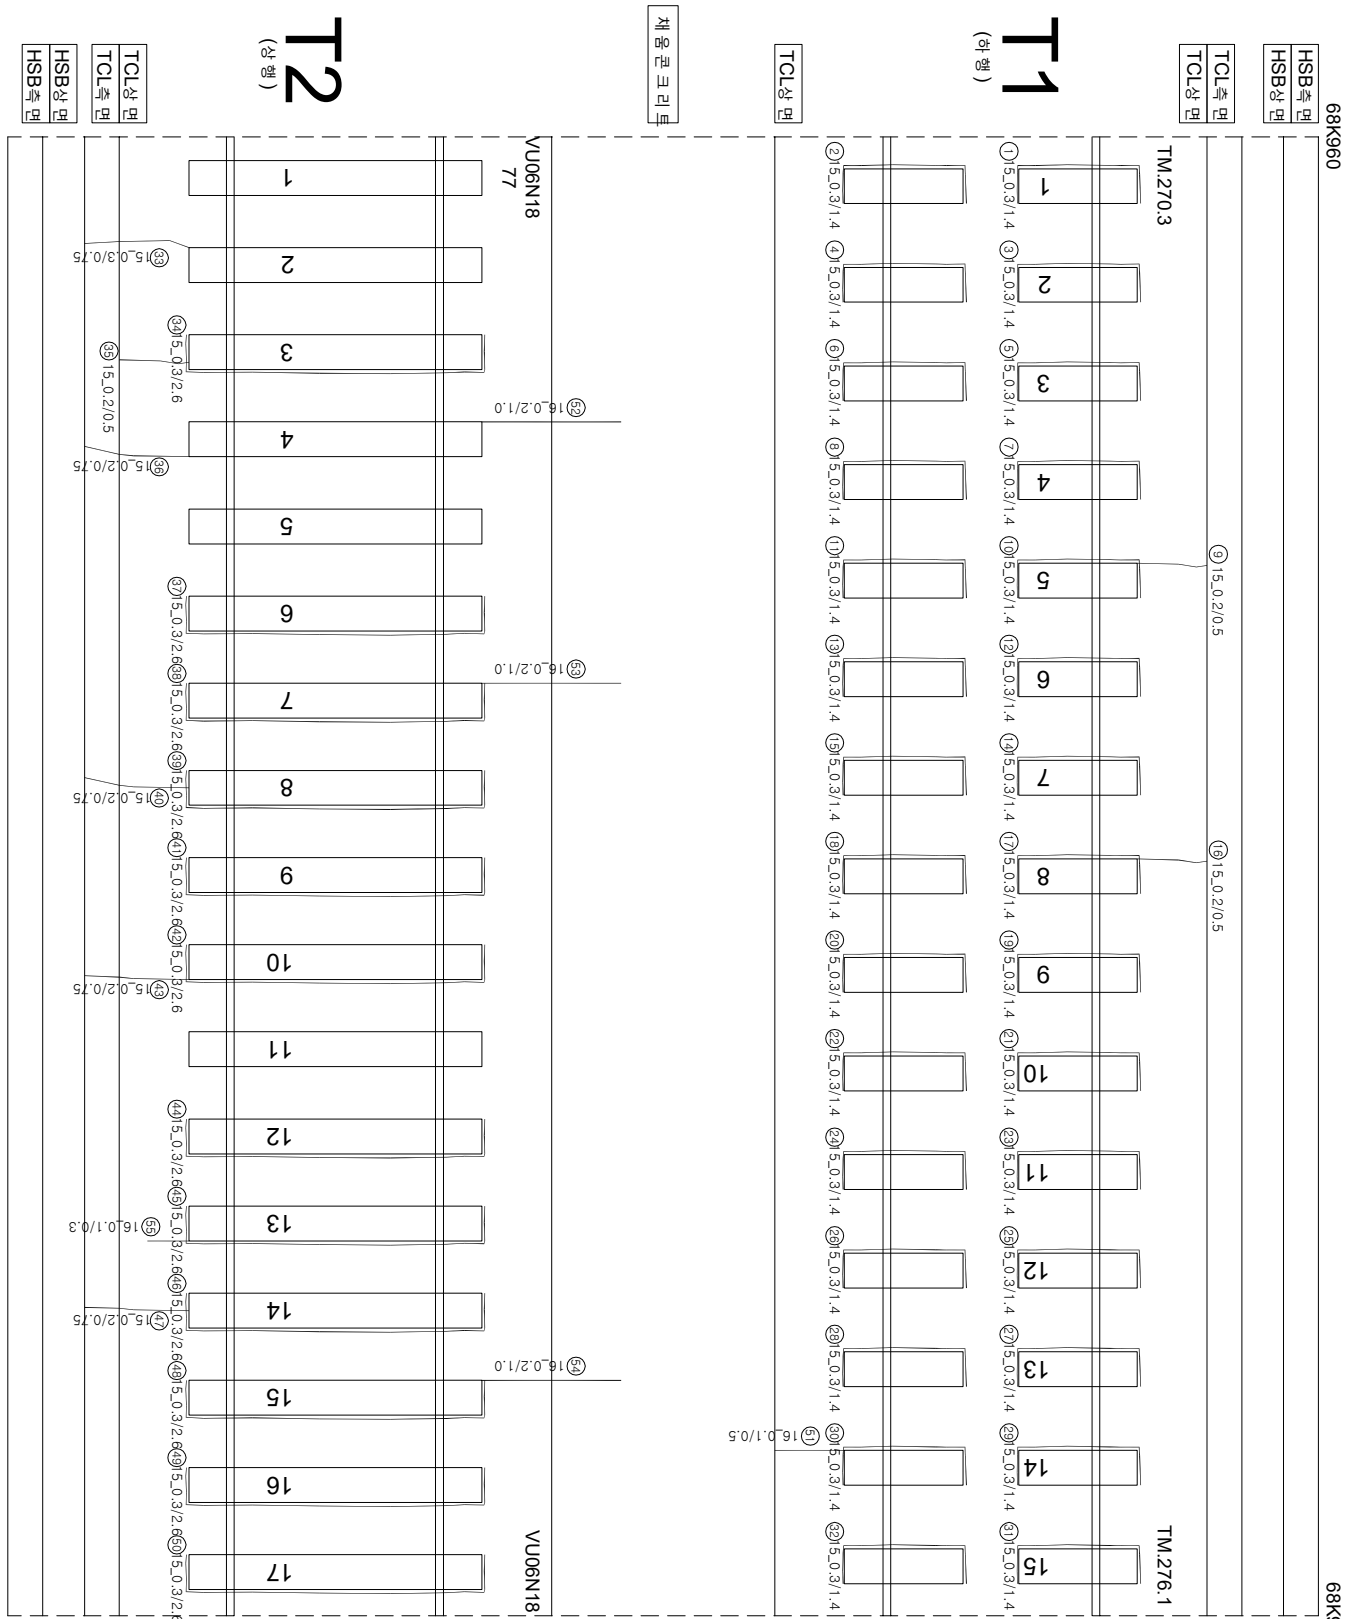

연번	순상	폭	연장	비고	연번	순상	폭	연장	비고
1	강계부 군열	0.3 mm	1.4 m		55				
2	강계부 군열	0.3 mm	1.4 m		56				
3	강계부 군열	0.3 mm	1.4 m		57				
4	강계부 군열	0.3 mm	1.4 m		58				
5	강계부 군열	0.3 mm	1.4 m		59				
6	강계부 군열	0.3 mm	1.4 m		60				
7	강계부 군열	0.3 mm	1.4 m		61				
8	강계부 군열	0.3 mm	1.4 m		62				
9	군열	0.2 mm	0.5 m		63				
10	강계부 군열	0.3 mm	1.4 m		64				
11	강계부 군열	0.3 mm	1.4 m		65				
12	강계부 군열	0.3 mm	1.4 m		66				
13	강계부 군열	0.3 mm	1.4 m		67				
14	강계부 군열	0.3 mm	1.4 m		68				
15	강계부 군열	0.3 mm	1.4 m		69				
16	군열	0.2 mm	0.5 m		70				
17	강계부 군열	0.3 mm	1.4 m		71				
18	강계부 군열	0.3 mm	1.4 m		72				
19	강계부 군열	0.3 mm	1.4 m		73				
20	강계부 군열	0.3 mm	1.4 m		74				
21	강계부 군열	0.3 mm	1.4 m		75				
22	강계부 군열	0.3 mm	1.4 m		76				
23	강계부 군열	0.3 mm	1.4 m		77				
24	강계부 군열	0.3 mm	1.4 m		78				
25	강계부 군열	0.3 mm	1.4 m		79				
26	강계부 군열	0.3 mm	1.4 m		80				
27	강계부 군열	0.3 mm	1.4 m		81				
28	강계부 군열	0.3 mm	1.4 m		82				
29	강계부 군열	0.3 mm	1.4 m		83				
30	강계부 군열	0.3 mm	1.4 m		84				
31	강계부 군열	0.3 mm	1.4 m		85				
32	강계부 군열	0.3 mm	1.4 m		86				
33	군열	0.3 mm	0.8 m		87				
34	강계부 군열	0.3 mm	2.6 m		88				
35	군열	0.2 mm	0.5 m		89				
36	군열	0.2 mm	0.8 m		90				
37	강계부 군열	0.3 mm	2.6 m		91				
38	강계부 군열	0.3 mm	2.6 m		92				
39	강계부 군열	0.3 mm	2.6 m		93				
40	군열	0.2 mm	0.8 m		94				
41	강계부 군열	0.3 mm	2.6 m		95				
42	강계부 군열	0.3 mm	2.6 m		96				
43	군열	0.2 mm	0.8 m		97				
44	강계부 군열	0.3 mm	2.6 m		98				
45	강계부 군열	0.3 mm	2.6 m		99				
46	강계부 군열	0.3 mm	2.6 m		100				
47	군열	0.2 mm	0.8 m		101				
48	강계부 군열	0.3 mm	2.6 m		102				
49	강계부 군열	0.3 mm	2.6 m		103				
50	강계부 군열	0.3 mm	2.6 m		104				
51	군열	0.1 mm	0.5 m		105				
52	군열	0.2 mm	1.0 m		106				
53	군열	0.2 mm	1.0 m		107				
54	군열	0.2 mm	1.0 m		108				

[illegible]