


호남고속선 신작교_토공노반_61(68.980~68.990km, L=10m)

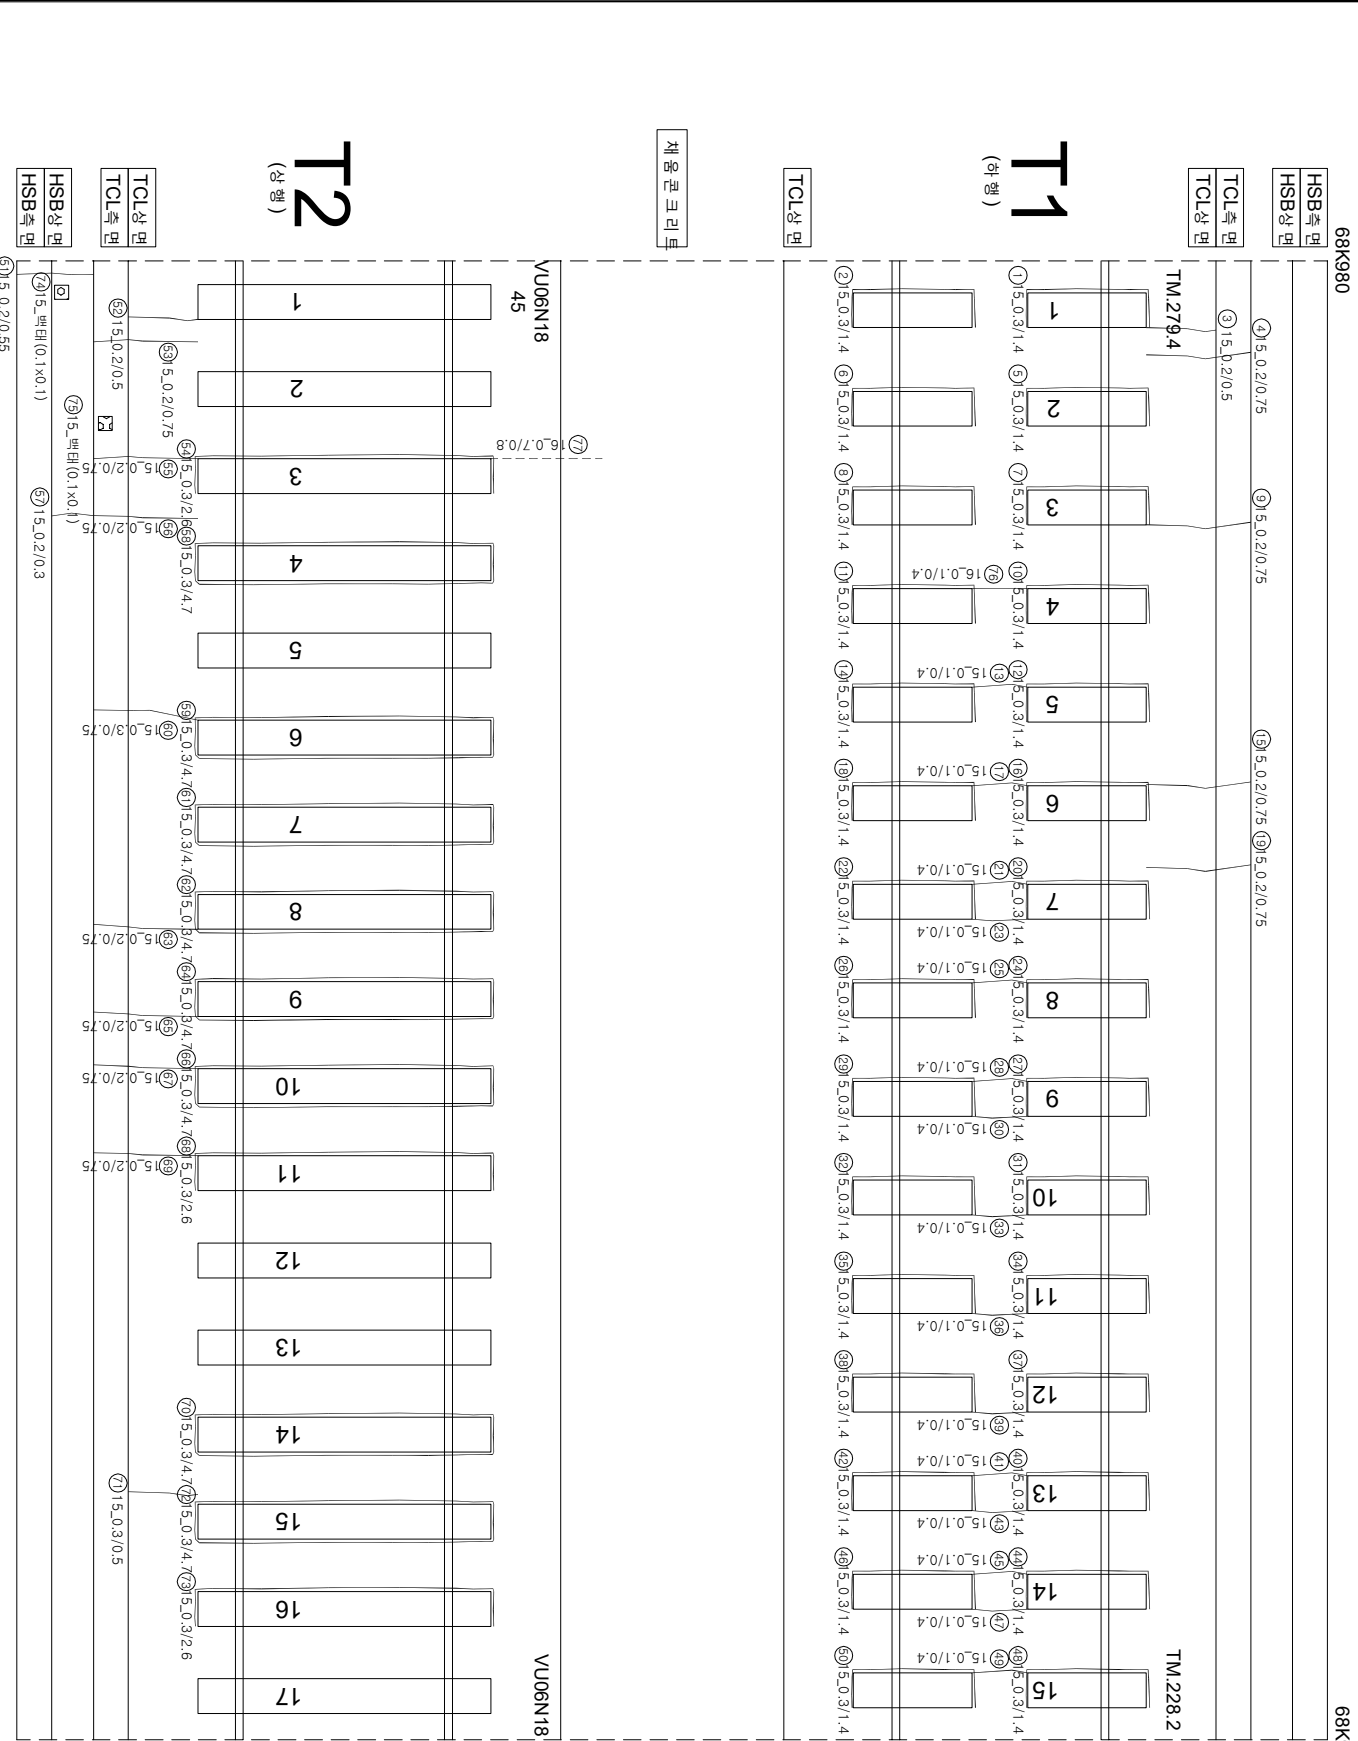

연번	소상	폭	연장	비고	연번	소상	폭	연장	비고
1	강제부 균열	0.3 mm	1.4 m		55	균열	0.2 mm	0.8 m	
2	강제부 균열	0.3 mm	1.4 m		56	균열	0.2 mm	0.8 m	
3	균열	0.2 mm	0.5 m		57	강제부 균열	0.2 mm	0.3 m	
4	균열	0.2 mm	0.8 m		58	강제부 균열	0.3 mm	4.7 m	
5	강제부 균열	0.3 mm	1.4 m		59	강제부 균열	0.3 mm	4.7 m	
6	강제부 균열	0.3 mm	1.4 m		60	균열	0.3 mm	0.8 m	
7	강제부 균열	0.3 mm	1.4 m		61	강제부 균열	0.3 mm	4.7 m	
8	강제부 균열	0.3 mm	1.4 m		62	강제부 균열	0.3 mm	4.7 m	
9	균열	0.2 mm	0.8 m		63	균열	0.2 mm	0.8 m	
10	강제부 균열	0.3 mm	1.4 m		64	강제부 균열	0.3 mm	4.7 m	
11	강제부 균열	0.3 mm	1.4 m		65	균열	0.2 mm	0.8 m	
12	강제부 균열	0.3 mm	1.4 m		66	강제부 균열	0.3 mm	4.7 m	
13	균열	0.1 mm	0.4 m		67	균열	0.2 mm	0.8 m	
14	강제부 균열	0.3 mm	1.4 m		68	강제부 균열	0.3 mm	2.6 m	
15	균열	0.2 mm	0.8 m		69	균열	0.2 mm	0.8 m	
16	강제부 균열	0.3 mm	1.4 m		70	강제부 균열	0.3 mm	4.7 m	
17	균열	0.1 mm	0.4 m		71	균열	0.3 mm	0.5 m	
18	강제부 균열	0.3 mm	1.4 m		72	강제부 균열	0.3 mm	4.7 m	
19	균열	0.2 mm	0.8 m		73	강제부 균열	0.3 mm	2.6 m	
20	강제부 균열	0.3 mm	1.4 m		74	배태	0.1 mm	0.1 m	
21	균열	0.1 mm	0.4 m		75	배태	0.1 mm	0.1 m	
22	강제부 균열	0.3 mm	1.4 m		76	균열	0.1 mm	0.4 m	
23	균열	0.1 mm	0.4 m		77	균열	0.7 mm	0.8 m	
24	강제부 균열	0.3 mm	1.4 m		78				
25	균열	0.1 mm	0.4 m		79				
26	강제부 균열	0.3 mm	1.4 m		80				
27	강제부 균열	0.3 mm	1.4 m		81				
28	균열	0.1 mm	0.4 m		82				
29	강제부 균열	0.3 mm	1.4 m		83				
30	균열	0.1 mm	0.4 m		84				
31	강제부 균열	0.3 mm	1.4 m		85				
32	강제부 균열	0.3 mm	1.4 m		86				
33	균열	0.1 mm	0.4 m		87				
34	강제부 균열	0.3 mm	1.4 m		88				
35	강제부 균열	0.3 mm	1.4 m		89				
36	균열	0.1 mm	0.4 m		90				
37	강제부 균열	0.3 mm	1.4 m		91				
38	강제부 균열	0.3 mm	1.4 m		92				
39	균열	0.1 mm	0.4 m		93				
40	강제부 균열	0.3 mm	1.4 m		94				
41	균열	0.1 mm	0.4 m		95				
42	강제부 균열	0.3 mm	1.4 m		96				
43	균열	0.1 mm	0.4 m		97				
44	강제부 균열	0.3 mm	1.4 m		98				
45	균열	0.1 mm	0.4 m		99				
46	강제부 균열	0.3 mm	1.4 m		100				
47	균열	0.1 mm	0.4 m		101				
48	강제부 균열	0.3 mm	1.4 m		102				
49	균열	0.1 mm	0.4 m		103				
50	강제부 균열	0.3 mm	1.4 m		104				
51	균열	0.2 mm	0.6 m		105				
52	균열	0.2 mm	0.5 m		106				
53	균열	0.2 mm	0.8 m		107				
54	강제부 균열	0.3 mm	2.6 m		108				

시행			용역명			용역역사			관련법령			이력영			결과		
한국철도공사			2017년도 호남고속선 오송-광주승정간 콘크리트케도 점검용역			(주)한국구조물안전연구원 (주)한국토목안전연구원 (재)한국건설품질연구원			관한법령			이력영			결과		
KORAIL			한국철도공사			KOREA RAILROAD			관한법령			이력영			결과		
한국철도공사			2017년도 호남고속선 오송-광주승정간 콘크리트케도 점검용역			(주)한국구조물안전연구원 (주)한국토목안전연구원 (재)한국건설품질연구원			관한법령			이력영			결과		
KORAIL			한국철도공사			KOREA RAILROAD			관한법령			이력영			결과		