


한남고속선 1호 노반 70(69.070~69.080km, L=10m)

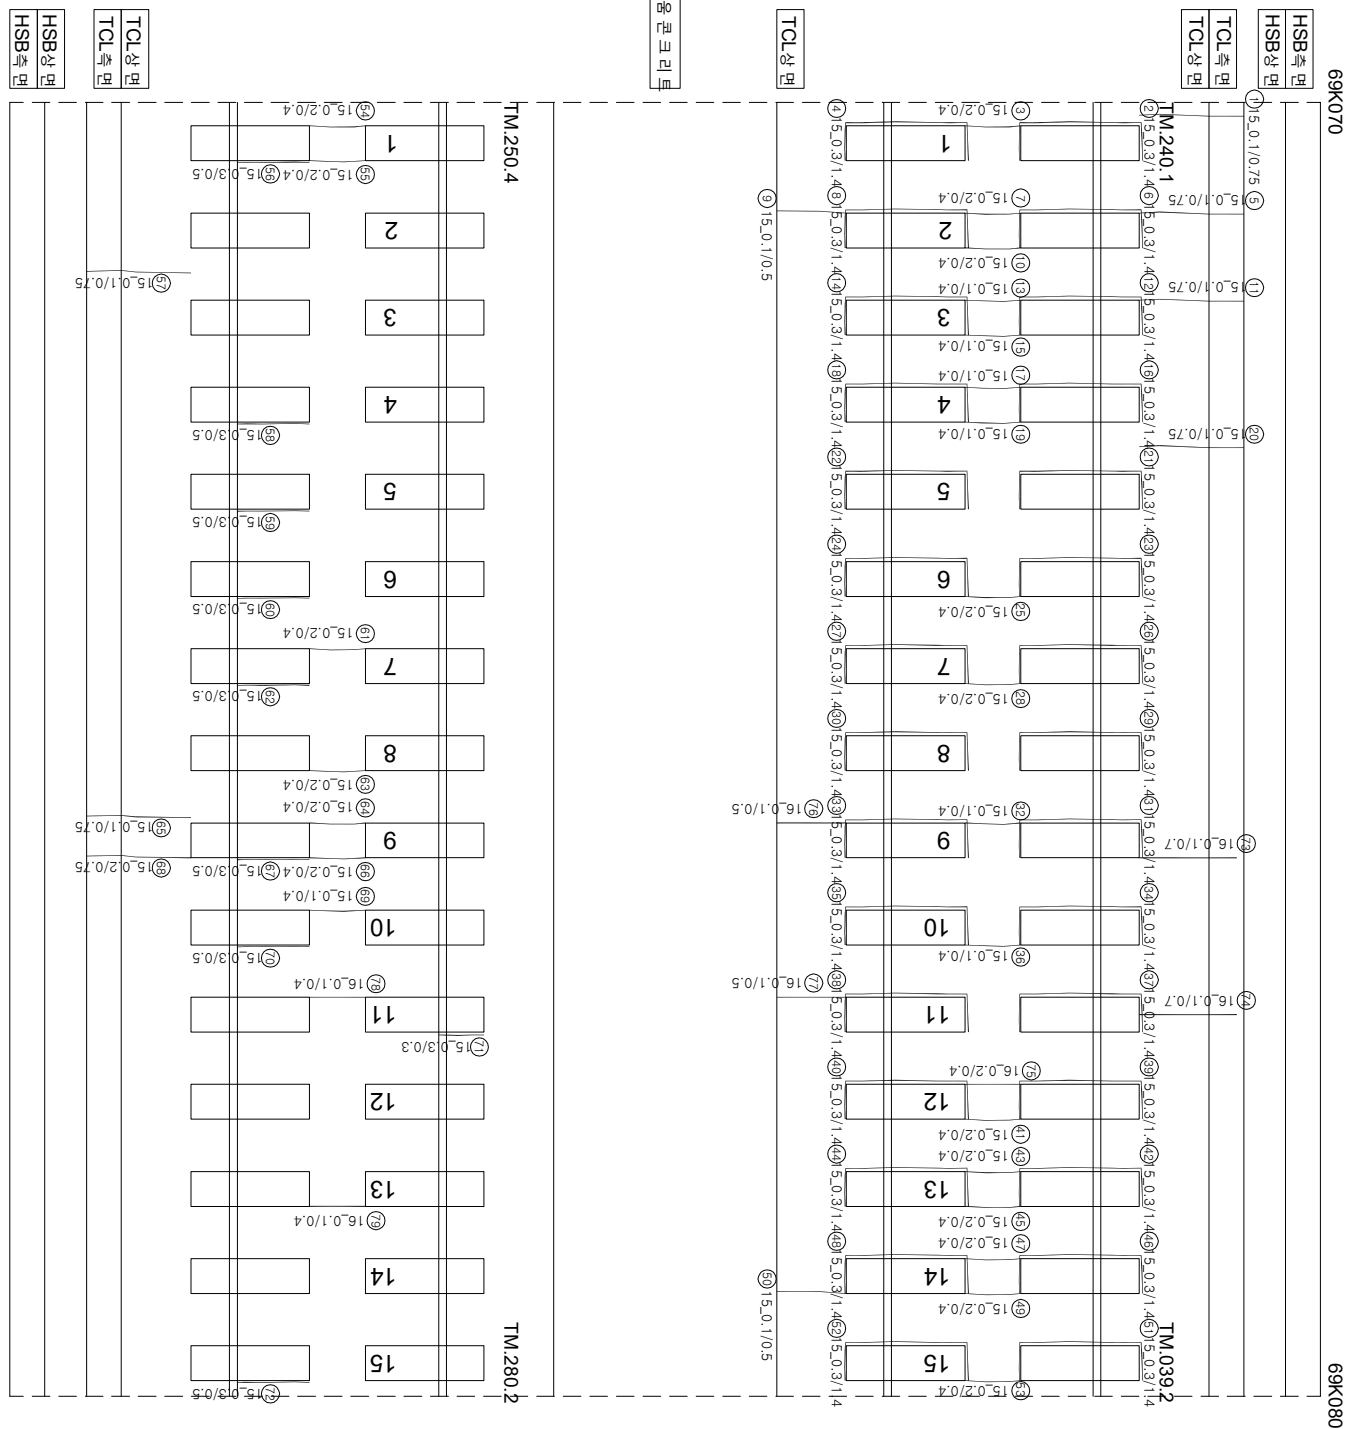

연번	순차	목	연령	비고	연번	순차	목	연령	비고
1	군열	0.1 mm	0.8 m	m	55	군열	0.2 mm	0.4 m	
2	장계부 군열	0.3 mm	1.4 mm		56	장계부 군열	0.3 mm	0.5 m	
3	군열	0.2 mm	0.4 m	m	57	군열	0.1 mm	0.8 m	
4	장계부 군열	0.3 mm	1.4 mm		58	장계부 군열	0.3 mm	0.5 m	
5	군열	0.1 mm	0.8 m	m	59	장계부 군열	0.3 mm	0.5 m	
6	장계부 군열	0.3 mm	1.4 m	m	60	장계부 군열	0.3 mm	0.5 m	
7	군열	0.2 mm	0.4 m	m	61	군열	0.2 mm	0.4 m	
8	장계부 군열	0.3 mm	1.4 m		62	장계부 군열	0.3 mm	0.5 m	
9	군열	0.1 mm	0.5 m	m	63	군열	0.2 mm	0.4 m	
10	군열	0.2 mm	0.4 m	m	64	군열	0.2 mm	0.4 m	
11	군열	0.1 mm	0.8 m	m	65	군열	0.1 mm	0.8 m	
12	장계부 군열	0.3 mm	1.4 m	m	66	군열	0.2 mm	0.4 m	
13	군열	0.1 mm	0.4 m	m	67	장계부 군열	0.3 mm	0.5 m	
14	장계부 군열	0.3 mm	1.4 m	m	68	군열	0.2 mm	0.8 m	
15	군열	0.1 mm	0.4 m	m	69	군열	0.1 mm	0.4 m	
16	장계부 군열	0.3 mm	1.4 m	m	70	장계부 군열	0.3 mm	0.5 m	
17	군열	0.1 mm	0.4 m	m	71	장계부 군열	0.3 mm	0.3 m	
18	장계부 군열	0.3 mm	1.4 m	m	72	장계부 군열	0.3 mm	0.5 m	
19	군열	0.1 mm	0.4 m	m	73	군열	0.1 mm	0.7 m	
20	군열	0.1 mm	0.8 m	m	74	군열	0.1 mm	0.7 m	
21	장계부 군열	0.3 mm	1.4 m	m	75	군열	0.2 mm	0.4 m	
22	장계부 군열	0.3 mm	1.4 m	m	76	군열	0.1 mm	0.5 m	
23	장계부 군열	0.3 mm	1.4 m	m	77	군열	0.1 mm	0.5 m	
24	장계부 군열	0.3 mm	1.4 m	m	78	군열	0.1 mm	0.4 m	
25	군열	0.2 mm	0.4 m	m	79	군열	0.1 mm	0.4 m	
26	장계부 군열	0.3 mm	1.4 m	m	80				
27	장계부 군열	0.3 mm	1.4 m		81				
28	군열	0.2 mm	0.4 m		82				
29	장계부 군열	0.3 mm	1.4 m	m	83				
30	장계부 군열	0.3 mm	1.4 m	m	84				
31	장계부 군열	0.3 mm	1.4 m	m	85				
32	군열	0.1 mm	0.4 m	m	86				
33	장계부 군열	0.3 mm	1.4 m	m	87				
34	장계부 군열	0.3 mm	1.4 m	m	88				
35	장계부 군열	0.3 mm	1.4 m	m	89				
36	군열	0.1 mm	0.4 m	m	90				
37	장계부 군열	0.3 mm	1.4 m	m	91				
38	장계부 군열	0.3 mm	1.4 m	m	92				
39	장계부 군열	0.3 mm	1.4 m	m	93				
40	장계부 군열	0.3 mm	1.4 m	m	94				
41	군열	0.2 mm	0.4 m	m	95				
42	장계부 군열	0.3 mm	1.4 m	m	96				
43	군열	0.2 mm	0.4 m	m	97				
44	장계부 군열	0.3 mm	1.4 m	m	98				
45	군열	0.2 mm	0.4 m	m	99				
46	장계부 군열	0.3 mm	1.4 m	m	100				
47	군열	0.2 mm	0.4 m	m	101				
48	장계부 군열	0.3 mm	1.4 m	m	102				
49	군열	0.2 mm	0.4 m	m	103				
50	군열	0.1 mm	0.5 m	m	104				
51	장계부 군열	0.3 mm	1.4 m	m	105				
52	장계부 군열	0.3 mm	1.4 m	m	106				
53	군열	0.2 mm	0.4 m	m	107				
54	군열	0.2 mm	0.4 m	m	108				

시행사	영역	영역	영역	사	장소		단		
					개설 책임자	분 야 장 지			
KORAIL KOREA RAILROAD	한국철도공사	2017년도 호남고속선 오송-광주승정간 콘크리트케도 점용공역	(주)한국구조물안전연구원 (주)한국국토안전연구원 (재)한국건설품질연구원	이 박 영	김 원 강 김 경 기 윤 석 기	영	 022.0 (0.3m이하 : 철석)	점목도상판리	
							 042.0 (0.3m초과 0.5m이하 : 형석)	망상	
							 062.0 (0.5m초과 1.0m이하 : 직석)	박리·박락·파손	
							 102.0 (1.0m이상 : 분출석)	백태	
							 022.0 (0.3m이하 : 철석)	재료판리	
							 042.0 (0.3m초과 0.5m이하 : 형석)	철근노출	
							 062.0 (0.5m초과 1.0m이하 : 직석)	부수, 슬럼프	
							 102.0 (1.0m이상 : 분출석)	스카임판리, 종판리	
							 102.0 (1.0m이상 : 분출석)	백태	