


한남고속선 1호선 노반 74(69.110~69.120km, L=10m)

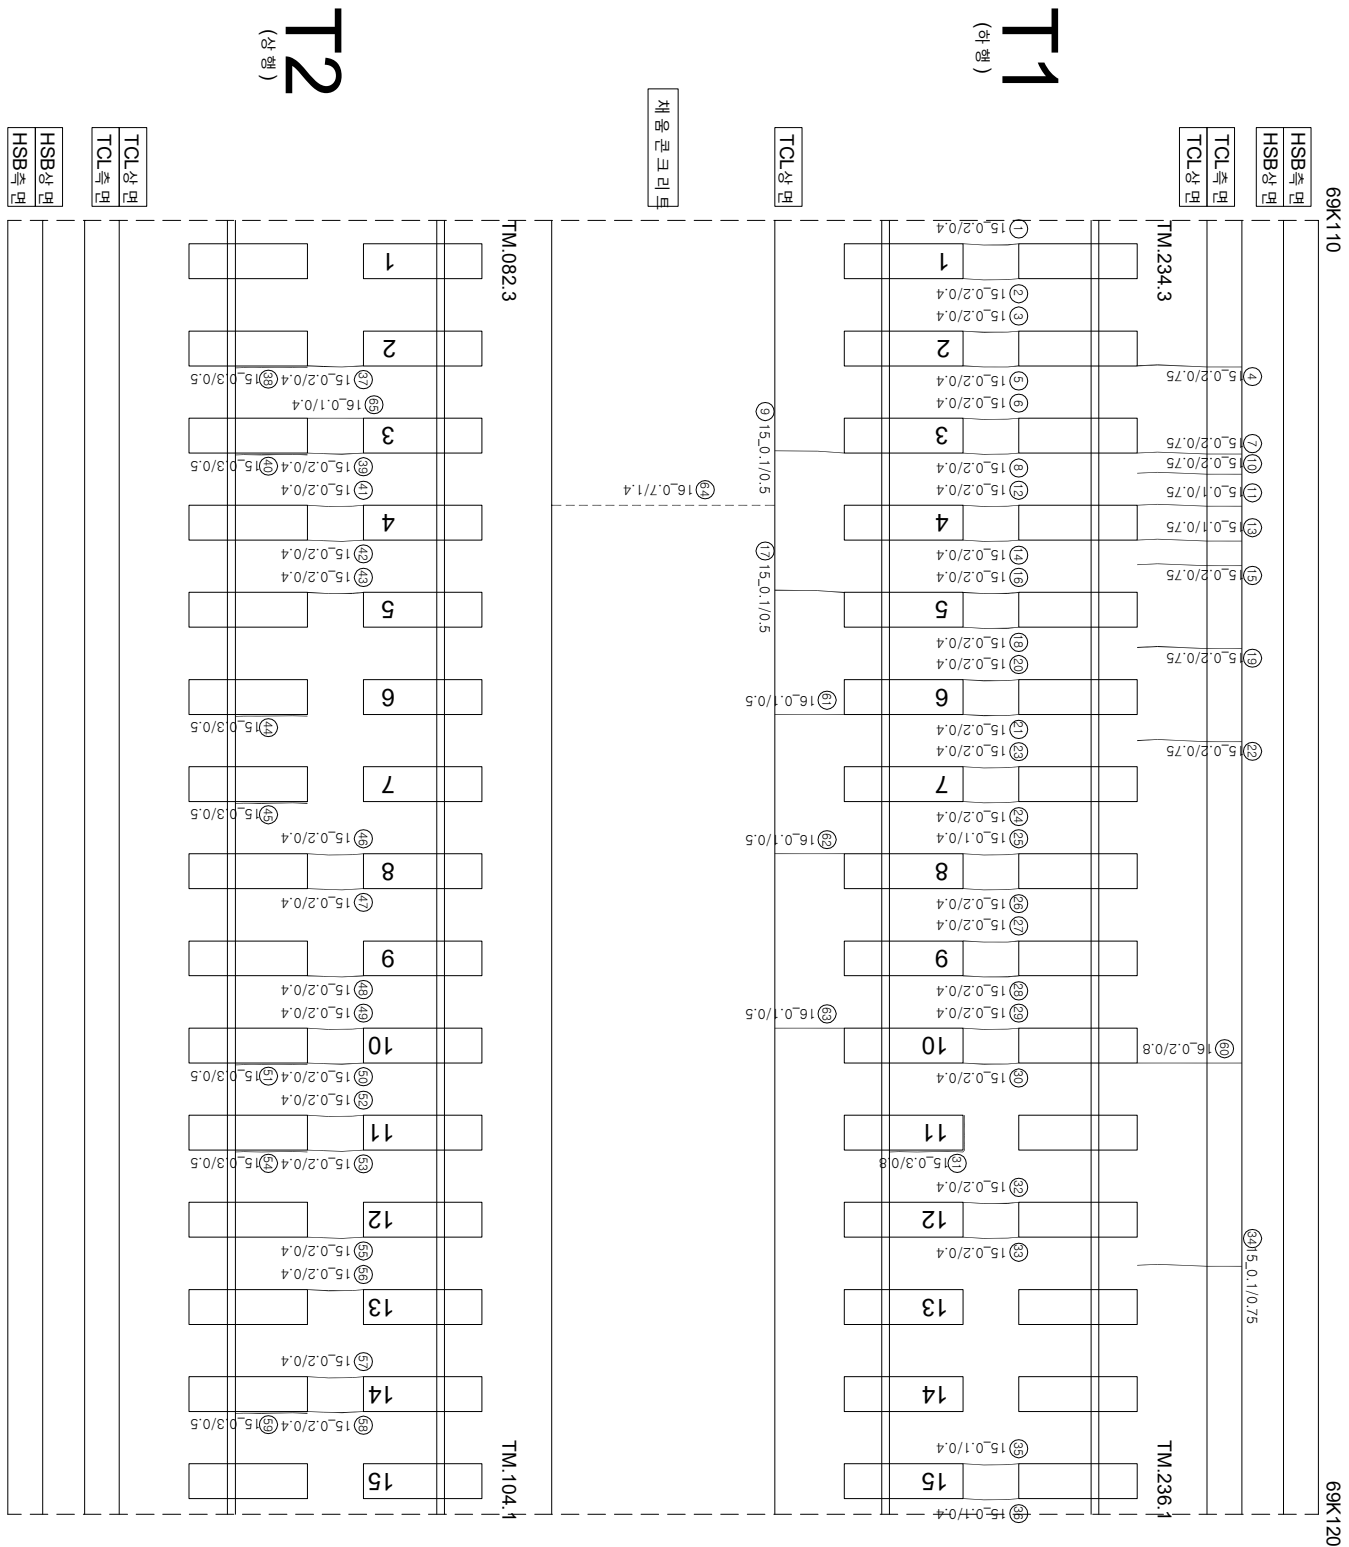

연번	순상	폭	연장	비고	연번	순상	폭	연장	비고
1	균열	0.2 mm	0.4 m		55	균열	0.2 mm	0.4 m	
2	균열	0.2 mm	0.4 m		56	균열	0.2 mm	0.4 m	
3	균열	0.2 mm	0.4 m		57	균열	0.2 mm	0.4 m	
4	균열	0.2 mm	0.8 m		58	균열	0.2 mm	0.4 m	
5	균열	0.2 mm	0.4 m		59	장계부 균열	0.3 mm	0.5 m	
6	균열	0.2 mm	0.4 m		60	균열	0.2 mm	0.8 m	
7	균열	0.2 mm	0.8 m		61	균열	0.1 mm	0.5 m	
8	균열	0.2 mm	0.4 m		62	균열	0.1 mm	0.5 m	
9	균열	0.1 mm	0.5 m		63	균열	0.1 mm	0.5 m	
10	균열	0.2 mm	0.8 m		64	균열	0.7 mm	1.4 m	
11	균열	0.1 mm	0.8 m		65	균열	0.1 mm	0.4 m	
12	균열	0.2 mm	0.4 m		66				
13	균열	0.1 mm	0.8 m		67				
14	균열	0.2 mm	0.4 m		68				
15	균열	0.2 mm	0.8 m		69				
16	균열	0.2 mm	0.4 m		70				
17	균열	0.1 mm	0.5 m		71				
18	균열	0.2 mm	0.4 m		72				
19	균열	0.2 mm	0.8 m		73				
20	균열	0.2 mm	0.4 m		74				
21	균열	0.2 mm	0.4 m		75				
22	균열	0.2 mm	0.8 m		76				
23	균열	0.2 mm	0.4 m		77				
24	균열	0.2 mm	0.4 m		78				
25	균열	0.1 mm	0.4 m		79				
26	균열	0.2 mm	0.4 m		80				
27	균열	0.2 mm	0.4 m		81				
28	균열	0.2 mm	0.4 m		82				
29	균열	0.2 mm	0.4 m		83				
30	균열	0.2 mm	0.4 m		84				
31	장계부 균열	0.3 mm	0.8 m		85				
32	균열	0.2 mm	0.4 m		86				
33	균열	0.2 mm	0.4 m		87				
34	균열	0.1 mm	0.8 m		88				
35	균열	0.1 mm	0.4 m		89				
36	균열	0.1 mm	0.4 m		90				
37	균열	0.2 mm	0.4 m		91				
38	장계부 균열	0.3 mm	0.5 m		92				
39	균열	0.2 mm	0.4 m		93				
40	장계부 균열	0.3 mm	0.5 m		94				
41	균열	0.2 mm	0.4 m		95				
42	균열	0.2 mm	0.4 m		96				
43	균열	0.2 mm	0.4 m		97				
44	장계부 균열	0.3 mm	0.5 m		98				
45	장계부 균열	0.3 mm	0.5 m		99				
46	균열	0.2 mm	0.4 m		100				
47	균열	0.2 mm	0.4 m		101				
48	균열	0.2 mm	0.4 m		102				
49	균열	0.2 mm	0.4 m		103				
50	균열	0.2 mm	0.4 m		104				
51	장계부 균열	0.3 mm	0.5 m		105				
52	균열	0.2 mm	0.4 m		106				
53	균열	0.2 mm	0.4 m		107				
54	장계부 균열	0.3 mm	0.5 m		108				

	시행사	명	여	명	영	여	사	인		장	의	지	구	
								개입	방인					자
KORAIL KOREA RAILROAD	한국철도공사	2017년도 호남고속선 오송-광주승정간 콘크리트케도 점검용역	(주) 한국구조물안전연구원 (주) 한국도로안전연구원 (재) 한국건설품질연구원	이	박	영	강 경 기 원 석 기	영	한목도상봉리	창목도상봉리	양산	철근노출	누수, 슬럼부	차량미운반리, 총관리