


호남고속선 신작곡 - 토양노반 - 75(69.120~69.130km, L=10m)

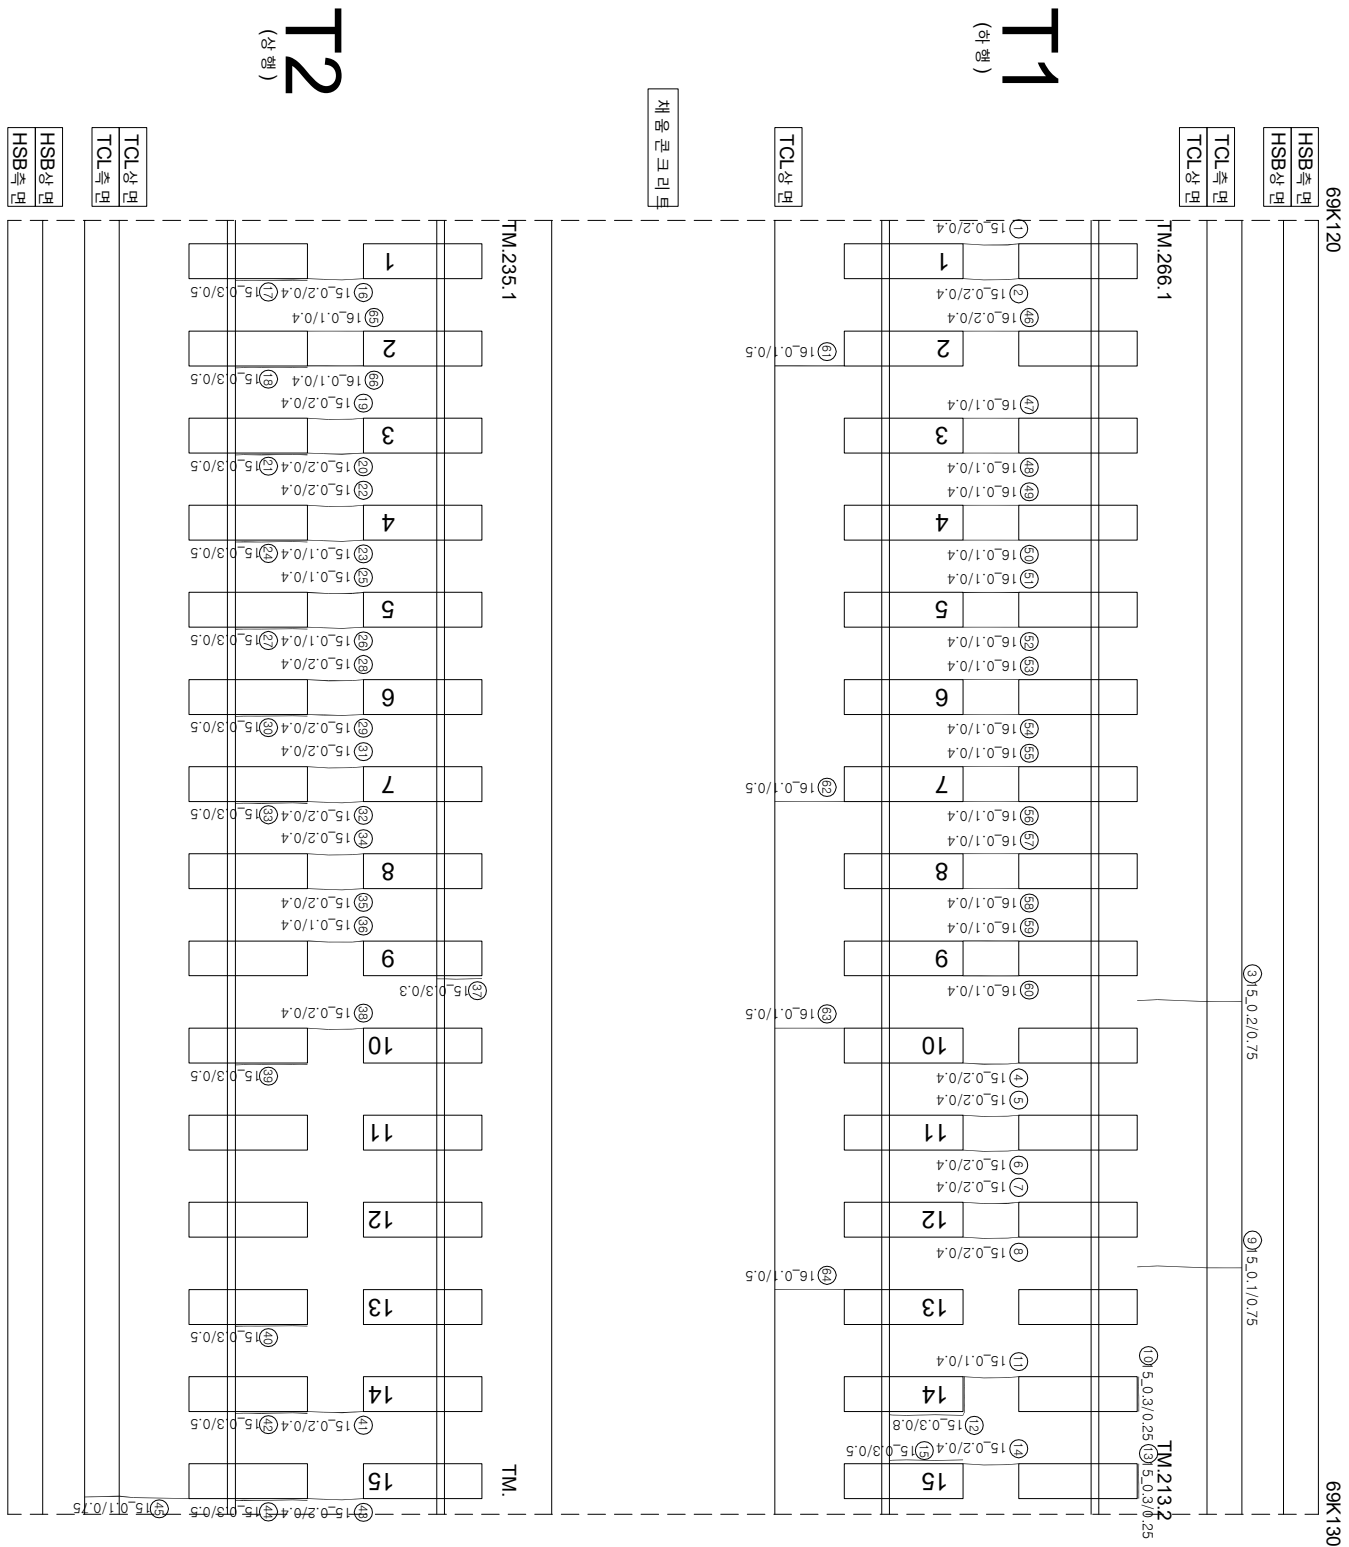

연번	순상	폭	연장	비고	연번	순상	폭	연장	비고
1	군열	0.2 mm	0.4 m	m	55	군열	0.1 mm	0.4 m	
2	군열	0.2 mm	0.4 m		56	군열	0.1 mm	0.4 m	
3	군열	0.2 mm	0.8 m	m	57	군열	0.1 mm	0.4 m	
4	군열	0.2 mm	0.4 m	m	58	군열	0.1 mm	0.4 m	
5	군열	0.2 mm	0.4 m	m	59	군열	0.1 mm	0.4 m	
6	군열	0.2 mm	0.4 m	m	60	군열	0.2 mm	0.4 m	
7	군열	0.2 mm	0.4 m	m	61	군열	0.1 mm	0.5 m	
8	군열	0.2 mm	0.4 m	m	62	군열	0.1 mm	0.5 m	
9	군열	0.1 mm	0.8 m	m	63	군열	0.1 mm	0.5 m	
10	장계부 군열	0.3 mm	0.3 m		64	군열	0.1 mm	0.5 m	
11	군열	0.1 mm	0.4 m	m	65	군열	0.1 mm	0.4 m	
12	장계부 군열	0.3 mm	0.8 m	m	66	군열	0.1 mm	0.4 m	
13	장계부 군열	0.3 mm	0.3 m		67				
14	군열	0.2 mm	0.4 m	m	68				
15	장계부 군열	0.3 mm	0.5 m	m	69				
16	군열	0.2 mm	0.4 m	m	70				
17	장계부 군열	0.3 mm	0.5 m	m	71				
18	장계부 군열	0.3 mm	0.5 m	m	72				
19	군열	0.2 mm	0.4 m	m	73				
20	군열	0.2 mm	0.4 m	m	74				
21	장계부 군열	0.3 mm	0.5 m	m	75				
22	군열	0.2 mm	0.4 m	m	76				
23	군열	0.1 mm	0.4 m	m	77				
24	장계부 군열	0.3 mm	0.5 m	m	78				
25	군열	0.1 mm	0.4 m	m	79				
26	군열	0.1 mm	0.4 m	m	80				
27	장계부 군열	0.3 mm	0.5 m	m	81				
28	군열	0.2 mm	0.4 m	m	82				
29	군열	0.2 mm	0.4 m	m	83				
30	장계부 군열	0.3 mm	0.5 m	m	84				
31	군열	0.2 mm	0.4 m	m	85				
32	군열	0.2 mm	0.4 m	m	86				
33	장계부 군열	0.3 mm	0.5 m	m	87				
34	군열	0.2 mm	0.4 m	m	88				
35	군열	0.2 mm	0.4 m	m	89				
36	군열	0.1 mm	0.4 m	m	90				
37	장계부 군열	0.3 mm	0.3 m		91				
38	군열	0.2 mm	0.4 m	m	92				
39	장계부 군열	0.3 mm	0.5 m	m	93				
40	장계부 군열	0.3 mm	0.5 m	m	94				
41	군열	0.2 mm	0.4 m	m	95				
42	장계부 군열	0.3 mm	0.5 m	m	96				
43	군열	0.2 mm	0.4 m	m	97				
44	장계부 군열	0.3 mm	0.5 m	m	98				
45	군열	0.1 mm	0.8 m	m	99				
46	군열	0.2 mm	0.4 m	m	100				
47	군열	0.1 mm	0.4 m	m	101				
48	군열	0.1 mm	0.4 m	m	102				
49	군열	0.1 mm	0.4 m	m	103				
50	군열	0.1 mm	0.4 m	m	104				
51	군열	0.1 mm	0.4 m	m	105				
52	군열	0.1 mm	0.4 m	m	106				
53	군열	0.1 mm	0.4 m	m	107				
54	군열	0.1 mm	0.4 m	m	108				

시	행 사	명	여 명	영 사	인 지		구 간
					개 입 하 인 지	분 야 별 인 지	
KORAIL KOREA RAILROAD	한국철도공사	2017년도 호남고속선 오송-광주승정간 콘크리트케도 점검용역	(주) 한국구조물안전연구원 (주) 한국도로안전연구원 (재) 한국건설품질연구원	이 박 영		간 경 기 김 정 기 윤 석 기	영 연
				〰〰〰〰	0220 (0.3mm이하 : 흑색)	한목도상본리	
				〰〰〰〰	0420 (0.3mm초과 0.5mm이하 : 황색)	망산	
				〰〰〰〰	0620 (0.5mm초과 1.0mm미만 : 적색)	바리,바락,파손	
				- - - - -	1020 (1.0mm이상 : 분홍색)	백태	
					영연	사계마을본리,종본리	