


한남고속선 1호선 노반 - 76(69.130~69.140km, L=10m)

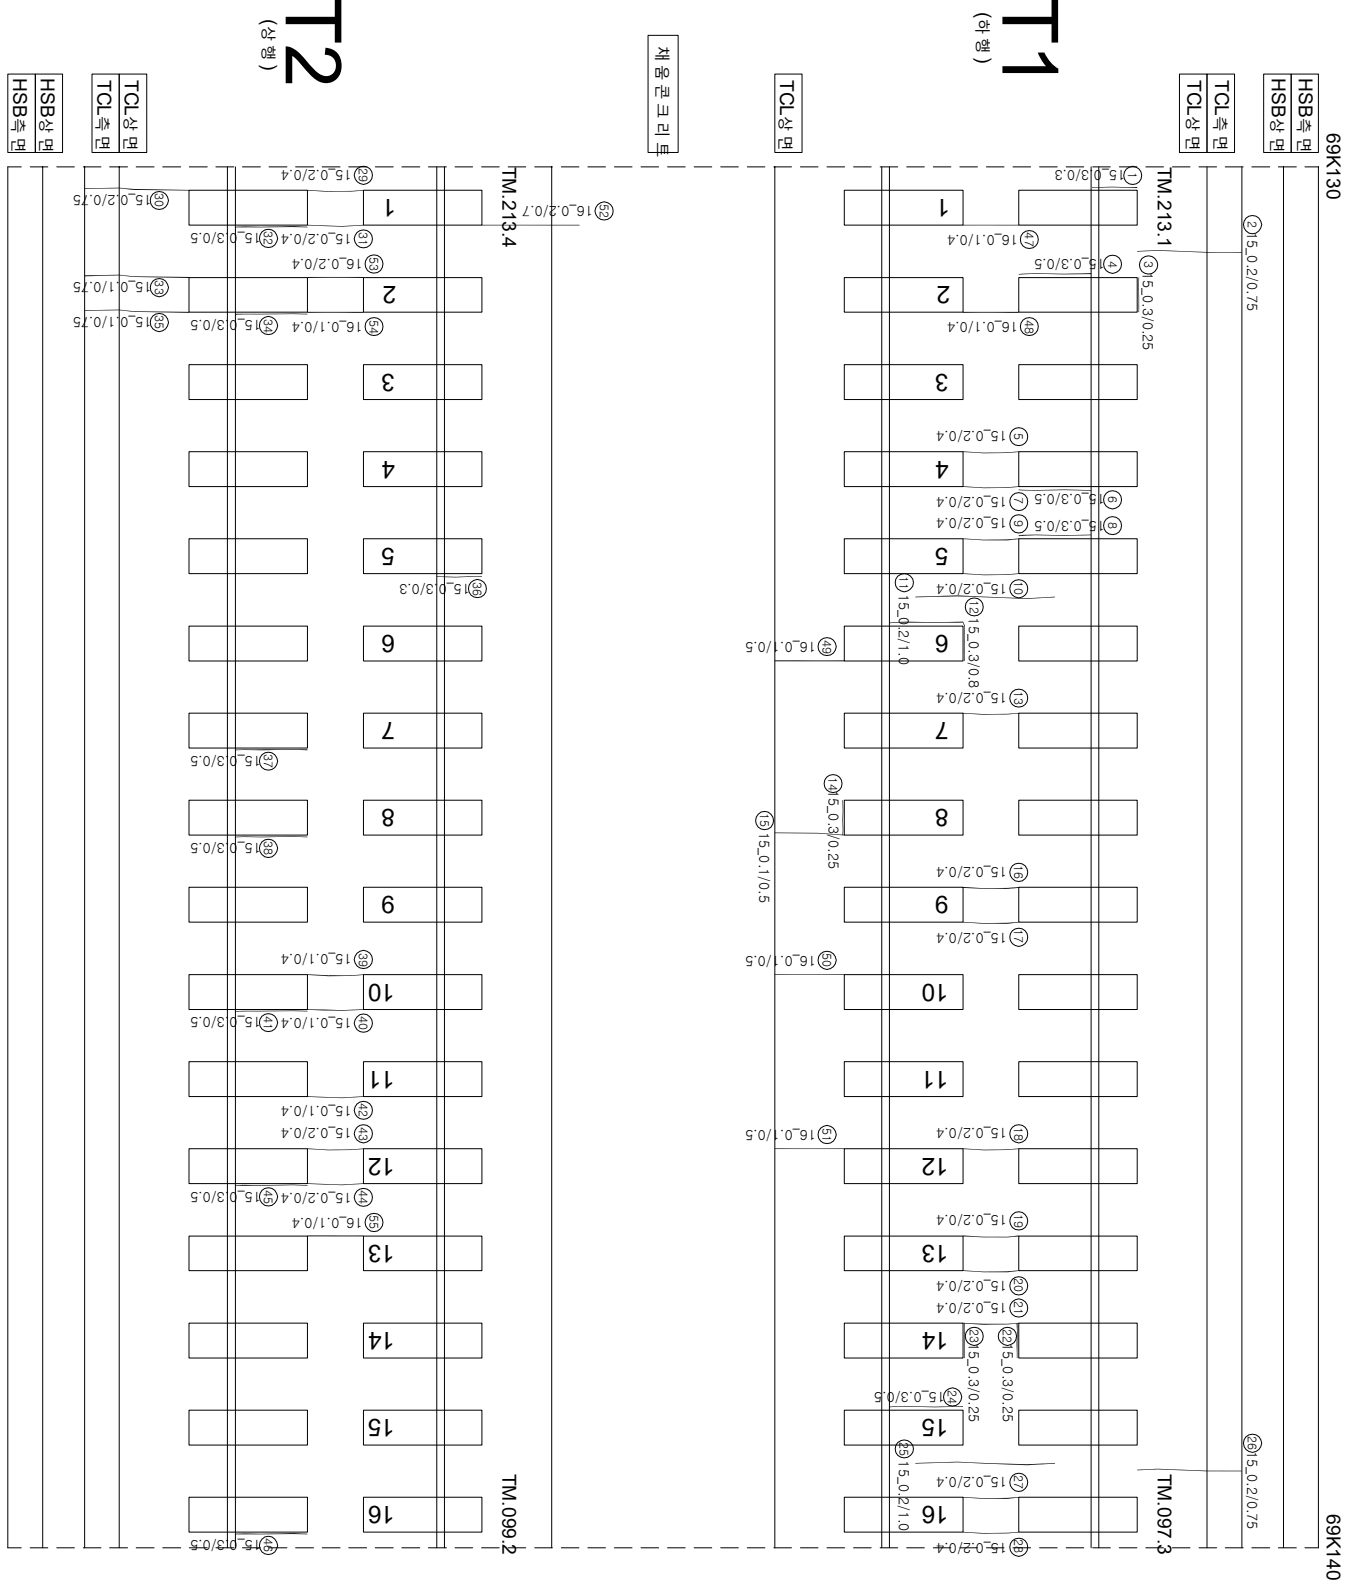

연번	순상	폭	연장	비고	연번	순상	폭	연장	비고
1	장계부 군열	0.3 mm	0.3 m		55	군열	0.1 mm		
2	군열	0.2 mm	0.8 m		56				
3	장계부 군열	0.3 mm	0.3 m		57				
4	장계부 군열	0.3 mm	0.5 m		58				
5	군열	0.2 mm	0.4 m		59				
6	장계부 군열	0.3 mm	0.5 m		60				
7	군열	0.2 mm	0.4 m		61				
8	장계부 군열	0.3 mm	0.5 m		62				
9	군열	0.2 mm	0.4 m		63				
10	군열	0.2 mm	0.4 m		64				
11	군열	0.2 mm	1.0 m		65				
12	장계부 군열	0.3 mm	0.8 m		66				
13	군열	0.2 mm	0.4 m		67				
14	장계부 군열	0.3 mm	0.3 m		68				
15	군열	0.1 mm	0.5 m		69				
16	군열	0.2 mm	0.4 m		70				
17	군열	0.2 mm	0.4 m		71				
18	군열	0.2 mm	0.4 m		72				
19	군열	0.2 mm	0.4 m		73				
20	군열	0.2 mm	0.4 m		74				
21	군열	0.2 mm	0.4 m		75				
22	군열	0.3 mm	0.3 m		76				
23	장계부 군열	0.3 mm	0.3 m		77				
24	장계부 군열	0.3 mm	0.5 m		78				
25	군열	0.2 mm	1.0 m		79				
26	군열	0.2 mm	0.8 m		80				
27	군열	0.2 mm	0.4 m		81				
28	군열	0.2 mm	0.4 m		82				
29	군열	0.2 mm	0.4 m		83				
30	군열	0.2 mm	0.8 m		84				
31	군열	0.2 mm	0.4 m		85				
32	장계부 군열	0.3 mm	0.5 m		86				
33	군열	0.1 mm	0.8 m		87				
34	장계부 군열	0.3 mm	0.5 m		88				
35	군열	0.1 mm	0.8 m		89				
36	장계부 군열	0.3 mm	0.3 m		90				
37	장계부 군열	0.3 mm	0.5 m		91				
38	장계부 군열	0.3 mm	0.5 m		92				
39	군열	0.1 mm	0.4 m		93				
40	군열	0.1 mm	0.4 m		94				
41	장계부 군열	0.3 mm	0.5 m		95				
42	군열	0.1 mm	0.4 m		96				
43	군열	0.2 mm	0.4 m		97				
44	군열	0.2 mm	0.4 m		98				
45	장계부 군열	0.3 mm	0.5 m		99				
46	장계부 군열	0.3 mm	0.5 m		100				
47	군열	0.1 mm	0.4 m		101				
48	군열	0.1 mm	0.4 m		102				
49	군열	0.1 mm	0.5 m		103				
50	군열	0.1 mm	0.5 m		104				
51	군열	0.1 mm	0.5 m		105				
52	군열	0.2 mm	0.7 m		106				
53	군열	0.2 mm	0.4 m		107				
54	군열	0.1 mm	0.4 m		108				

[illegible]