


한남고속선 신작교 - 토양노반 - 78(69.150~69.160km, L=10m)

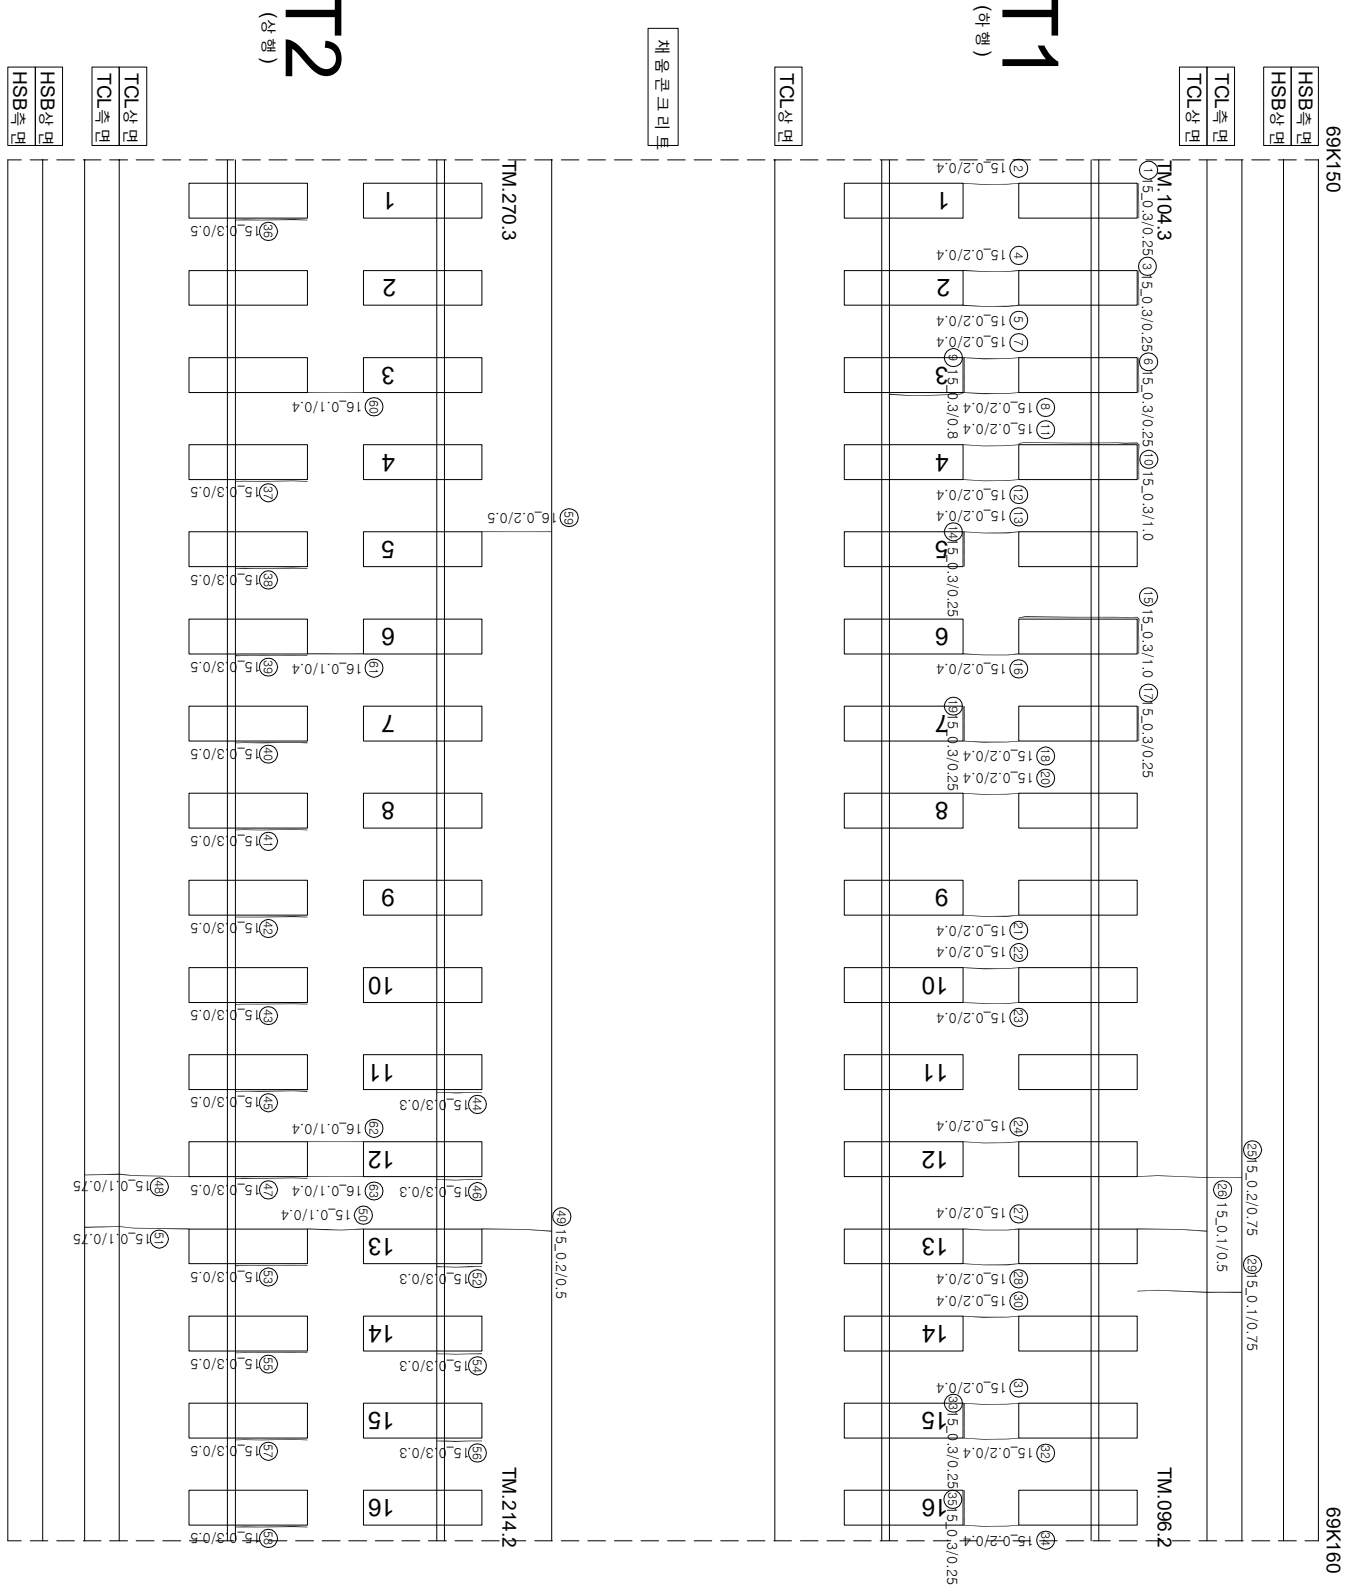

연번	순상	폭	연장	비고	연번	순상	폭	연장	비고
1	강계부 군열	0.3 mm	0.3 m		56	강계부 군열	0.3 mm	0.3 m	
2	군열	0.2 mm	0.4 m		57	강계부 군열	0.3 mm	0.3 m	
3	강계부 군열	0.3 mm	0.3 m		58	강계부 군열	0.3 mm	0.3 m	
4	군열	0.2 mm	0.4 m		59	군열	0.2 mm	0.5 m	
5	군열	0.2 mm	0.4 m		60	군열	0.1 mm	0.4 m	
6	강계부 군열	0.3 mm	0.3 m		61	군열	0.1 mm	0.4 m	
7	군열	0.2 mm	0.4 m		62	군열	0.1 mm	0.4 m	
8	군열	0.2 mm	0.4 m		63	군열	0.1 mm	0.4 m	
9	강계부 군열	0.3 mm	0.8 m		64				
10	강계부 군열	0.3 mm	1.0 m		65				
11	군열	0.2 mm	0.4 m		66				
12	군열	0.2 mm	0.4 m		67				
13	군열	0.2 mm	0.4 m		68				
14	강계부 군열	0.3 mm	0.3 m		69				
15	강계부 군열	0.3 mm	1.0 m		70				
16	군열	0.2 mm	0.4 m		71				
17	강계부 군열	0.3 mm	0.3 m		72				
18	군열	0.2 mm	0.4 m		73				
19	강계부 군열	0.3 mm	0.3 m		74				
20	군열	0.2 mm	0.4 m		75				
21	군열	0.2 mm	0.4 m		76				
22	군열	0.2 mm	0.4 m		77				
23	군열	0.2 mm	0.4 m		78				
24	군열	0.2 mm	0.4 m		79				
25	군열	0.2 mm	0.8 m		80				
26	군열	0.1 mm	0.5 m		81				
27	군열	0.2 mm	0.4 m		82				
28	군열	0.2 mm	0.4 m		83				
29	군열	0.1 mm	0.8 m		84				
30	군열	0.2 mm	0.4 m		85				
31	군열	0.2 mm	0.4 m		86				
32	군열	0.2 mm	0.4 m		87				
33	강계부 군열	0.3 mm	0.3 m		88				
34	군열	0.2 mm	0.4 m		89				
35	강계부 군열	0.3 mm	0.3 m		90				
36	강계부 군열	0.3 mm	0.5 m		91				
37	강계부 군열	0.3 mm	0.5 m		92				
38	강계부 군열	0.3 mm	0.5 m		93				
39	강계부 군열	0.3 mm	0.5 m		94				
40	강계부 군열	0.3 mm	0.5 m		95				
41	강계부 군열	0.3 mm	0.5 m		96				
42	강계부 군열	0.3 mm	0.5 m		97				
43	강계부 군열	0.3 mm	0.5 m		98				
44	강계부 군열	0.3 mm	0.5 m		99				
45	강계부 군열	0.3 mm	0.5 m		100				
46	강계부 군열	0.3 mm	0.5 m		101				
47	강계부 군열	0.3 mm	0.5 m		102				
48	군열	0.1 mm	0.8 m		103				
49	군열	0.2 mm	0.5 m		104				
50	군열	0.1 mm	0.4 m		105				
51	군열	0.1 mm	0.8 m		106				
52	강계부 군열	0.3 mm	0.5 m		107				
53	강계부 군열	0.3 mm	0.5 m		108				
54	강계부 군열	0.3 mm	0.5 m						

[illegible]