호남고속선 신작교_토공노반_80(69.170~69.180km, L=10m)

외관관주지침땅도번호

G34_신작교_토공노반_80(69k170~69k180)

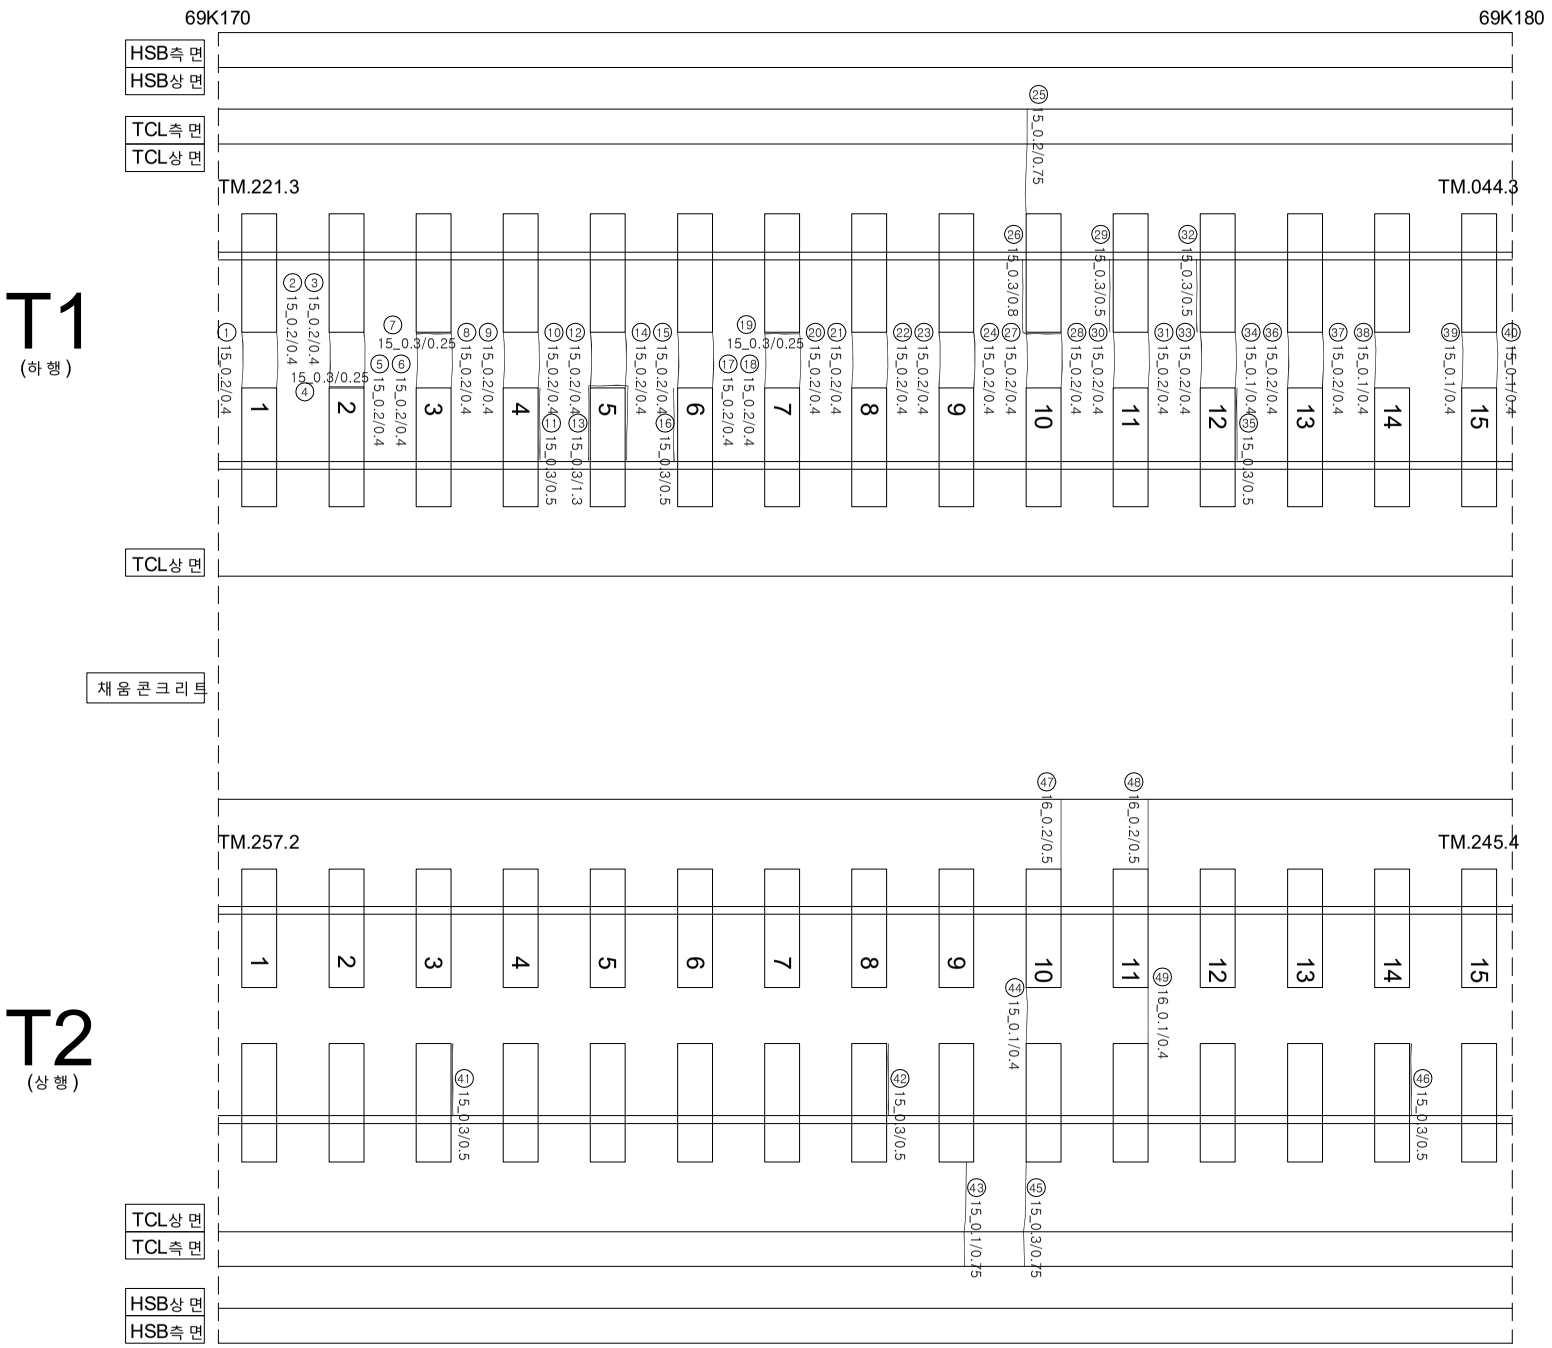

연번	손상	폭		연장		비고	연번	손상	폭		연장		비고
1	균열	0.2	㎜	0.4	m		55						
2	균열	0.2	㎜	0.4	m		56						
3	균열	0.2	㎜	0.4	m		57						
4	경계부 균열	0.3	㎜	0.3	m		58						
5	균열	0.2	㎜	0.4	m		59						
6	균열	0.2	㎜	0.4	m		60						
7	경계부 균열	0.3	㎜	0.3	m		61						
8	균열	0.2	㎜	0.4	m		62						
9	균열	0.2	㎜	0.4	m		63						
10	균열	0.2	㎜	0.4	m		64						
11	경계부 균열	0.3	㎜	0.5	m		65						
12	균열	0.2	㎜	0.4	m		66						
13	경계부 균열	0.3	㎜	1.3	m		67						
14	균열	0.2	㎜	0.4	m		68						
15	균열	0.2	㎜	0.4	m		69						
16	경계부 균열	0.3	㎜	0.5	m		70						
17	균열	0.2	㎜	0.4	m		71						
18	균열	0.2	㎜	0.4	m		72						
19	경계부 균열	0.3	㎜	0.3	m		73						
20	균열	0.2	㎜	0.4	m		74						
21	균열	0.2	㎜	0.4	m		75						
22	균열	0.2	㎜	0.4	m		76						
23	균열	0.2	㎜	0.4	m		77						
24	균열	0.2	㎜	0.4	m		78						
25	균열	0.2	㎜	0.8	m		79						
26	경계부 균열	0.3	㎜	0.8	m		80						
27	균열	0.2	㎜	0.4	m		81						
28	균열	0.2	㎜	0.4	m		82						
29	경계부 균열	0.3	㎜	0.5	m		83						
30	균열	0.2	㎜	0.4	m		84						
31	균열	0.2	㎜	0.4	m		85						
32	경계부 균열	0.3	㎜	0.5	m		86						
33	균열	0.2	㎜	0.4	m		87						
34	균열	0.1	㎜	0.4	m		88						
35	경계부 균열	0.3	㎜	0.5	m		89						
36	균열	0.2	㎜	0.4	m		90						
37	균열	0.2	㎜	0.4	m		91						
38	균열	0.1	㎜	0.4	m		92						
39	균열	0.1	㎜	0.4	m		93						
40	균열	0.1	㎜	0.4	m		94						
41	경계부 균열	0.3	㎜	0.5	m		95						
42	경계부 균열	0.3	㎜	0.5	m		96						
43	균열	0.1	㎜	0.8	m		97						
44	균열	0.1	㎜	0.4	m		98						
45	균열	0.3	㎜	0.8	m		99						
46	경계부 균열	0.3	㎜	0.5	m		100						
47	균열	0.2	㎜	0.5	m		101						
48	균열	0.2	㎜	0.5	m		102						
49	균열	0.1	㎜	0.4	m		103						
50							104						
51							105						
52							106						
53							107						
54							108						

시행사	용역명	용역사	과업 책임자	분야별 책임자
한국철도공사 KOREA RAILROAD	2017년도 호남고속선 오송-광주송정간 콘크리트궤도 점검용역	(주)한국구조물안전연구원 (주)한국국토안전연구원 (재)한국건설품질연구원	이 복 영	강 윤 강 기 경 김 기 석 윤

균열

0.2/2.0 (0.3㎜이하 : 흑색)	침목도상분리	재료분리	
0.4/2.0 (0.3㎜초과 0.5㎜이하 : 청색)	망상	철근노출	
0.6/2.0 (0.5㎜초과 1.0㎜미만 : 적색)	박리,박락,파손	누수,습윤부	
1.0/2.0 (1.0㎜이상 : 분홍색)	백태	시공이음분리,층분리	