


화남고속선 신작교 - 토양노반 - 101(69.380~69.390km, L=10m)

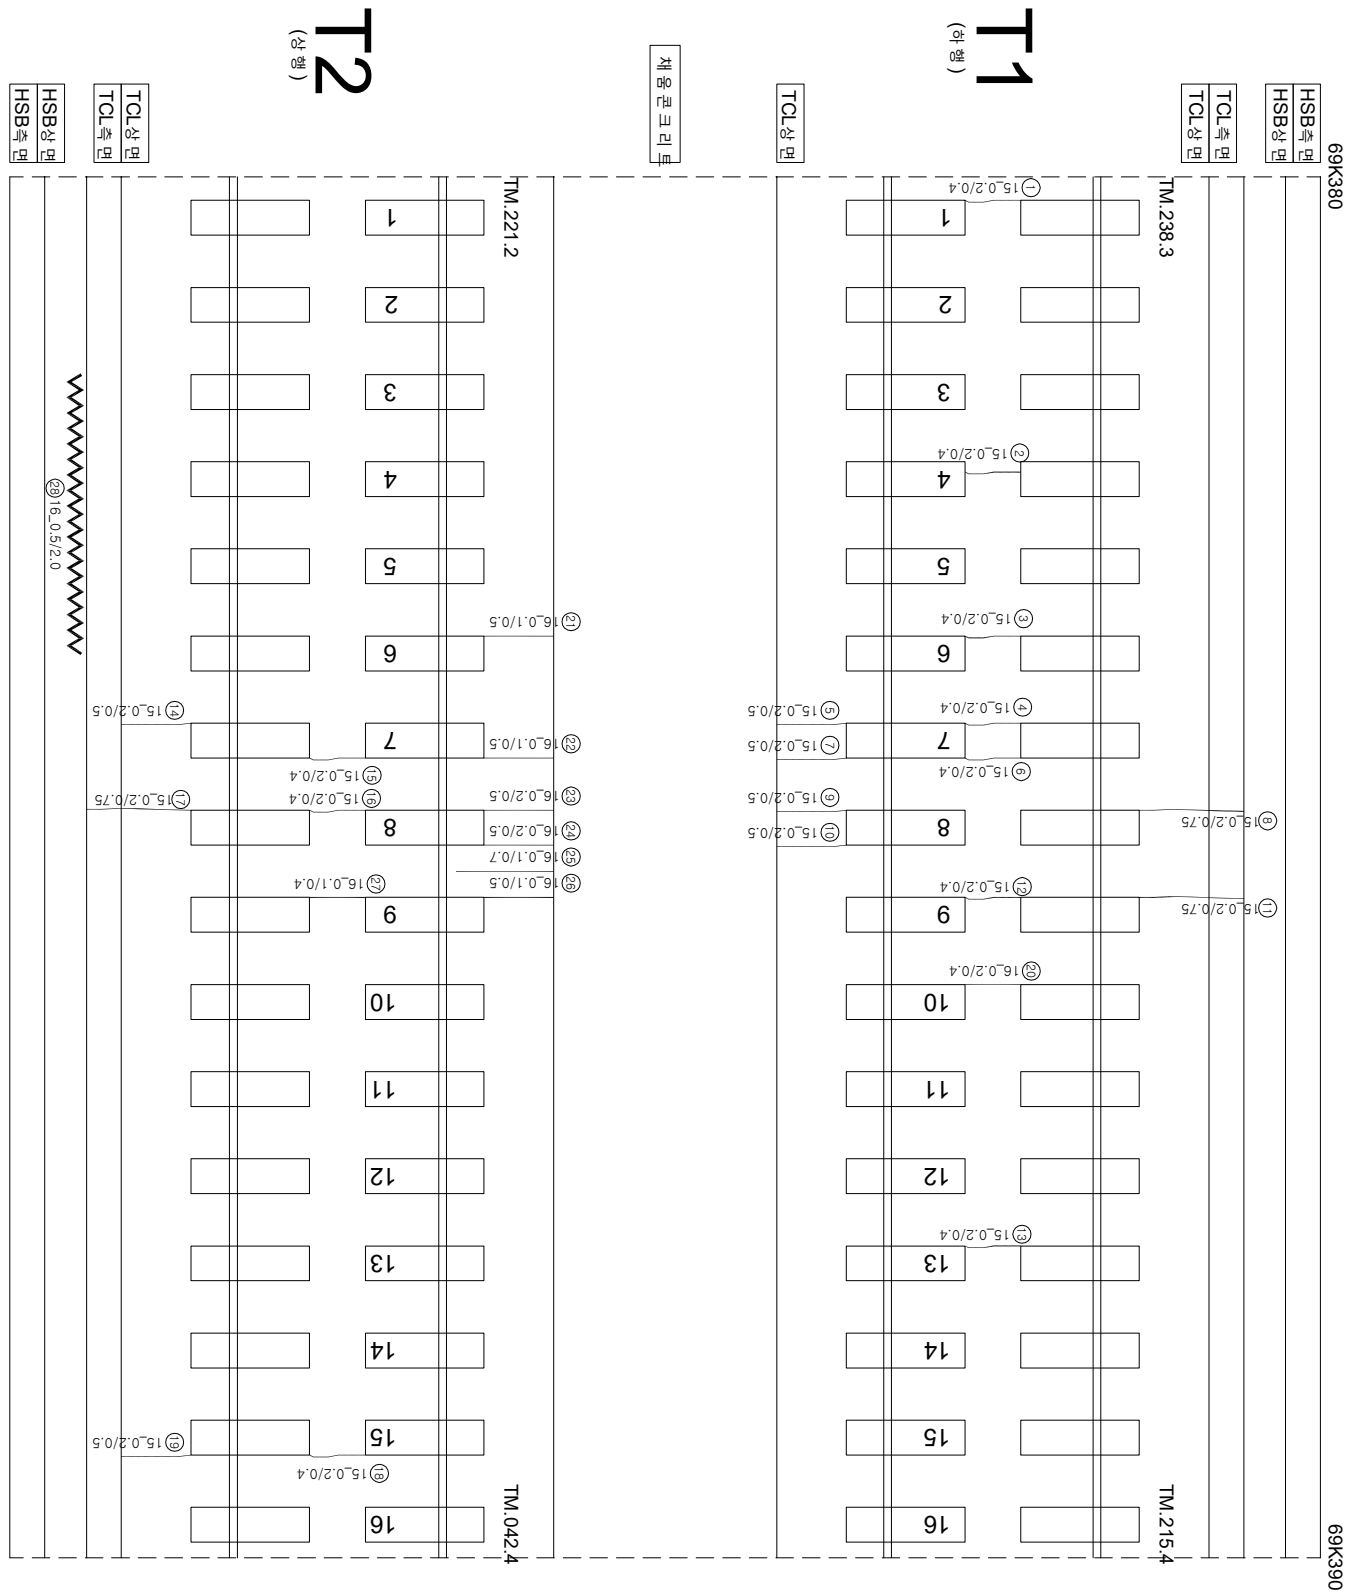

연번	순상	폭	연장	비고	연번	순상	폭	연장	비고
1	균열	0.2 mm	0.4 m		55				
2	균열	0.2 mm	0.4 m		56				
3	균열	0.2 mm	0.4 m		57				
4	균열	0.2 mm	0.4 m		58				
5	균열	0.2 mm	0.5 m		59				
6	균열	0.2 mm	0.4 m		60				
7	균열	0.2 mm	0.5 m		61				
8	균열	0.2 mm	0.8 m		62				
9	균열	0.2 mm	0.5 m		63				
10	균열	0.2 mm	0.5 m		64				
11	균열	0.2 mm	0.8 m		65				
12	균열	0.2 mm	0.4 m		66				
13	균열	0.2 mm	0.4 m		67				
14	균열	0.2 mm	0.5 m		68				
15	균열	0.2 mm	0.4 m		69				
16	균열	0.2 mm	0.4 m		70				
17	균열	0.2 mm	0.8 m		71				
18	균열	0.2 mm	0.4 m		72				
19	균열	0.2 mm	0.5 m		73				
20	균열	0.2 mm	0.4 m		74				
21	균열	0.1 mm	0.5 m		75				
22	균열	0.1 mm	0.5 m		76				
23	균열	0.2 mm	0.5 m		77				
24	균열	0.2 mm	0.5 m		78				
25	균열	0.1 mm	0.7 m		79				
26	균열	0.1 mm	0.5 m		80				
27	균열	0.1 mm	0.4 m		81				
28	충분리	0.5 mm	2.0 m		82				
29					83				
30					84				
31					85				
32					86				
33					87				
34					88				
35					89				
36					90				
37					91				
38					92				
39					93				
40					94				
41					95				
42					96				
43					97				
44					98				
45					99				
46					100				
47					101				
48					102				
49					103				
50					104				
51					105				
52					106				
53					107				
54					108				

시행사	영역	영역	영역	사	장 치		단	
					개 설 된 장 치	장 치 분 야 별 적 입 지		
KORAIL KOREA RAILROAD	한국철도공사	2017년도 호남고속선 오송-광주승정간 콘크리트케도 점검공역	(주) 한국국조물안전연구원 (주) 한국국토안전연구원 (재) 한국건설품질연구원	이 박 영 김 원 강 김 경 기 윤 석 기		〰〰〰 (0.3m이하 : 흑색)	점목도상판리	
						〰〰〰 (0.3m초과 0.5m이하 : 청색)	망상	
						〰〰〰 (0.5m초과 1.0m이하 : 적색)	박리, 박락, 파손	
						〰〰〰 (1.0m이상 : 분홍색)	백태	
						〰〰〰 (0.3m이하 : 흑색)	재료판리	
						〰〰〰 (0.3m초과 0.5m이하 : 청색)	철근노출	
						〰〰〰 (0.5m초과 1.0m이하 : 적색)	부수, 슬럼프	
						〰〰〰 (1.0m이상 : 분홍색)	시공미흡판리, 종판리	