


호남고속선 신작교 - 토양노반 - 202(70.390~70.400km, L=10m)

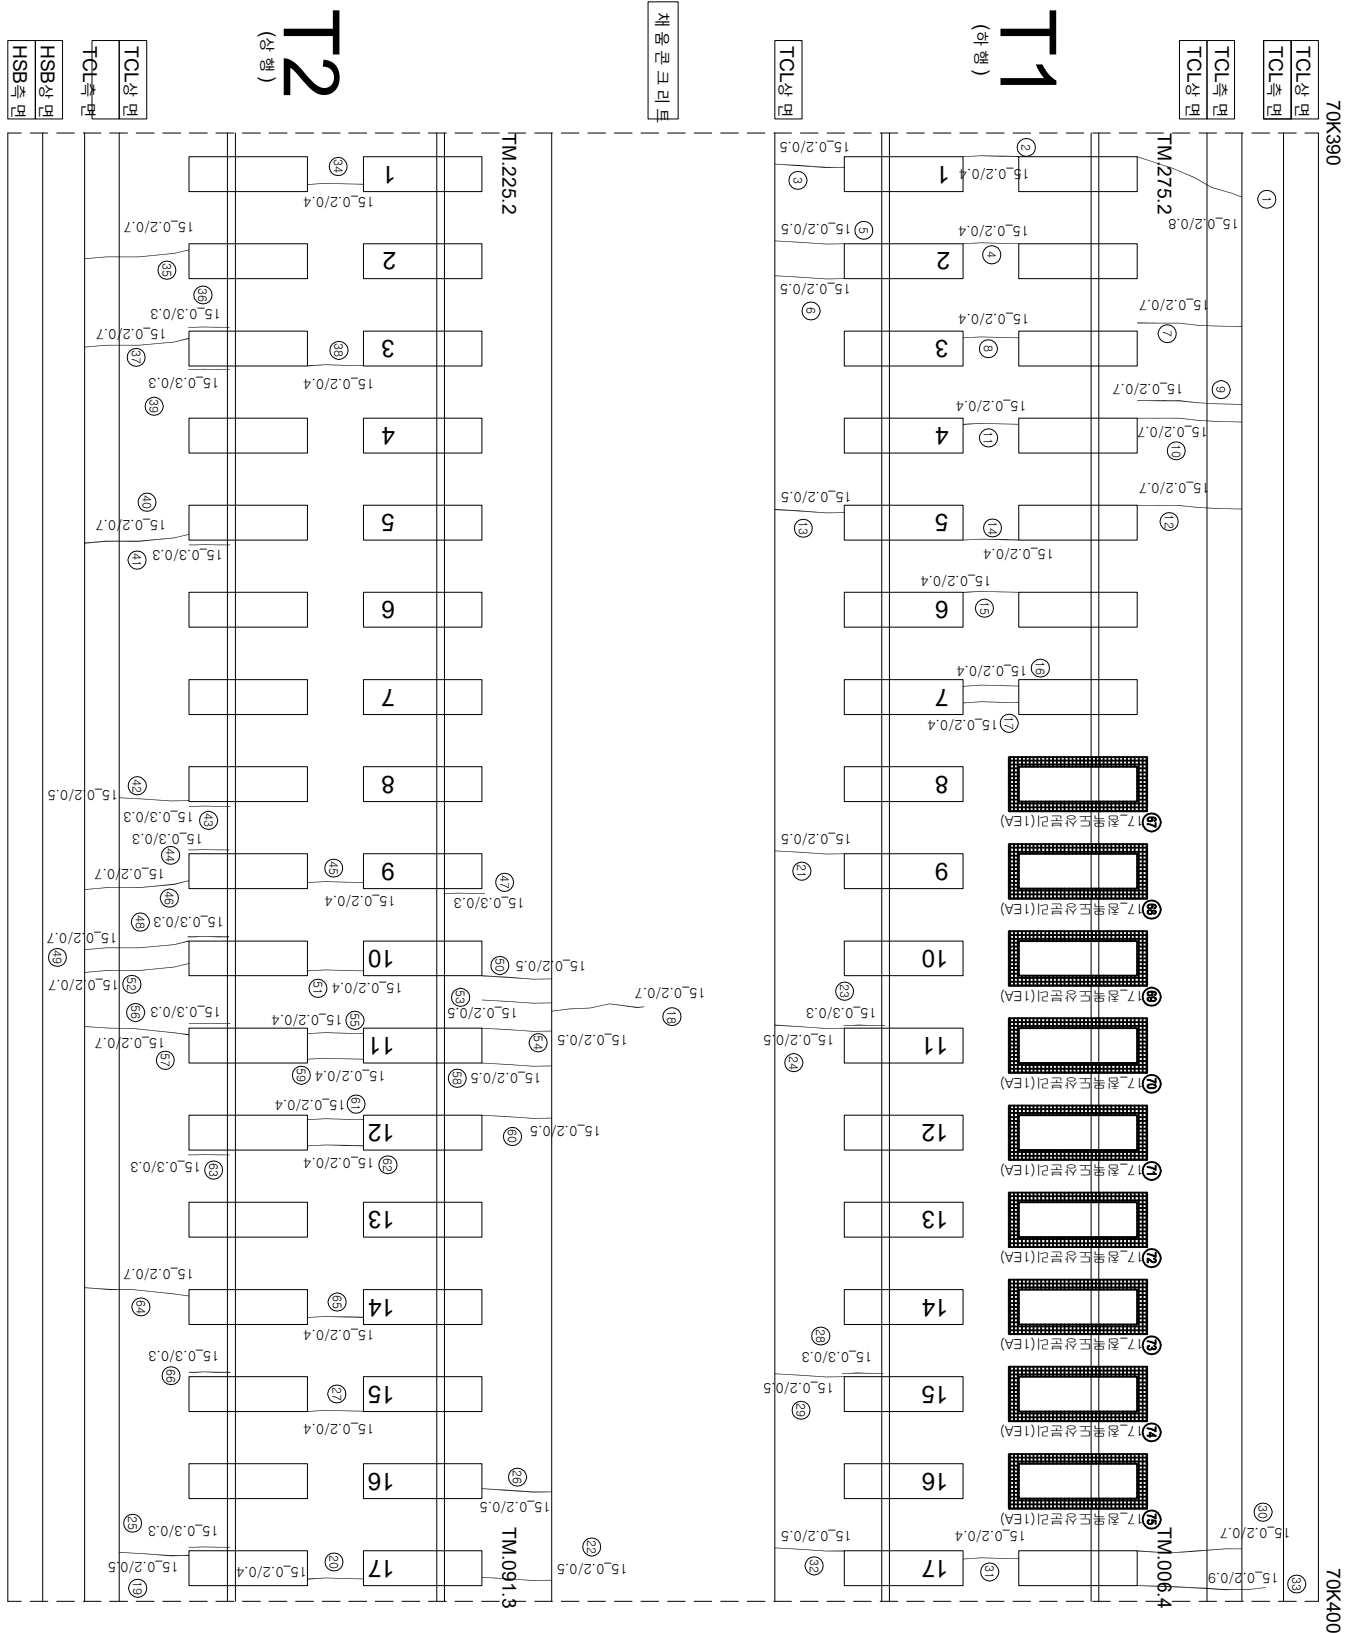

연번	순차	목	연월	비고	연번	순차	목	연월	비고
1	군월	02 mm	08 m		55	군월	02 mm	04 m	
2	군월	02 mm	04 m		56	장계부 군월	03 mm	03 m	
3	군월	02 mm	05 m		57	군월	02 mm	07 m	
4	군월	02 mm	04 m		58	군월	02 mm	05 m	
5	군월	02 mm	05 m		59	군월	02 mm	04 m	
6	군월	02 mm	05 m		60	군월	02 mm	05 m	
7	군월	02 mm	07 m		61	군월	02 mm	04 m	
8	군월	02 mm	04 m		62	군월	02 mm	04 m	
9	군월	02 mm	07 m		63	장계부 군월	03 mm	03 m	
10	군월	02 mm	07 m		64	군월	02 mm	07 m	
11	군월	02 mm	04 m		65	군월	02 mm	04 m	
12	군월	02 mm	07 m		66	장계부 군월	03 mm	03 m	
13	군월	02 mm	05 m		67	장계도상본리		1.0 ea	신구
14	군월	02 mm	04 m		68	장계도상본리		1.0 ea	신구
15	군월	02 mm	04 m		69	장계도상본리		1.0 ea	신구
16	군월	02 mm	04 m		70	장계도상본리		1.0 ea	신구
17	군월	02 mm	04 m		71	장계도상본리		1.0 ea	신구
18	군월	02 mm	07 m		72	장계도상본리		1.0 ea	신구
19	군월	02 mm	05 m		73	장계도상본리		1.0 ea	신구
20	군월	02 mm	04 m		74	장계도상본리		1.0 ea	신구
21	군월	02 mm	05 m		75	장계도상본리		1.0 ea	신구
22	군월	02 mm	05 m		76				
23	장계부 군월	03 mm	03 m		77				
24	군월	02 mm	05 m		78				
25	장계부 군월	03 mm	03 m		79				
26	군월	02 mm	05 m		80				
27	군월	02 mm	04 m		81				
28	장계부 군월	03 mm	03 m		82				
29	군월	02 mm	05 m		83				
30	군월	02 mm	07 m		84				
31	군월	02 mm	04 m		85				
32	군월	02 mm	05 m		86				
33	군월	02 mm	09 m		87				
34	군월	02 mm	04 m		88				
35	군월	02 mm	07 m		89				
36	장계부 군월	03 mm	03 m		90				
37	군월	02 mm	07 m		91				
38	군월	02 mm	04 m		92				
39	장계부 군월	03 mm	03 m		93				
40	군월	02 mm	07 m		94				
41	장계부 군월	03 mm	03 m		95				
42	군월	02 mm	05 m		96				
43	장계부 군월	03 mm	03 m		97				
44	장계부 군월	03 mm	03 m		98				
45	군월	02 mm	04 m		99				
46	군월	02 mm	07 m		100				
47	장계부 군월	03 mm	03 m		101				
48	장계부 군월	03 mm	03 m		102				
49	군월	02 mm	07 m		103				
50	군월	02 mm	05 m		104				
51	군월	02 mm	04 m		105				
52	군월	02 mm	07 m		106				
53	군월	02 mm	05 m		107				
54	군월	02 mm	05 m		108				

시행사	영역명	공역사	안전관리		구간	구간
			관리인사	관리인사		
 KORAIL 한국철도공사 KOREA RAILROAD	2017년도 호남고속선 오송-광주승정간 콘크리트케도 점검공역	(주)한국조물안전연구원 (주)한국토인안전연구원 (재)한국건설품질연구원	이복영	김운강 김경기 윤석기	 0220 (0.3m이하 : 역식)	점목도상분리
					 0420 (0.3m초과 0.5m이하 : 형식)	망상
					 0620 (0.5m초과 1.0m이하 : 역식)	박리, 박락, 표손
					 1020 (1.0m이상 : 분출액)	번대
					 0820	누수, 슬럼프
					 0820	시공이음분리, 총분리