


호남고속선 신작교 - 토양노반 - 206(70.430~70.440km, L=10m)

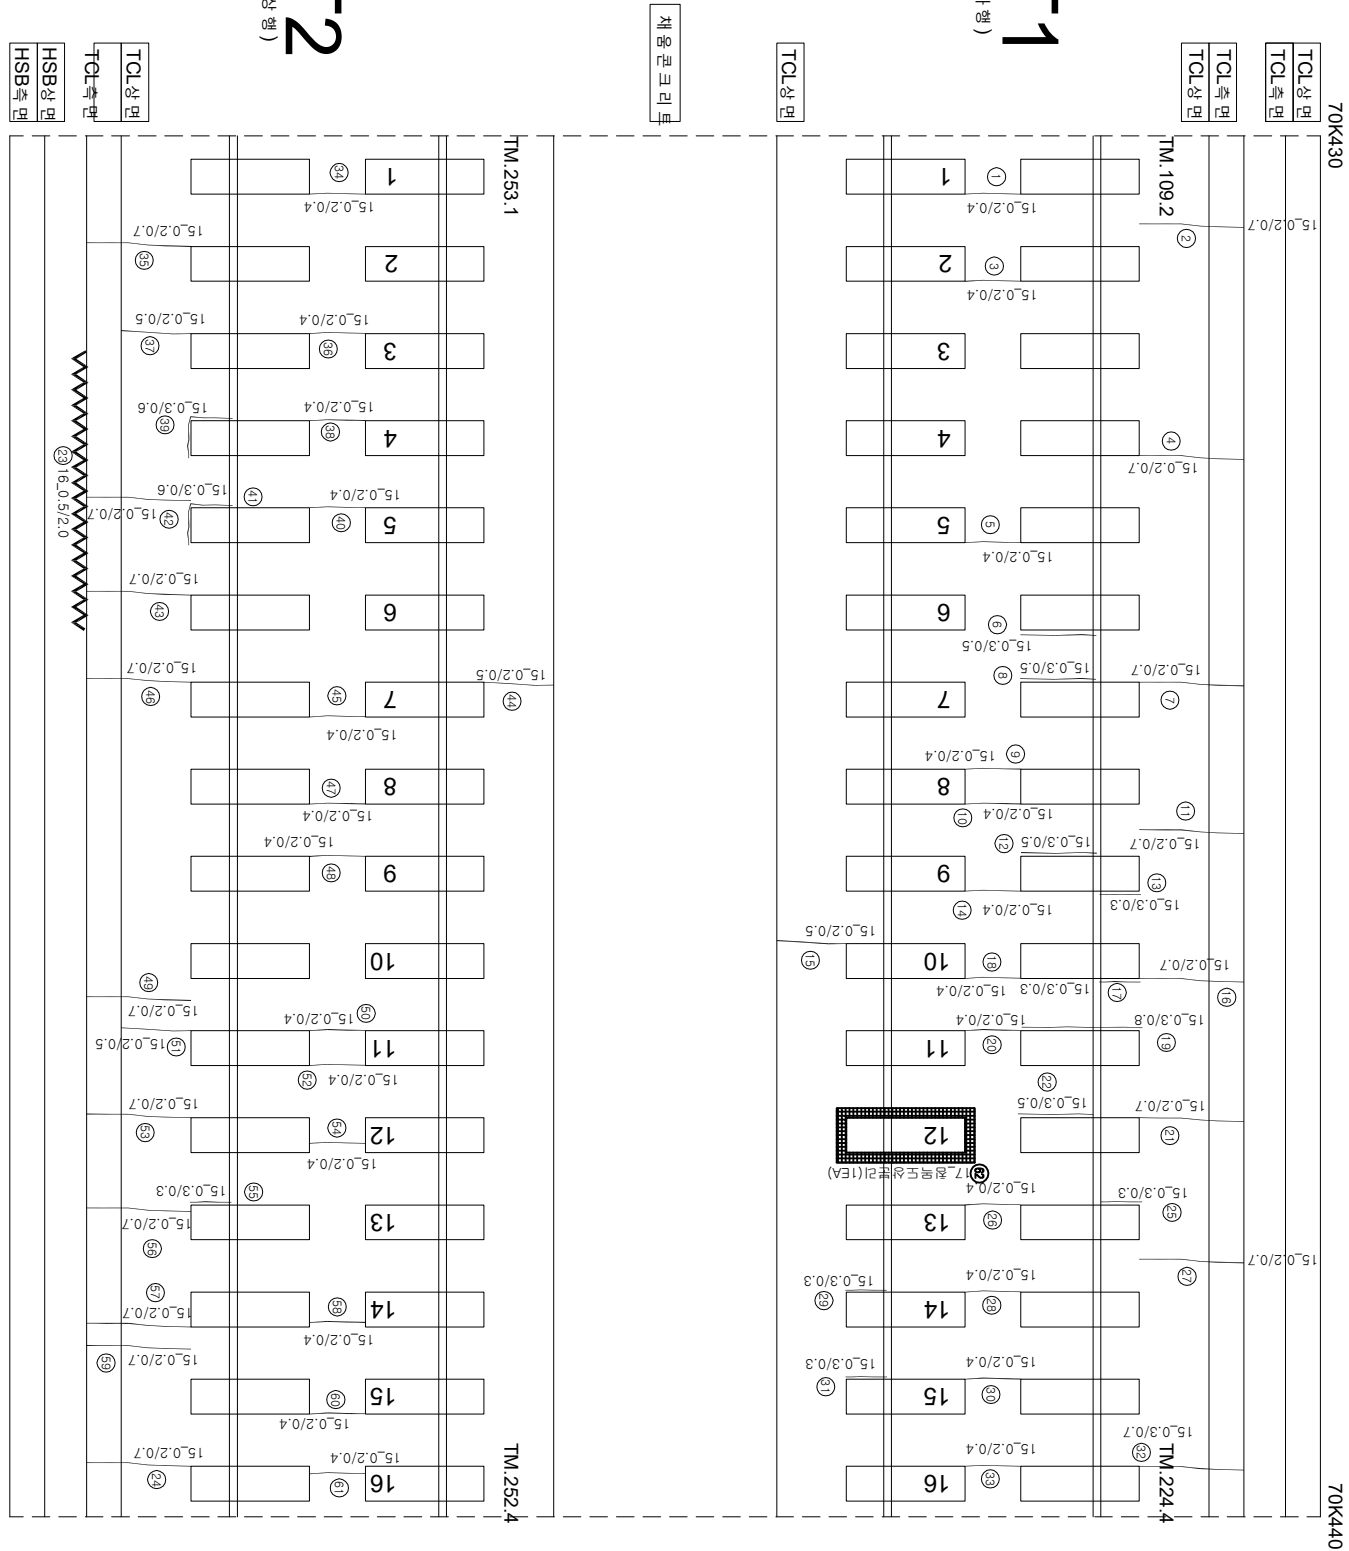

연번	순차	목	연장	비고	연번	순차	목	연장	비고
1	균열	0.2 mm	0.4 m		55	강재부 균열	0.3 mm	0.3 m	
2	균열	0.2 mm	0.7 m		56	균열	0.2 mm	0.7 m	
3	균열	0.2 mm	0.4 m		57	균열	0.2 mm	0.7 m	
4	균열	0.2 mm	0.7 m		58	균열	0.2 mm	0.4 m	
5	균열	0.2 mm	0.4 m		59	균열	0.2 mm	0.7 m	
6	강재부 균열	0.3 mm	0.5 m		60	균열	0.2 mm	0.4 m	
7	균열	0.2 mm	0.7 m		61	균열	0.2 mm	0.4 m	
8	강재부 균열	0.3 mm	0.5 m		62	철근도상분리		1.0 ea	
9	균열	0.2 mm	0.4 m		63				
10	균열	0.2 mm	0.4 m		64				
11	균열	0.2 mm	0.7 m		65				
12	강재부 균열	0.3 mm	0.5 m		66				
13	강재부 균열	0.3 mm	0.3 m		67				
14	균열	0.2 mm	0.4 m		68				
15	균열	0.2 mm	0.5 m		69				
16	균열	0.2 mm	0.7 m		70				
17	강재부 균열	0.3 mm	0.3 m		71				
18	균열	0.2 mm	0.4 m		72				
19	강재부 균열	0.3 mm	0.8 m		73				
20	균열	0.2 mm	0.4 m		74				
21	균열	0.2 mm	0.7 m		75				
22	강재부 균열	0.3 mm	0.5 m		76				
23	승판리	0.5 mm	2.0 m		77				
24	균열	0.2 mm	0.7 m		78				
25	강재부 균열	0.3 mm	0.3 m		79				
26	균열	0.2 mm	0.4 m		80				
27	균열	0.2 mm	0.7 m		81				
28	균열	0.2 mm	0.4 m		82				
29	강재부 균열	0.3 mm	0.3 m		83				
30	균열	0.2 mm	0.4 m		84				
31	강재부 균열	0.3 mm	0.3 m		85				
32	균열	0.3 mm	0.7 m		86				
33	균열	0.2 mm	0.4 m		87				
34	균열	0.2 mm	0.4 m		88				
35	균열	0.2 mm	0.7 m		89				
36	균열	0.2 mm	0.4 m		90				
37	균열	0.2 mm	0.5 m		91				
38	균열	0.2 mm	0.4 m		92				
39	강재부 균열	0.3 mm	0.6 m		93				
40	균열	0.2 mm	0.4 m		94				
41	강재부 균열	0.3 mm	0.6 m		95				
42	균열	0.2 mm	0.7 m		96				
43	균열	0.2 mm	0.7 m		97				
44	균열	0.2 mm	0.5 m		98				
45	균열	0.2 mm	0.4 m		99				
46	균열	0.2 mm	0.7 m		100				
47	균열	0.2 mm	0.4 m		101				
48	균열	0.2 mm	0.4 m		102				
49	균열	0.2 mm	0.7 m		103				
50	균열	0.2 mm	0.4 m		104				
51	균열	0.2 mm	0.5 m		105				
52	균열	0.2 mm	0.4 m		106				
53	균열	0.2 mm	0.7 m		107				
54	균열	0.2 mm	0.4 m		108				

시	행	사	영	역	영	영	역	사	영		역	단	영				
									개	장				개	장		
KORAIL KOREA RAILROAD	한국철도공사	2017년도 호남고속선 오송-광주승정간 콘크리트케도 점검용역 (주)한국조물안전연구원 (주)한국국토안전연구원 (재)한국건설품질연구원						(주)한국조물안전연구원 (주)한국국토안전연구원 (재)한국건설품질연구원	이	박	영	김영강 김정기 윤석기	영				
														0220	(0.3m)하 : 흑석	점목도상반리	재료반리
														0420	(0.3m)초과 0.5m(하) : 청석	망상	철근노출
														0620	(0.5m)초과 1.0m(하) : 적석	박리, 박락, 파손	누수, 음압부
														1020	(1.0m)상 : 분홍석	백태	노상 시공이음반리, 종반리