


한남고속선 신작교-토양노반-207(70.440~70.450km, L=10m)

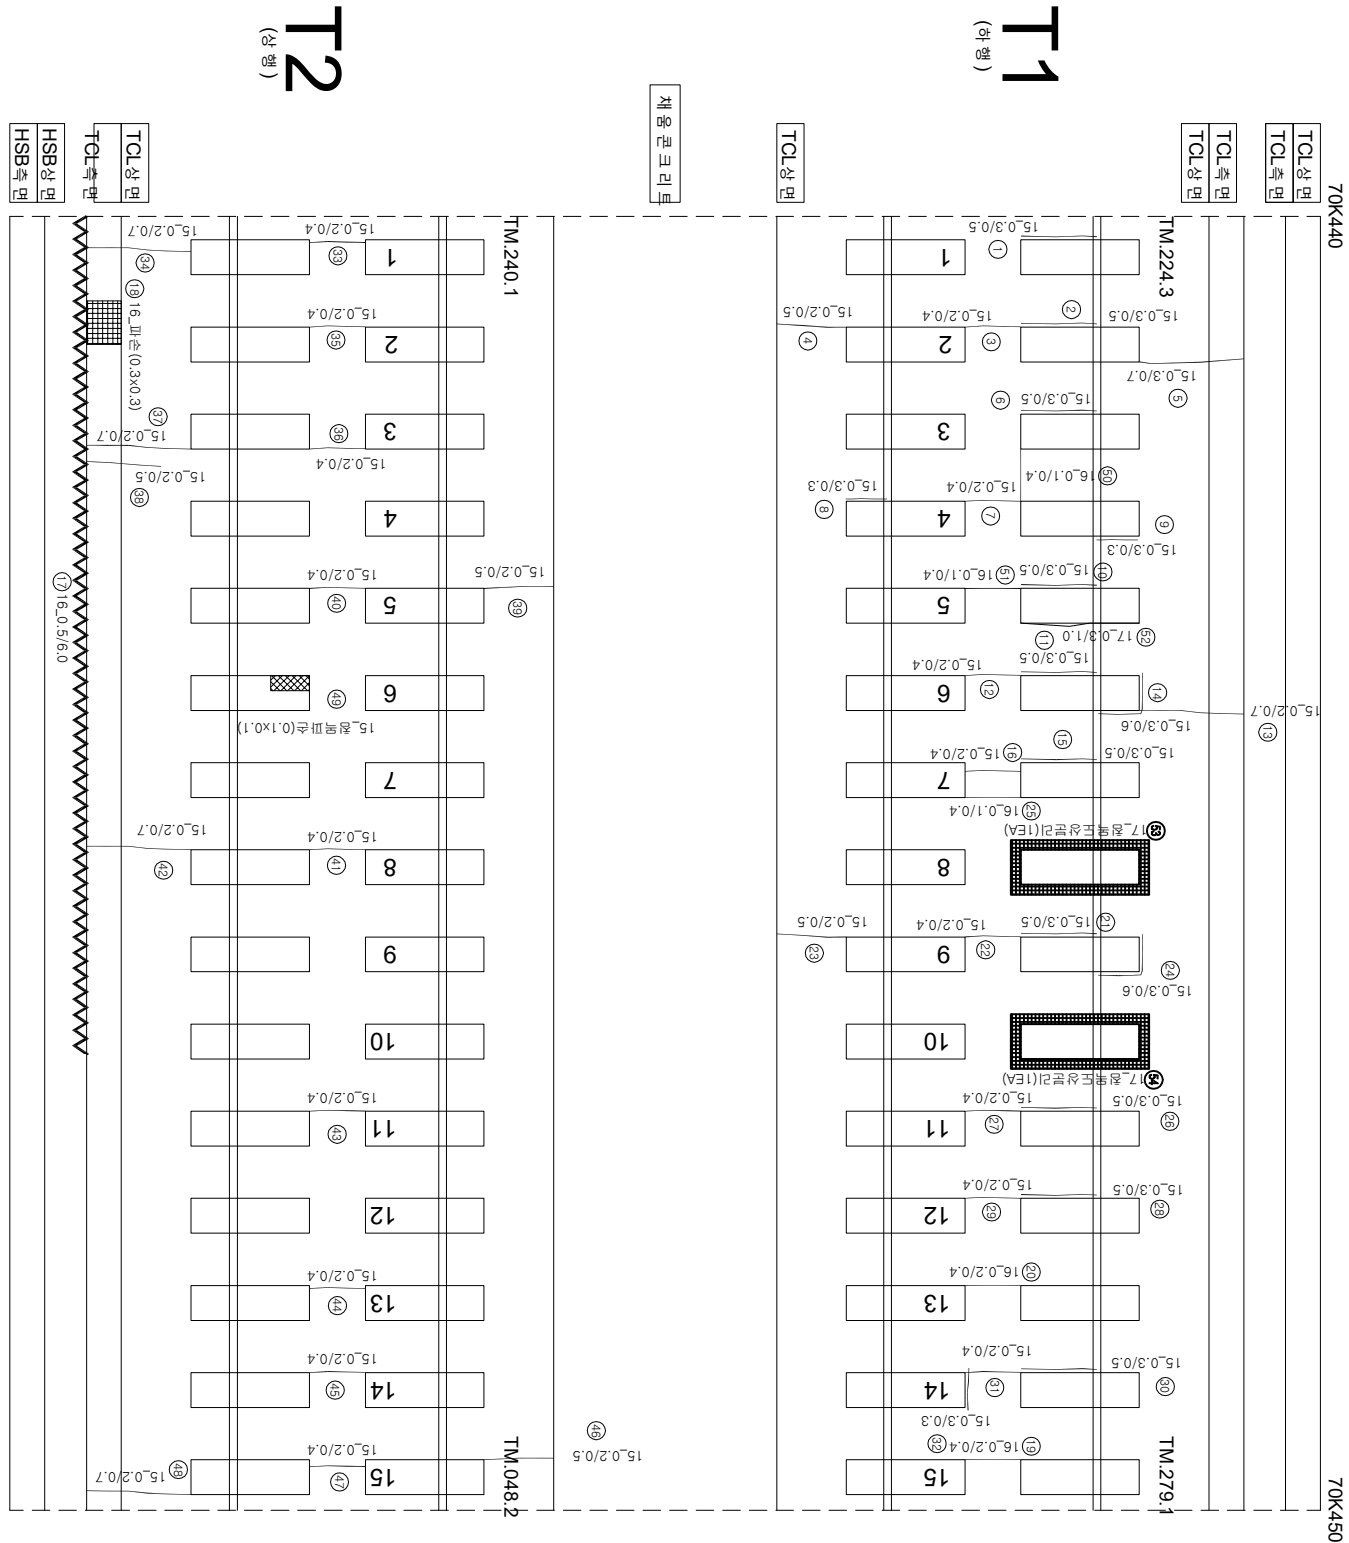

| 연번 | 순상      | 북      | 연경     | 비고 | 연번  | 순상 | 북 | 연경 | 비고 |
|----|---------|--------|--------|----|-----|----|---|----|----|
| 1  | 강계부 군월  | 0.3 mm | 0.5 m  |    | 55  |    |   |    |    |
| 2  | 강계부 군월  | 0.3 mm | 0.5 m  |    | 56  |    |   |    |    |
| 3  | 군월      | 0.2 mm | 0.4 m  |    | 57  |    |   |    |    |
| 4  | 군월      | 0.2 mm | 0.5 m  |    | 58  |    |   |    |    |
| 5  | 군월      | 0.3 mm | 0.7 m  |    | 59  |    |   |    |    |
| 6  | 강계부 군월  | 0.3 mm | 0.5 m  |    | 60  |    |   |    |    |
| 7  | 군월      | 0.2 mm | 0.4 m  |    | 61  |    |   |    |    |
| 8  | 강계부 군월  | 0.3 mm | 0.3 m  |    | 62  |    |   |    |    |
| 9  | 군월      | 0.3 mm | 0.3 m  |    | 63  |    |   |    |    |
| 10 | 강계부 군월  | 0.3 mm | 0.5 m  |    | 64  |    |   |    |    |
| 11 | 강계부 군월  | 0.3 mm | 0.5 m  |    | 65  |    |   |    |    |
| 12 | 군월      | 0.2 mm | 0.4 m  |    | 66  |    |   |    |    |
| 13 | 군월      | 0.2 mm | 0.7 m  |    | 67  |    |   |    |    |
| 14 | 군월      | 0.3 mm | 0.6 m  |    | 68  |    |   |    |    |
| 15 | 강계부 군월  | 0.3 mm | 0.5 m  |    | 69  |    |   |    |    |
| 16 | 군월      | 0.2 mm | 0.4 m  |    | 70  |    |   |    |    |
| 17 | 충분리     | 0.5 mm | 6.0 m  |    | 71  |    |   |    |    |
| 18 | 폐산      | 0.3 m  | 0.3 m  |    | 72  |    |   |    |    |
| 19 | 군월      | 0.2 mm | 0.4 m  |    | 73  |    |   |    |    |
| 20 | 군월      | 0.2 mm | 0.4 m  |    | 74  |    |   |    |    |
| 21 | 강계부 군월  | 0.3 mm | 0.5 m  |    | 75  |    |   |    |    |
| 22 | 군월      | 0.2 mm | 0.4 m  |    | 76  |    |   |    |    |
| 23 | 군월      | 0.2 mm | 0.5 m  |    | 77  |    |   |    |    |
| 24 | 강계부 군월  | 0.3 mm | 0.6 m  |    | 78  |    |   |    |    |
| 25 | 군월      | 0.1 mm | 0.4 m  |    | 79  |    |   |    |    |
| 26 | 강계부 군월  | 0.3 mm | 0.5 m  |    | 80  |    |   |    |    |
| 27 | 군월      | 0.2 mm | 0.4 m  |    | 81  |    |   |    |    |
| 28 | 강계부 군월  | 0.3 mm | 0.5 m  |    | 82  |    |   |    |    |
| 29 | 군월      | 0.2 mm | 0.4 m  |    | 83  |    |   |    |    |
| 30 | 강계부 군월  | 0.3 mm | 0.5 m  |    | 84  |    |   |    |    |
| 31 | 군월      | 0.2 mm | 0.4 m  |    | 85  |    |   |    |    |
| 32 | 강계부 군월  | 0.3 mm | 0.3 m  |    | 86  |    |   |    |    |
| 33 | 군월      | 0.2 mm | 0.4 m  |    | 87  |    |   |    |    |
| 34 | 군월      | 0.2 mm | 0.7 m  |    | 88  |    |   |    |    |
| 35 | 군월      | 0.2 mm | 0.4 m  |    | 89  |    |   |    |    |
| 36 | 군월      | 0.2 mm | 0.4 m  |    | 90  |    |   |    |    |
| 37 | 군월      | 0.2 mm | 0.7 m  |    | 91  |    |   |    |    |
| 38 | 군월      | 0.2 mm | 0.5 m  |    | 92  |    |   |    |    |
| 39 | 군월      | 0.2 mm | 0.5 m  |    | 93  |    |   |    |    |
| 40 | 군월      | 0.2 mm | 0.4 m  |    | 94  |    |   |    |    |
| 41 | 군월      | 0.2 mm | 0.4 m  |    | 95  |    |   |    |    |
| 42 | 군월      | 0.2 mm | 0.7 m  |    | 96  |    |   |    |    |
| 43 | 군월      | 0.2 mm | 0.4 m  |    | 97  |    |   |    |    |
| 44 | 군월      | 0.2 mm | 0.4 m  |    | 98  |    |   |    |    |
| 45 | 군월      | 0.2 mm | 0.4 m  |    | 99  |    |   |    |    |
| 46 | 군월      | 0.2 mm | 0.5 m  |    | 100 |    |   |    |    |
| 47 | 군월      | 0.2 mm | 0.4 m  |    | 101 |    |   |    |    |
| 48 | 군월      | 0.2 mm | 0.7 m  |    | 102 |    |   |    |    |
| 49 | 침곡폐산    | 0.1 m  | 0.1 m  |    | 103 |    |   |    |    |
| 50 | 군월      | 0.1 mm | 0.4 m  |    | 104 |    |   |    |    |
| 51 | 군월      | 0.1 mm | 0.4 m  |    | 105 |    |   |    |    |
| 52 | 강계부 군월  | 0.3 mm | 1.0 m  | 신규 | 106 |    |   |    |    |
| 53 | 침곡 폐산분리 |        | 1.0 mm | 신규 | 107 |    |   |    |    |
| 54 | 침곡 폐산분리 |        | 1.0 mm | 신규 | 108 |    |   |    |    |

| 시                        | 행 사    | 영 역                               | 영 역                                              | 영역                                   | 사 | 장 치   |                 | 단 |
|--------------------------|--------|-----------------------------------|--------------------------------------------------|--------------------------------------|---|---|-----------------|---|
|                          |        |                                   |                                                  |                                      |   | 개 설 된 장 치   | 장 치 분 야 별 적 입 지 |   |
| KORAIL<br>KOREA RAILROAD | 한국철도공사 | 2017년도 호남고속선 오송-광주승정간 콘크리트케도 점검공역 | (주) 한국국조물안전연구원<br>(주) 한국국토안전연구원<br>(재) 한국건설품질연구원 | 이 박 영<br><br>김 원 강<br>김 경 기<br>윤 석 기 |   |  0220 (0.3m이하 : 흑색)        | 재료분리            |   |
|                          |        |                                   |                                                  |                                      |   |  0420 (0.3m초과 0.5m이하 : 청색) | 망상              |   |
|                          |        |                                   |                                                  |                                      |   |  0620 (0.5m초과 1.0m이하 : 적색) | 박리, 박락, 파손      |   |
|                          |        |                                   |                                                  |                                      |   |  1020 (1.0m이상 : 분홍색)       | 백태              |   |
|                          |        |                                   |                                                  |                                      |   |                            | 노상              |   |
|                          |        |                                   |                                                  |                                      |   |                            | 누수, 음압부         |   |
|                          |        |                                   |                                                  |                                      |   |                            | 시공이음 분리, 종분리    |   |