


한남고속선 신작교-토양노반-209(70.460~70.470km, L=10m)

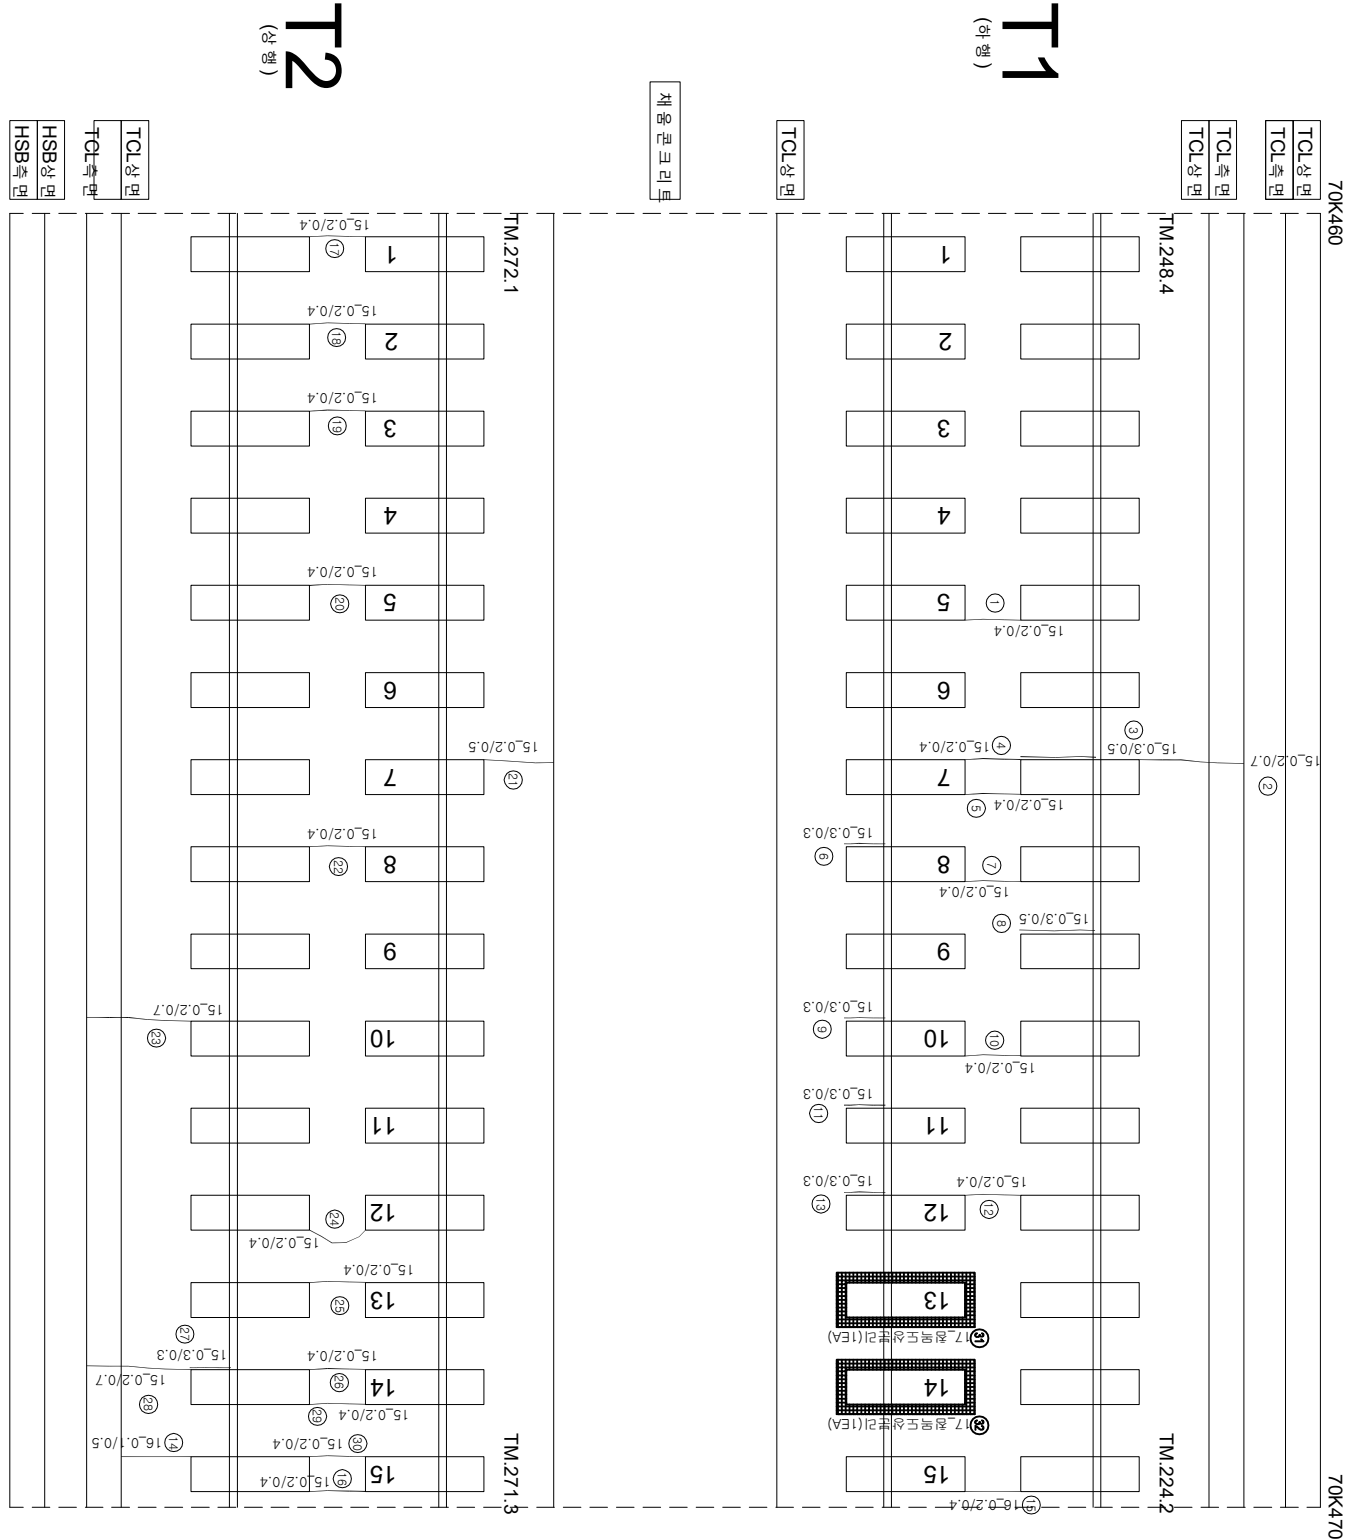

연번	순차	목	연장	비고	연번	순차	목	연장	비고
1	군열	0.2 mm	0.4 m	m	55				
2	군열	0.2 mm	0.7 m	m	56				
3	장계부 군열	0.3 mm	0.5 m	m	57				
4	군열	0.2 mm	0.4 m	m	58				
5	군열	0.2 mm	0.4 m	m	59				
6	장계부 군열	0.3 mm	0.3 m	m	60				
7	군열	0.2 mm	0.4 m	m	61				
8	장계부 군열	0.3 mm	0.5 m	m	62				
9	장계부 군열	0.3 mm	0.3 m	m	63				
10	군열	0.2 mm	0.4 m	m	64				
11	장계부 군열	0.3 mm	0.3 m	m	65				
12	군열	0.2 mm	0.4 m	m	66				
13	장계부 군열	0.3 mm	0.3 m	m	67				
14	군열	0.1 mm	0.5 m	m	68				
15	군열	0.2 mm	0.4 m	m	69				
16	군열	0.2 mm	0.4 m	m	70				
17	군열	0.2 mm	0.4 m	m	71				
18	군열	0.2 mm	0.4 m	m	72				
19	군열	0.2 mm	0.4 m	m	73				
20	군열	0.2 mm	0.4 m	m	74				
21	군열	0.2 mm	0.5 m	m	75				
22	군열	0.2 mm	0.4 m	m	76				
23	군열	0.2 mm	0.7 m	m	77				
24	군열	0.2 mm	0.4 m	m	78				
25	군열	0.2 mm	0.4 m	m	79				
26	군열	0.2 mm	0.4 m	m	80				
27	장계부 군열	0.3 mm	0.3 m	m	81				
28	군열	0.2 mm	0.7 m	m	82				
29	군열	0.2 mm	0.4 m	m	83				
30	군열	0.2 mm	0.4 m	m	84				
31	전역 도상본리		1.0 ea	신규	85				
32	전역 도상본리		1.0 ea	신규	86				
33					87				
34					88				
35					89				
36					90				
37					91				
38					92				
39					93				
40					94				
41					95				
42					96				
43					97				
44					98				
45					99				
46					100				
47					101				
48					102				
49					103				
50					104				
51					105				
52					106				
53					107				
54					108				