


한남고속선 신작교 - 토양노반 - 124(69.610~69.620km, L=10m)

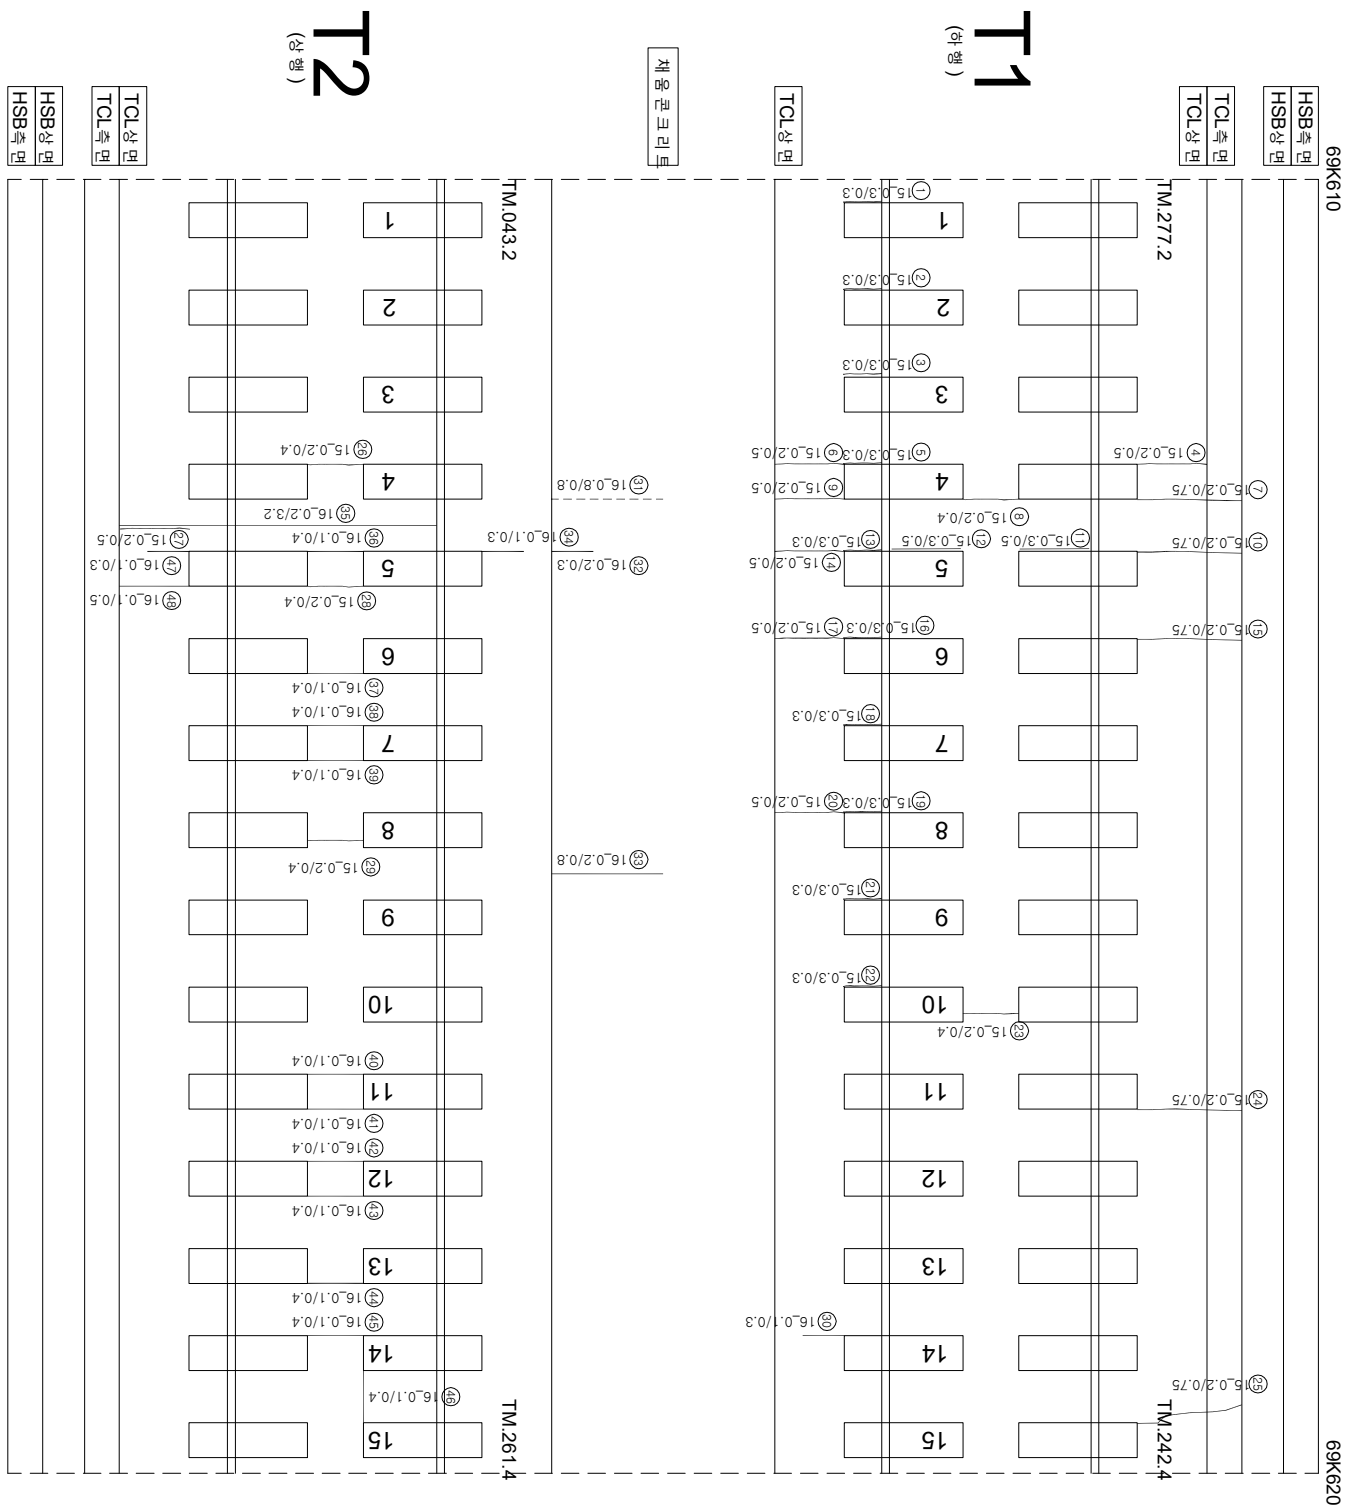

연번	순서	책	연장	비고	연번	순서	책	연장	비고
1	강좌부 군열	0.3 mm	0.3 m		55				
2	강좌부 군열	0.3 mm	0.3 m		56				
3	강좌부 군열	0.3 mm	0.3 m		57				
4	군열	0.2 mm	0.5 m		58				
5	강좌부 군열	0.3 mm	0.3 m		59				
6	군열	0.2 mm	0.5 m		60				
7	군열	0.2 mm	0.8 m		61				
8	군열	0.2 mm	0.4 m		62				
9	군열	0.2 mm	0.5 m		63				
10	군열	0.2 mm	0.8 m		64				
11	강좌부 군열	0.3 mm	0.5 m		65				
12	강좌부 군열	0.3 mm	0.5 m		66				
13	강좌부 군열	0.3 mm	0.3 m		67				
14	군열	0.2 mm	0.5 m		68				
15	군열	0.2 mm	0.8 m		69				
16	강좌부 군열	0.3 mm	0.3 m		70				
17	군열	0.2 mm	0.5 m		71				
18	강좌부 군열	0.3 mm	0.3 m		72				
19	강좌부 군열	0.3 mm	0.3 m		73				
20	군열	0.2 mm	0.5 m		74				
21	강좌부 군열	0.3 mm	0.3 m		75				
22	강좌부 군열	0.3 mm	0.3 m		76				
23	군열	0.2 mm	0.4 m		77				
24	군열	0.2 mm	0.8 m		78				
25	군열	0.2 mm	0.8 m		79				
26	군열	0.2 mm	0.4 m		80				
27	군열	0.2 mm	0.5 m		81				
28	군열	0.2 mm	0.4 m		82				
29	군열	0.2 mm	0.4 m		83				
30	군열	0.1 mm	0.3 m		84				
31	군열	0.8 mm	0.8 m		85				
32	군열	0.2 mm	0.3 m		86				
33	군열	0.2 mm	0.8 m		87				
34	군열	0.1 mm	0.3 m		88				
35	군열	0.2 mm	3.2 m		89				
36	군열	0.1 mm	0.4 m		90				
37	군열	0.1 mm	0.4 m		91				
38	군열	0.1 mm	0.4 m		92				
39	군열	0.1 mm	0.4 m		93				
40	군열	0.1 mm	0.4 m		94				
41	군열	0.1 mm	0.4 m		95				
42	군열	0.1 mm	0.4 m		96				
43	군열	0.1 mm	0.4 m		97				
44	군열	0.1 mm	0.4 m		98				
45	군열	0.1 mm	0.4 m		99				
46	군열	0.1 mm	0.4 m		100				
47	군열	0.1 mm	0.3 m		101				
48	군열	0.1 mm	0.5 m		102				
49					103				
50					104				
51					105				
52					106				
53					107				
54					108				