


한남고속선 신작교 - 토양노반 - 125(69.620~69.630km, L=10m)

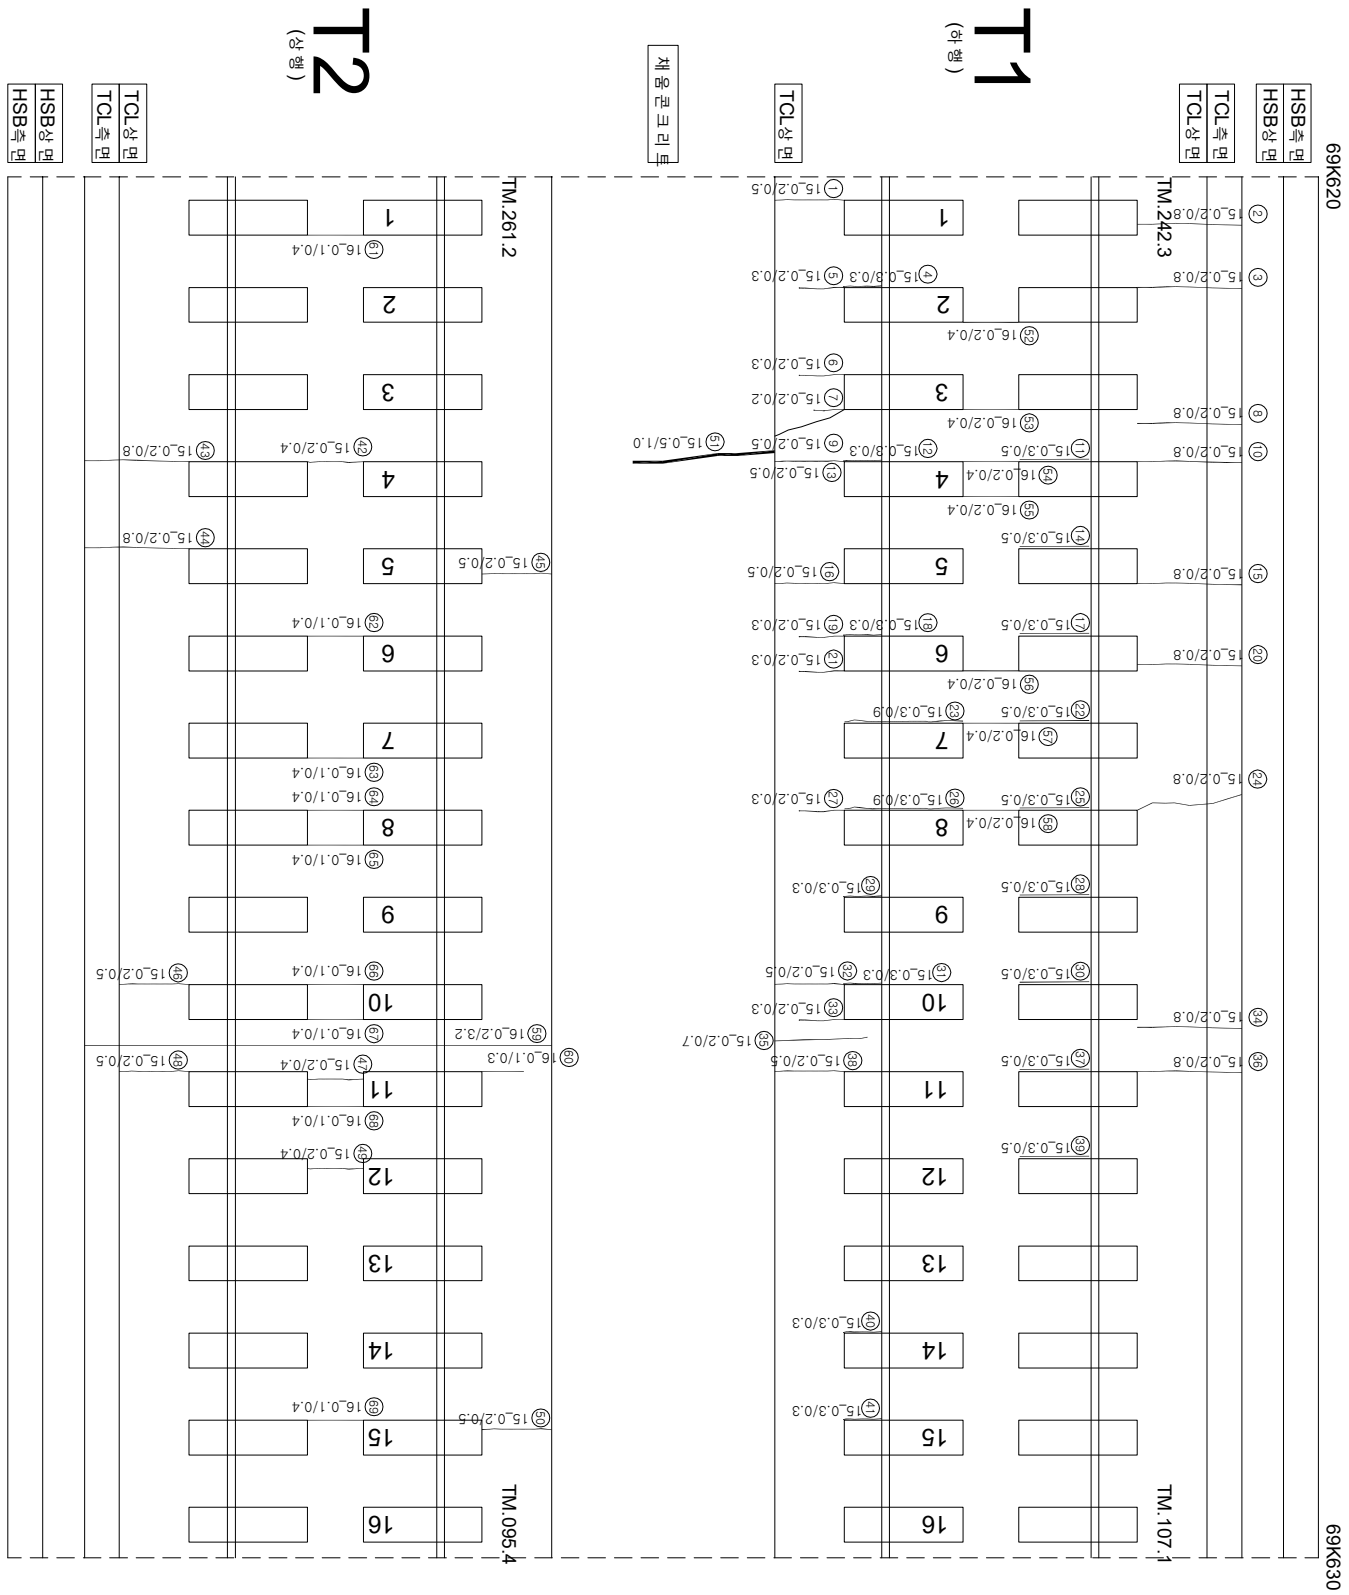

연번	순상	폭	연장	비고	연번	순상	폭	연장	비고
1	균열	0.2 mm	0.5 m	m	55	균열	0.2 mm	0.4 m	m
2	균열	0.2 mm	0.8 m		56	균열	0.2 mm	0.4 m	
3	균열	0.2 mm	0.8 m	m	57	균열	0.2 mm	0.4 m	m
4	장개부 균열	0.3 mm	0.3 m		58	균열	0.2 mm	0.4 m	m
5	균열	0.2 mm	0.3 m	m	59	균열	0.2 mm	3.2 m	m
6	균열	0.2 mm	0.3 m		60	균열	0.1 mm	0.3 m	
7	균열	0.2 mm	0.2 m	m	61	균열	0.1 mm	0.4 m	m
8	균열	0.2 mm	0.8 m	m	62	균열	0.1 mm	0.4 m	
9	균열	0.2 mm	0.5 m	m	63	균열	0.1 mm	0.4 m	m
10	균열	0.2 mm	0.8 m	m	64	균열	0.1 mm	0.4 m	m
11	장개부 균열	0.3 mm	0.5 m	m	65	균열	0.1 mm	0.4 m	
12	장개부 균열	0.3 mm	0.3 m	m	66	균열	0.1 mm	0.4 m	m
13	균열	0.2 mm	0.5 m	m	67	균열	0.1 mm	0.4 m	m
14	장개부 균열	0.3 mm	0.5 m	m	68	균열	0.1 mm	0.4 m	m
15	균열	0.2 mm	0.8 m	m	69	균열	0.1 mm	0.4 m	m
16	균열	0.2 mm	0.5 m	m	70				
17	장개부 균열	0.3 mm	0.5 m	m	71				
18	장개부 균열	0.3 mm	0.3 m	m	72				
19	균열	0.2 mm	0.3 m	m	73				
20	균열	0.2 mm	0.8 m	m	74				
21	균열	0.2 mm	0.3 m	m	75				
22	장개부 균열	0.3 mm	0.5 m	m	76				
23	장개부 균열	0.3 mm	0.9 m	m	77				
24	균열	0.2 mm	0.8 m	m	78				
25	장개부 균열	0.3 mm	0.5 m	m	79				
26	장개부 균열	0.3 mm	0.9 m	m	80				
27	균열	0.2 mm	0.3 m	m	81				
28	장개부 균열	0.3 mm	0.5 m	m	82				
29	장개부 균열	0.3 mm	0.3 m	m	83				
30	장개부 균열	0.3 mm	0.5 m	m	84				
31	장개부 균열	0.3 mm	0.3 m	m	85				
32	균열	0.2 mm	0.5 m	m	86				
33	균열	0.2 mm	0.3 m	m	87				
34	균열	0.2 mm	0.8 m	m	88				
35	균열	0.2 mm	0.7 m	m	89				
36	균열	0.2 mm	0.8 m	m	90				
37	장개부 균열	0.3 mm	0.5 m	m	91				
38	균열	0.2 mm	0.5 m	m	92				
39	장개부 균열	0.3 mm	0.5 m	m	93				
40	장개부 균열	0.3 mm	0.3 m	m	94				
41	장개부 균열	0.3 mm	0.3 m	m	95				
42	균열	0.2 mm	0.4 m	m	96				
43	균열	0.2 mm	0.8 m	m	97				
44	균열	0.2 mm	0.8 m	m	98				
45	균열	0.2 mm	0.5 m	m	99				
46	균열	0.2 mm	0.5 m	m	100				
47	균열	0.2 mm	0.4 m	m	101				
48	균열	0.2 mm	0.5 m	m	102				
49	균열	0.2 mm	0.4 m	m	103				
50	균열	0.2 mm	0.5 m	m	104				
51	균열	0.5 mm	1.0 m	m	105				
52	균열	0.2 mm	0.4 m	m	106				
53	균열	0.2 mm	0.4 m	m	107				
54	균열	0.2 mm	0.4 m	m	108				

시	행 사	명	여 명	영 사	인 지		구 간
					개 입 하 인 지	정 이 별 하 인 지	
KORAIL KOREA RAILROAD	한국철도공사	2017년도 호남고속선 오송-광주승정간 편곡리트캐도 정경영여	(주) 한국구조물안전연구원 (주) 한국도로안전연구원 (재) 한국건설품질연구원	이 박 영	강 경 기 김 경 기 윤 석 기	영 연	〰〰〰 (0.3mm이하 : 황색) 〰〰〰 (0.3mm초과 0.5mm이하 : 청색) 〰〰〰 (0.5mm초과 1.0mm미만 : 적색) 〰〰〰 (1.0mm이상 : 분홍색) 한목도상본리 양산 박리,바락,파손 백태 채로본리 철근노출 누수,슬래브 시공이음본리,종본리