


호남고속선 신작교 - 토양노반 - 133(69.700~69.710km, L=10m)

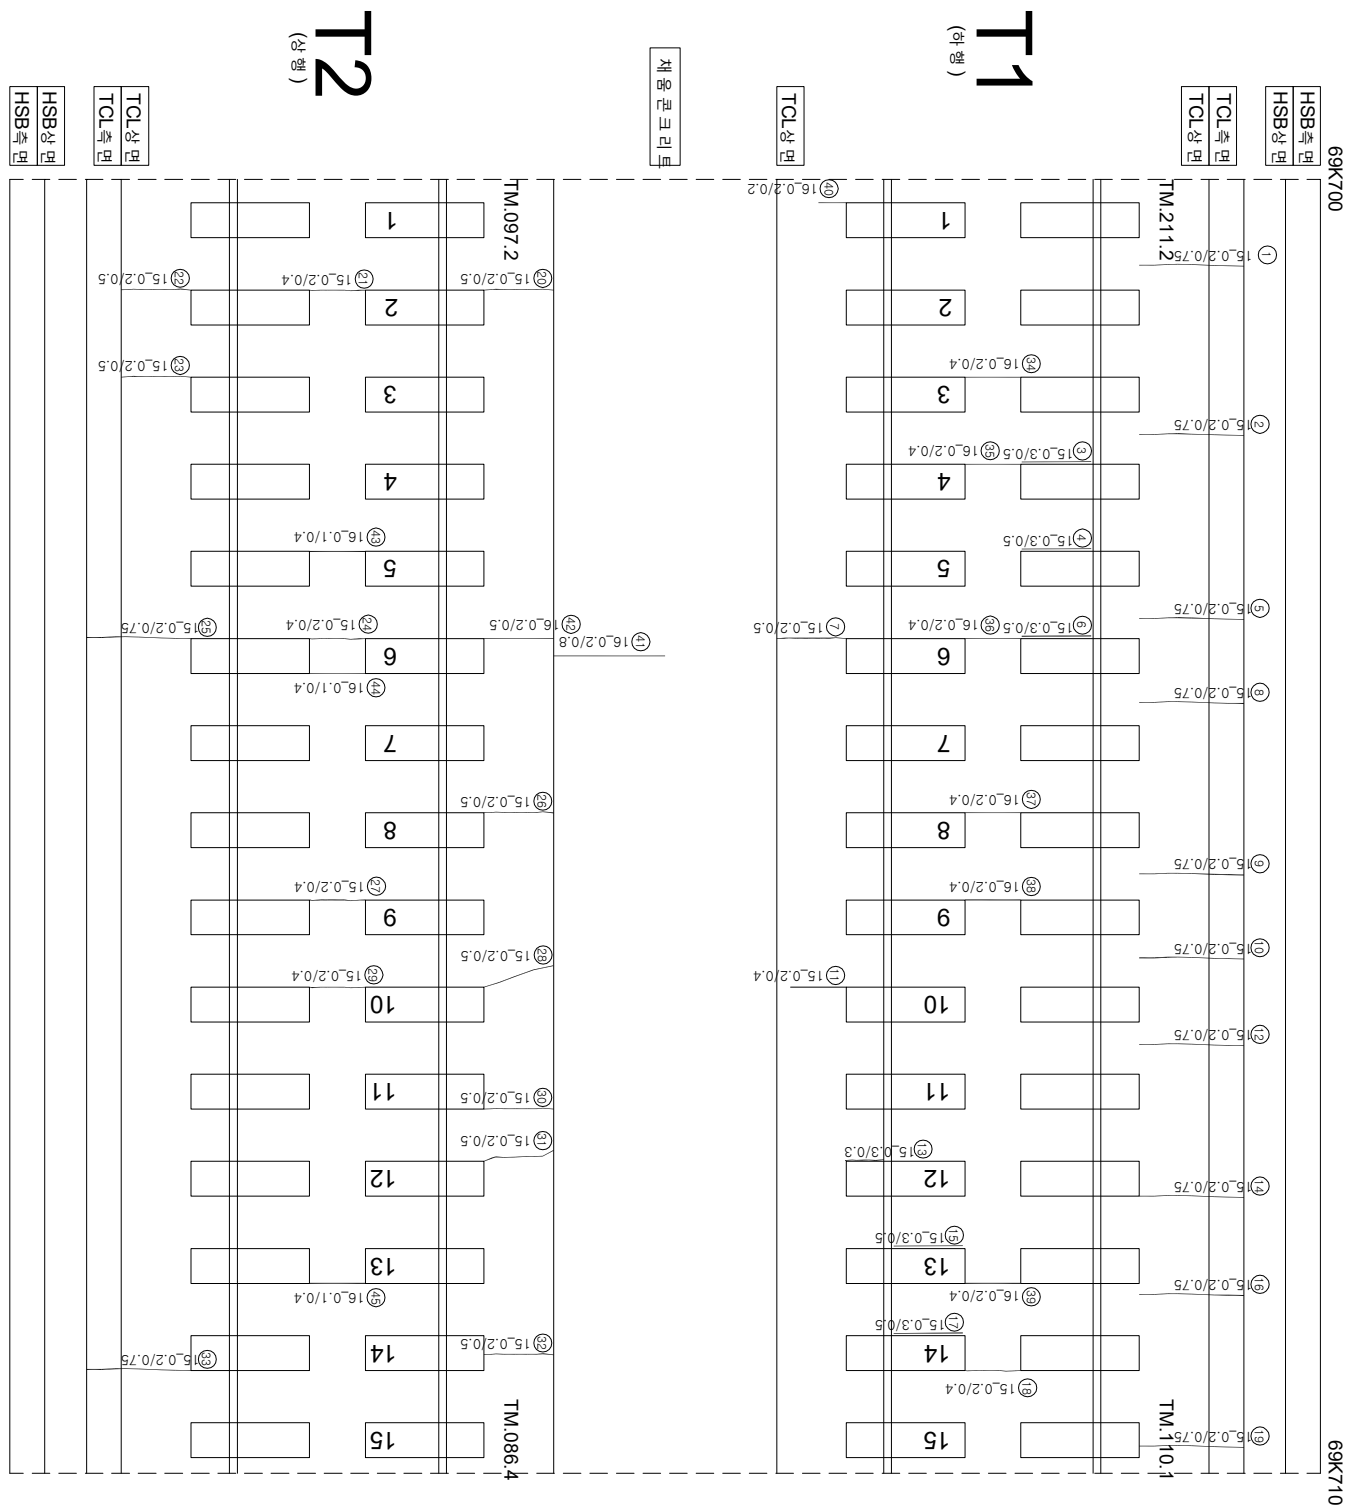

연번	순상	폭	연장	비고	연번	순상	폭	연장	비고
1	군열	0.2 mm	0.8 m	m	55				
2	군열	0.2 mm	0.8 m		56				
3	장계부 군열	0.3 mm	0.5 m	m	57				
4	장계부 군열	0.3 mm	0.5 m	m	58				
5	군열	0.2 mm	0.8 m	m	59				
6	장계부 군열	0.3 mm	0.5 m	m	60				
7	군열	0.2 mm	0.5 m	m	61				
8	군열	0.2 mm	0.8 m	m	62				
9	군열	0.2 mm	0.8 m	m	63				
10	군열	0.2 mm	0.8 m	m	64				
11	군열	0.2 mm	0.4 m	m	65				
12	군열	0.2 mm	0.8 m	m	66				
13	장계부 군열	0.3 mm	0.3 m		67				
14	군열	0.2 mm	0.8 m	m	68				
15	장계부 군열	0.3 mm	0.5 m	m	69				
16	군열	0.2 mm	0.8 m	m	70				
17	장계부 군열	0.3 mm	0.5 m	m	71				
18	군열	0.2 mm	0.4 m	m	72				
19	군열	0.2 mm	0.8 m	m	73				
20	군열	0.2 mm	0.5 m	m	74				
21	군열	0.2 mm	0.4 m	m	75				
22	군열	0.2 mm	0.5 m	m	76				
23	군열	0.2 mm	0.5 m	m	77				
24	군열	0.2 mm	0.4 m	m	78				
25	군열	0.2 mm	0.8 m	m	79				
26	군열	0.2 mm	0.5 m	m	80				
27	군열	0.2 mm	0.4 m	m	81				
28	군열	0.2 mm	0.5 m	m	82				
29	군열	0.2 mm	0.4 m	m	83				
30	군열	0.2 mm	0.5 m	m	84				
31	군열	0.2 mm	0.5 m	m	85				
32	군열	0.2 mm	0.5 m	m	86				
33	군열	0.2 mm	0.8 m	m	87				
34	군열	0.2 mm	0.4 m	m	88				
35	군열	0.2 mm	0.4 m	m	89				
36	군열	0.2 mm	0.4 m	m	90				
37	군열	0.2 mm	0.4 m	m	91				
38	군열	0.2 mm	0.4 m	m	92				
39	군열	0.2 mm	0.4 m	m	93				
40	군열	0.2 mm	0.2 m		94				
41	군열	0.2 mm	0.8 m	m	95				
42	군열	0.2 mm	0.5 m	m	96				
43	군열	0.1 mm	0.4 m	m	97				
44	군열	0.1 mm	0.4 m	m	98				
45	군열	0.1 mm	0.4 m	m	99				
46					100				
47					101				
48					102				
49					103				
50					104				
51					105				
52					106				
53					107				
54					108				

[illegible]