


한남고속선 148(69.850~69.860km, L=10m)

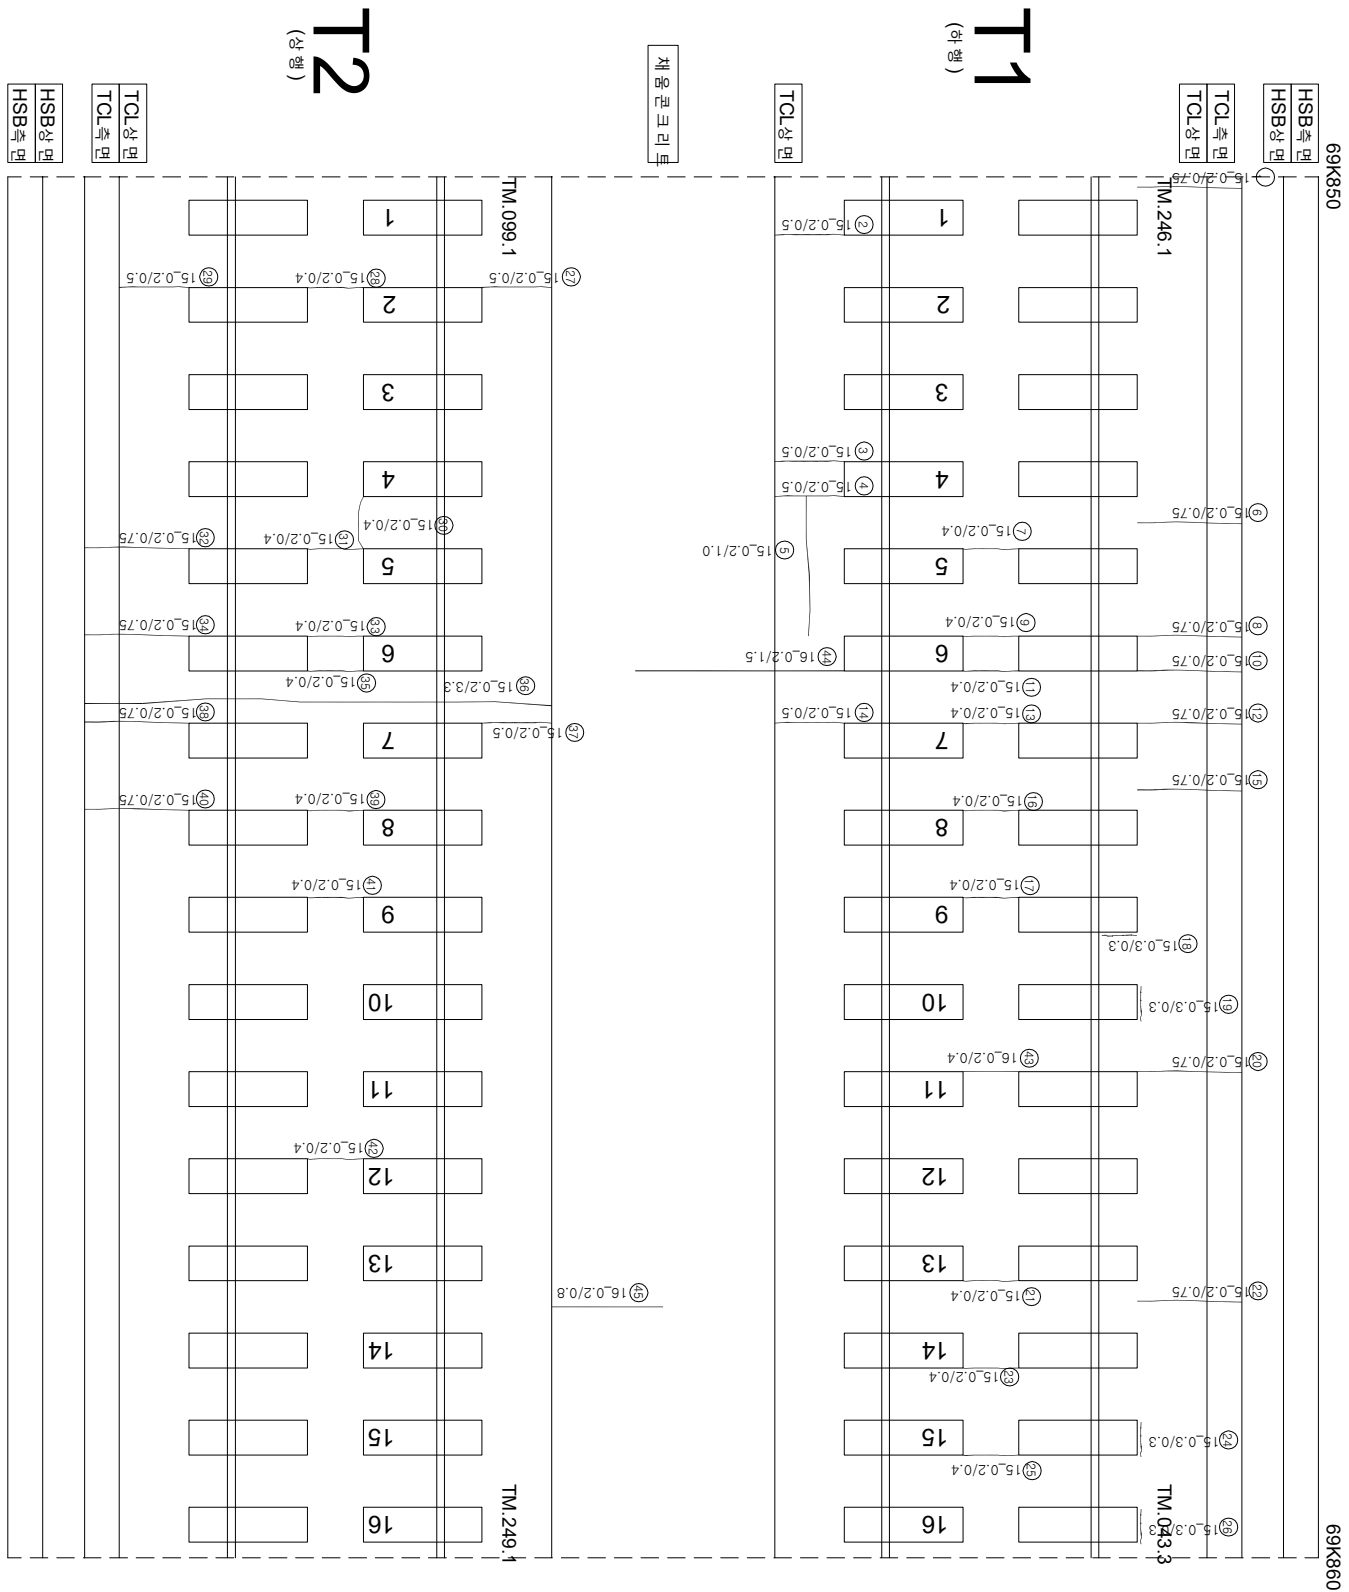

연번	순상	폭	연장	비고	연번	순상	폭	연장	비고
1	균열	0.2 mm	0.8 m		55				
2	균열	0.2 mm	0.5 m		56				
3	균열	0.2 mm	0.5 m		57				
4	균열	0.2 mm	0.5 m		58				
5	균열	0.2 mm	1 m		59				
6	균열	0.2 mm	0.8 m		60				
7	균열	0.2 mm	0.4 m		61				
8	균열	0.2 mm	0.8 m		62				
9	균열	0.2 mm	0.4 m		63				
10	균열	0.2 mm	0.8 m		64				
11	균열	0.2 mm	0.4 m		65				
12	균열	0.2 mm	0.8 m		66				
13	균열	0.2 mm	0.4 m		67				
14	균열	0.2 mm	0.5 m		68				
15	균열	0.2 mm	0.8 m		69				
16	균열	0.2 mm	0.4 m		70				
17	균열	0.2 mm	0.4 m		71				
18	장계부 균열	0.3 mm	0.3 m		72				
19	장계부 균열	0.3 mm	0.3 m		73				
20	균열	0.2 mm	0.8 m		74				
21	균열	0.2 mm	0.4 m		75				
22	균열	0.2 mm	0.8 m		76				
23	균열	0.2 mm	0.4 m		77				
24	장계부 균열	0.3 mm	0.3 m		78				
25	균열	0.2 mm	0.4 m		79				
26	장계부 균열	0.3 mm	0.3 m		80				
27	균열	0.2 mm	0.5 m		81				
28	균열	0.2 mm	0.4 m		82				
29	균열	0.2 mm	0.5 m		83				
30	균열	0.2 mm	0.4 m		84				
31	균열	0.2 mm	0.4 m		85				
32	균열	0.2 mm	0.8 m		86				
33	균열	0.2 mm	0.4 m		87				
34	균열	0.2 mm	0.8 m		88				
35	균열	0.2 mm	0.4 m		89				
36	균열	0.2 mm	3.3 m		90				
37	균열	0.2 mm	0.5 m		91				
38	균열	0.2 mm	0.8 m		92				
39	균열	0.2 mm	0.4 m		93				
40	균열	0.2 mm	0.8 m		94				
41	균열	0.2 mm	0.4 m		95				
42	균열	0.2 mm	0.4 m		96				
43	균열	0.2 mm	0.4 m		97				
44	균열	0.2 mm	1.5 m		98				
45	균열	0.2 mm	0.8 m		99				
46					100				
47					101				
48					102				
49					103				
50					104				
51					105				
52					106				
53					107				
54					108				

시	행 사	명	여 명	사	인 지		양 지	이 자	영 지	원 지	구 간	종 지
					개	합						
KORAIL KOREA RAILROAD	한국철도공사	2017년도 호남고속선 오송-광주승정간 톨크리트케도 점검용역	(주) 한국구조물안전연구원 (주) 한국도로안전연구원 (재) 한국건설품질연구원	이 박 영	강 경 기 김 정 희 윤 석 기	0220 (0.3mm이하 : 황색) 0420 (0.3mm초과 0.5mm이하 : 청색) 0820 (0.5mm초과 1.0mm미만 : 적색) 1020 (1.0mm이상 : 분홍색)	천목도상본리 망산 바리·박라·파순 백태	채로본리 철근노출 누수, 슬럼부 지층아염본리, 총본리				